


ТИМЧАСОВА СХЕМА ОРГАНІЗАЦІЇ ДОРОЖНЬОГО РУХУ ПРИ ПРОВЕДЕННІ ДОРОЖНІХ РОБІТ ПО ВУЛИЦІ ЯРОСЛАВЕНКА У М. ЛЬВОВІ

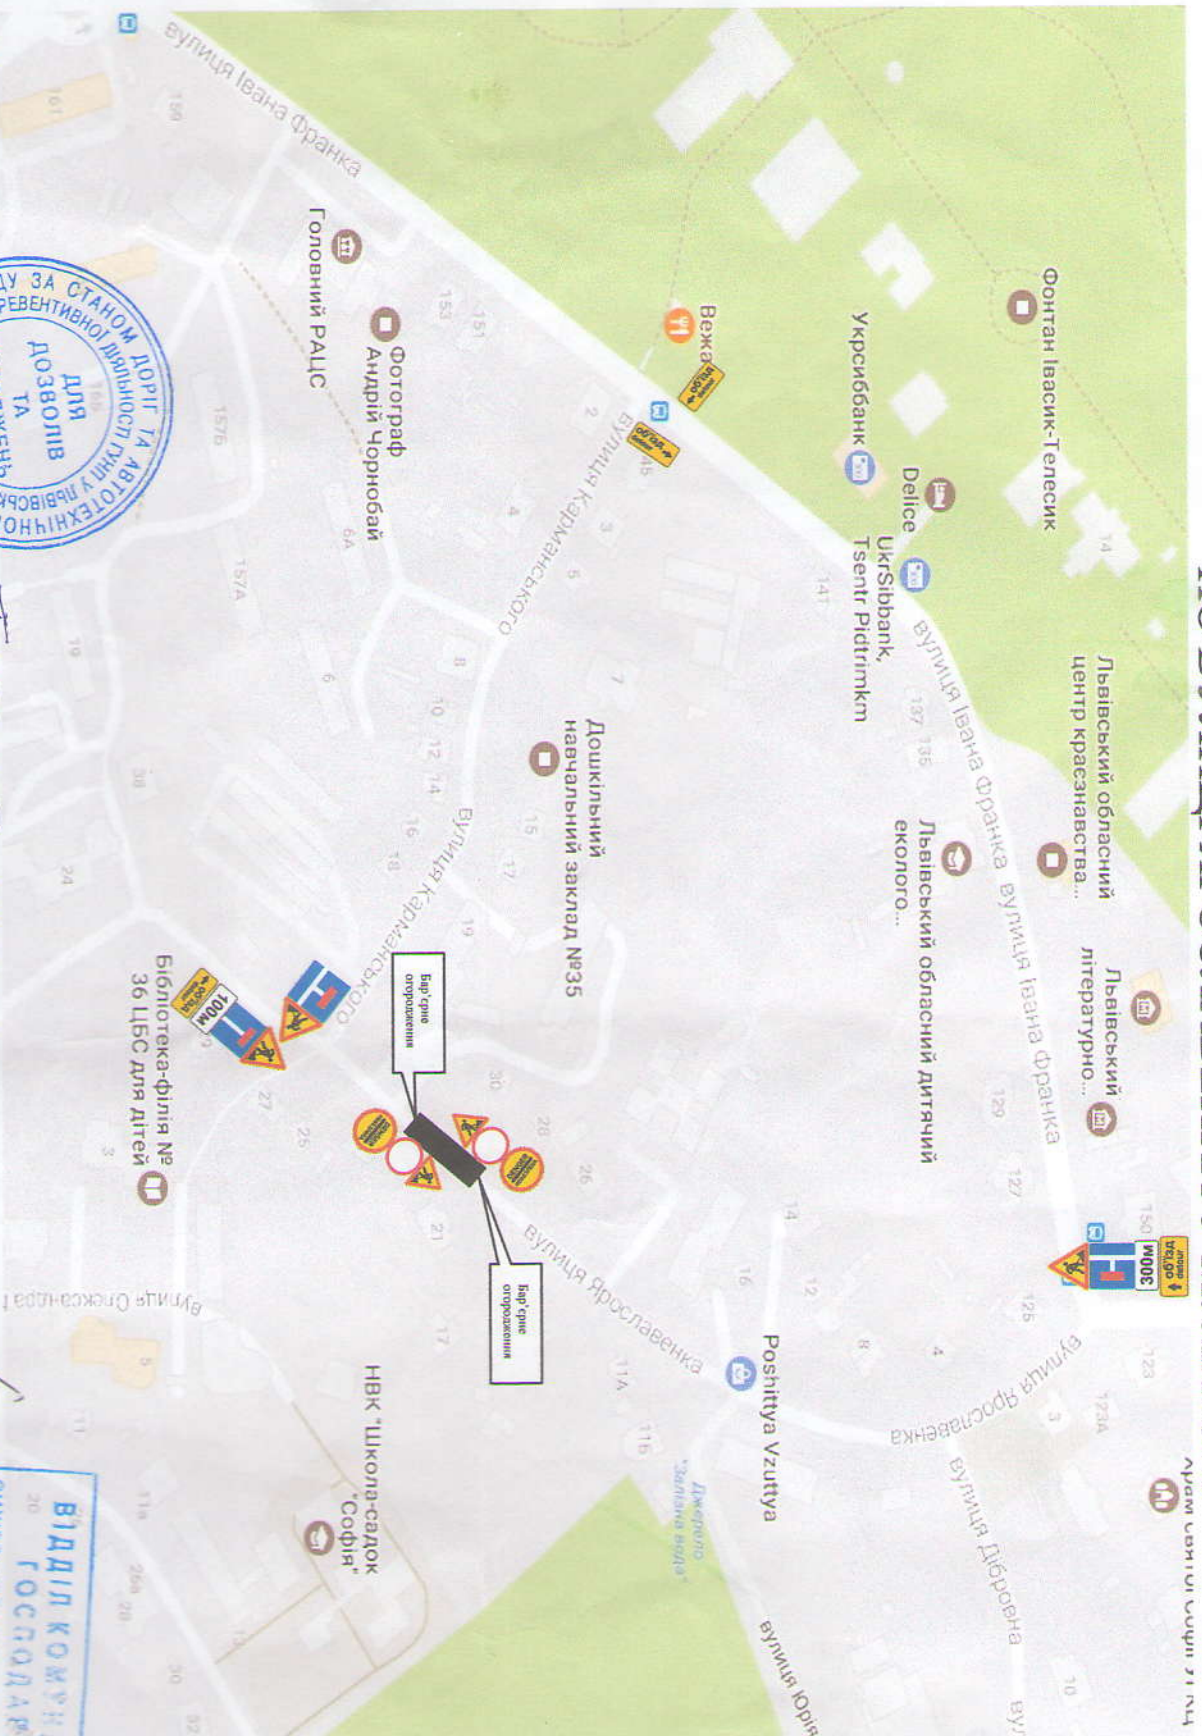

Тимчасові знаки
розмістити згідно ДСТУ
4100:2014 та СОУ 45.2-
00018112-006:2006.

Остаточне погодження
отримати у власника
вуличної мережі

УМОВНІ ПОЗНАЧЕННЯ

- Дорожній знак 1.37 (5шт.)
- Дорожній знак 5.29.1 (1шт.)
- Дорожній знак 5.29.2 (2шт.)
- Дорожній знак 3.1 (2шт.)
- Дорожній знак 3.43 (2шт.)
- Дорожній знак 5.57.1 (1шт.)
- Дорожній знак 5.57.2 (1шт.)
- Дорожній знак 5.57.3 (2шт.)
- Дорожній знак 7.1.1 (2шт.)
- Дорожній знак 7.1.1 (2шт.)

Місце проведення дорожніх
робіт

Погоджено
Відділ НСД та АТ
ГУНП у Львівській області



Тимчасова схема
організації дорожнього руху
при проведенні дорожніх робіт
по вулиці Ярославенка у м. Львові

Схему погоджено
з власником вуличної мережі
та погоджено з м. Львовою

