





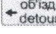
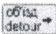




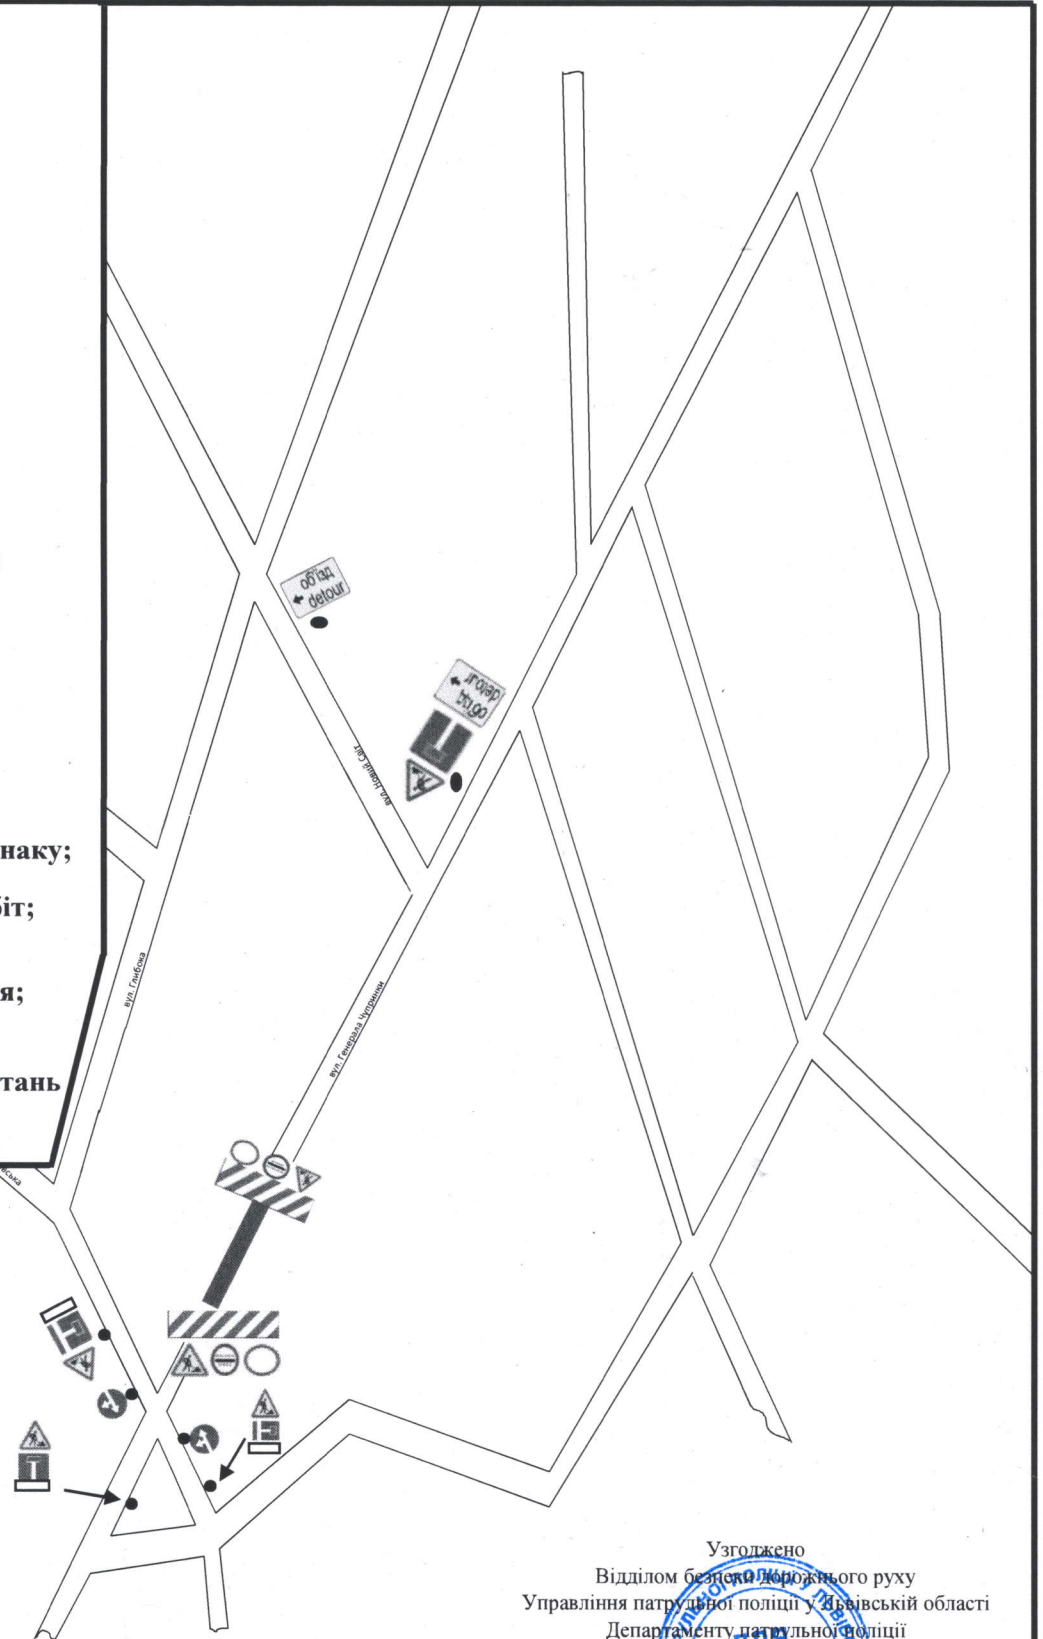


Схема організації дорожнього руху на період ремонту аварійного каналізаційного випуску у м. Львові, по вул. Генерала Чупринки, 34

Умовні позначення:

-  - знак 1.37 – 6 шт;
-  - знак 3.43 – 2 шт;
-  - знак 3.1 – 2 шт;
-  - знак 5.29.1 – 2 шт;
-  - знак 5.29.3 – 1 шт;
-  - знак 5.29.2 – 1 шт;
-  - знак 5.57.3 – 1 шт;
-  - знак 5.57.2 – 1 шт;
-  - знак 4.4 – 1 шт.;
-  - знак 4.5 – 1 шт.;
- - місце встановлення знаку;
- - місце виконання робіт;
-  - бар'єрне огороження;
-  - табличка 7.2.1 відстань до об'єкта – 3 шт.



Узгоджено
Відділом безпеки дорожнього руху
Управління патрульної поліції у Львівській області
Департаменту патрульної поліції

Т.С.О. МАРИЧ Р.Ю.
безпечно організувати руху
ВПП у Львівській області
капітан поліції *Марич Р.Ю.*
02.04.2018