




Львів

МОДЕЛЬ ПЛАНУВАЛЬНОГО РОЗВИТКУ МІСТОБУДІВНОЇ СИСТЕМИ "ВЕЛИКИЙ ЛЬВІВ" НА ПОЗАРОЗРАХУНКОВИЙ ПЕРІОД

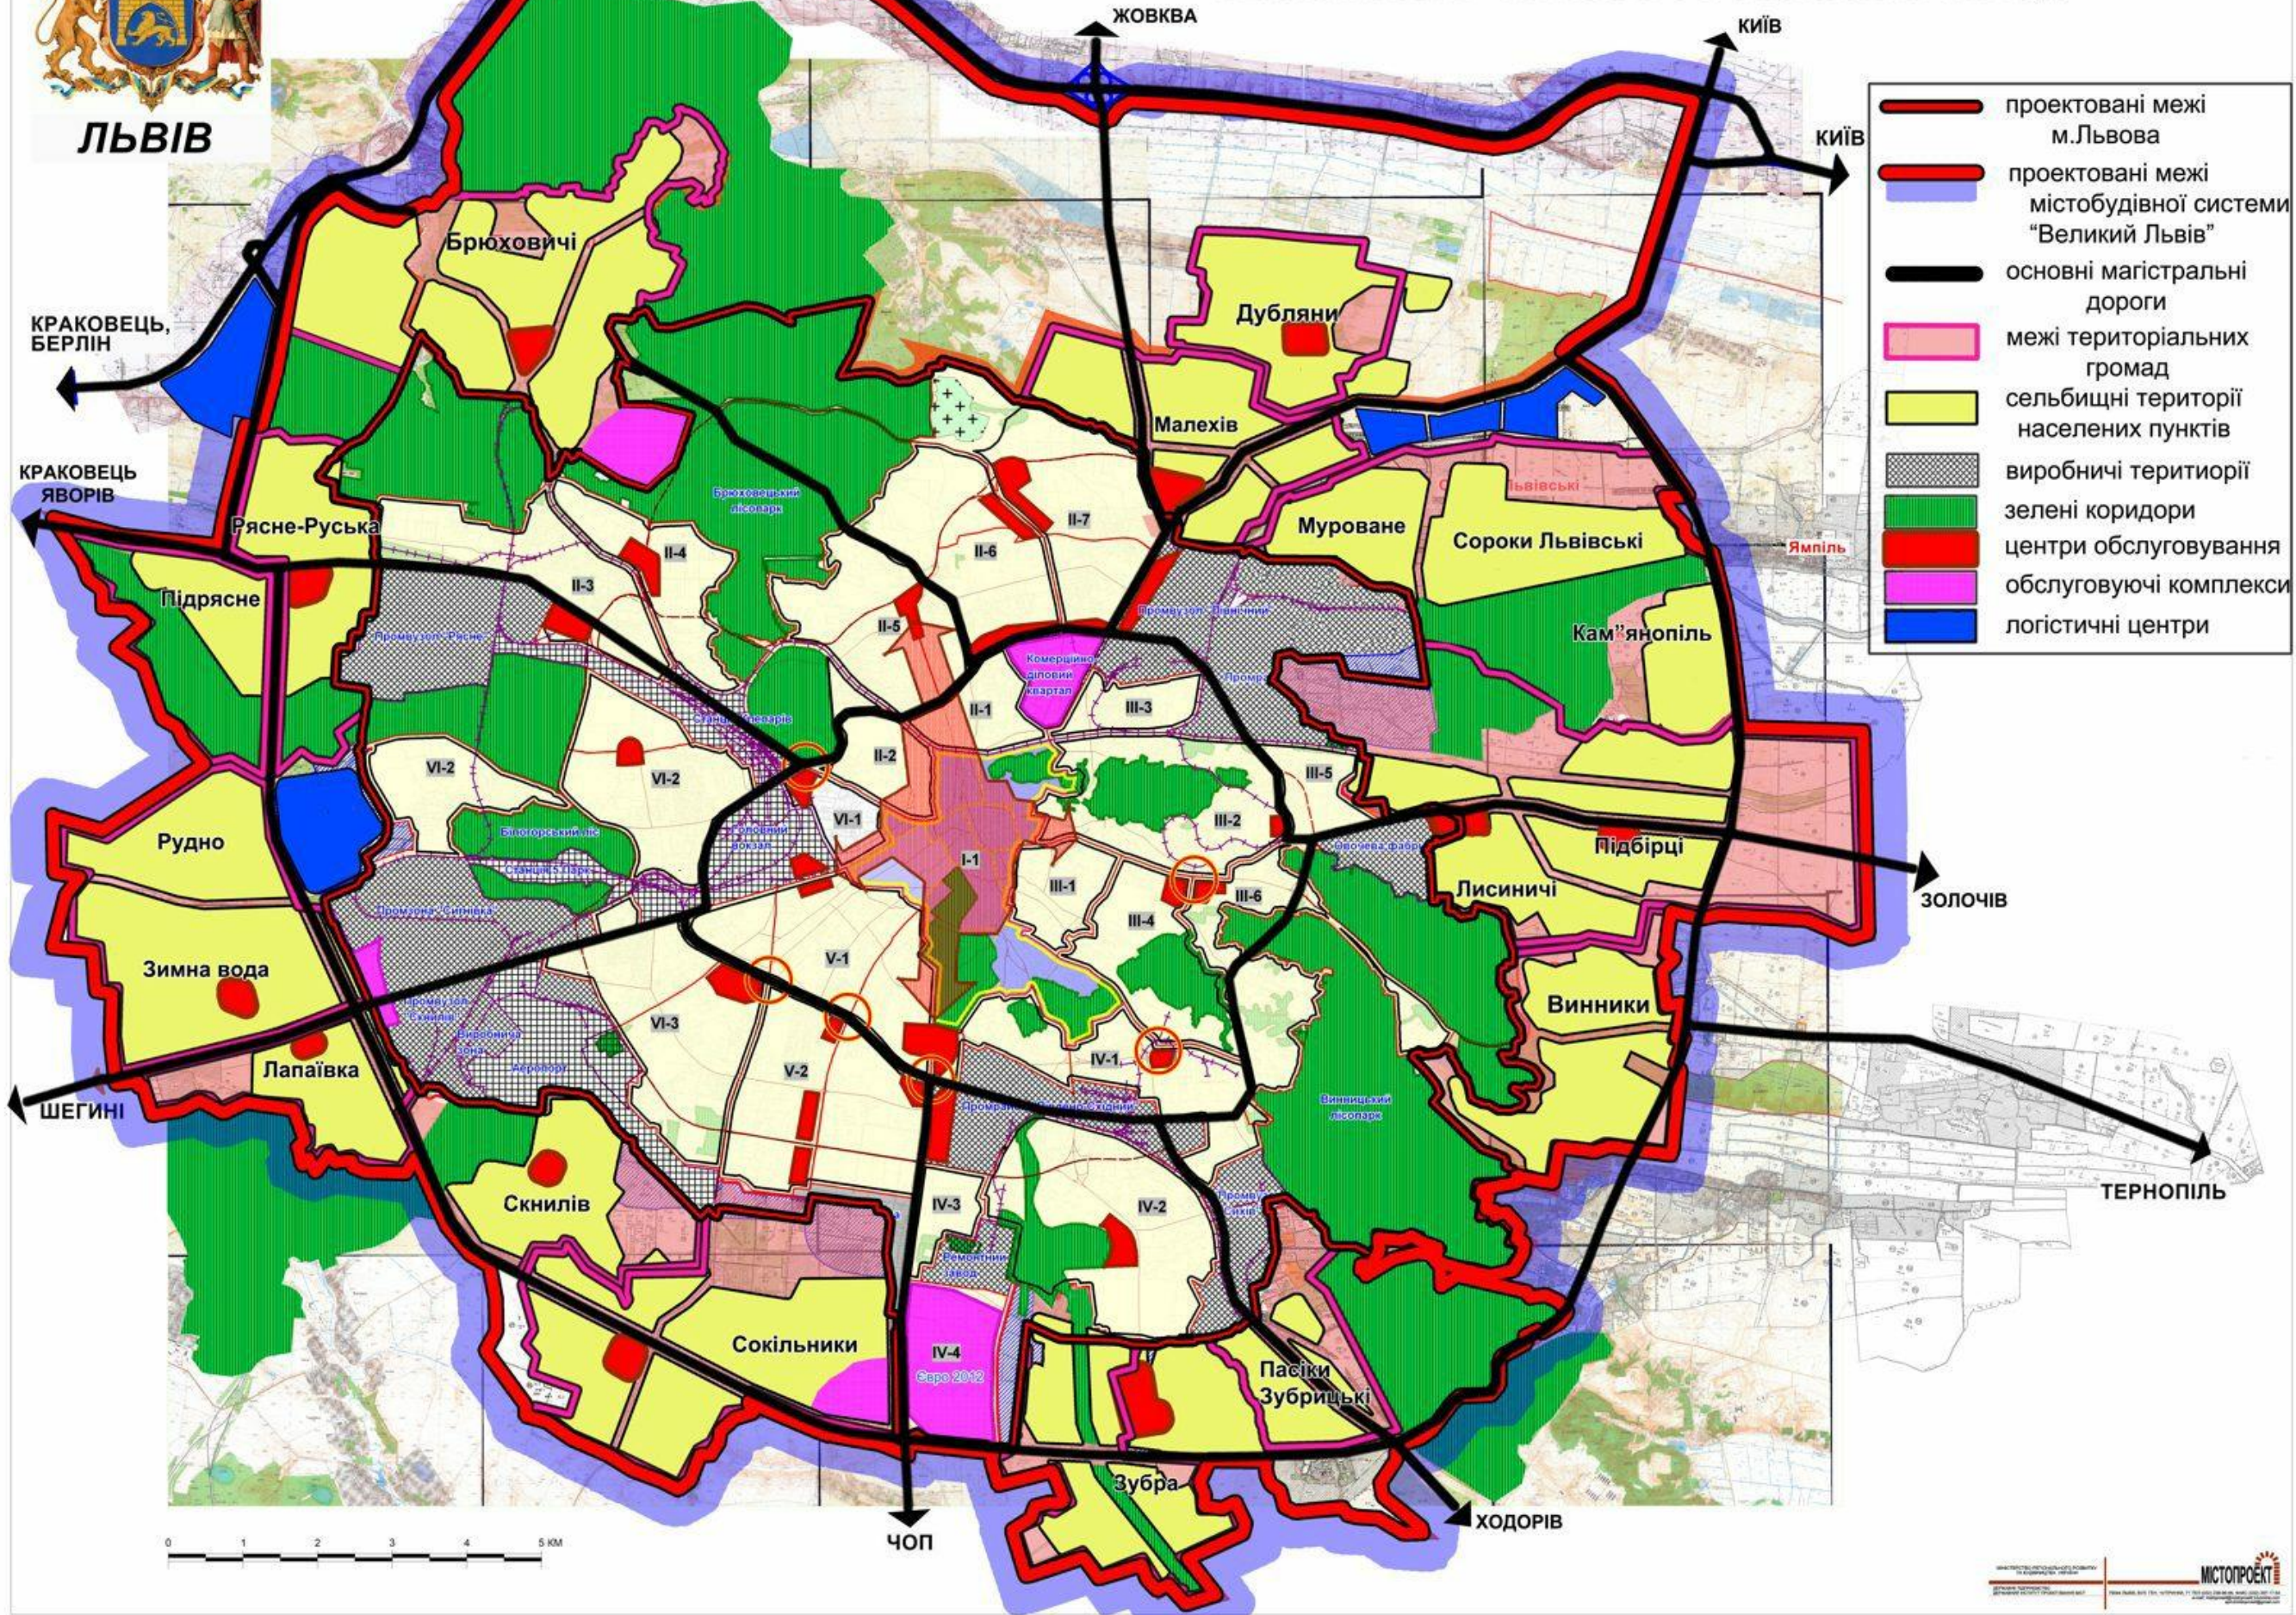

- проектовані межі м. Львова
- проектовані межі містобудівної системи "Великий Львів"
- основні магістральні дороги
- межі територіальних громад
- сільбищні території населених пунктів
- виробничі території
- зелені коридори
- центри обслуговування
- обслуговуючі комплекси
- логістичні центри