


**ПРОПОЗИЦІЇ ЩОДО ЗМІНИ МЕЖ**  
**М.ЛьВОВА**

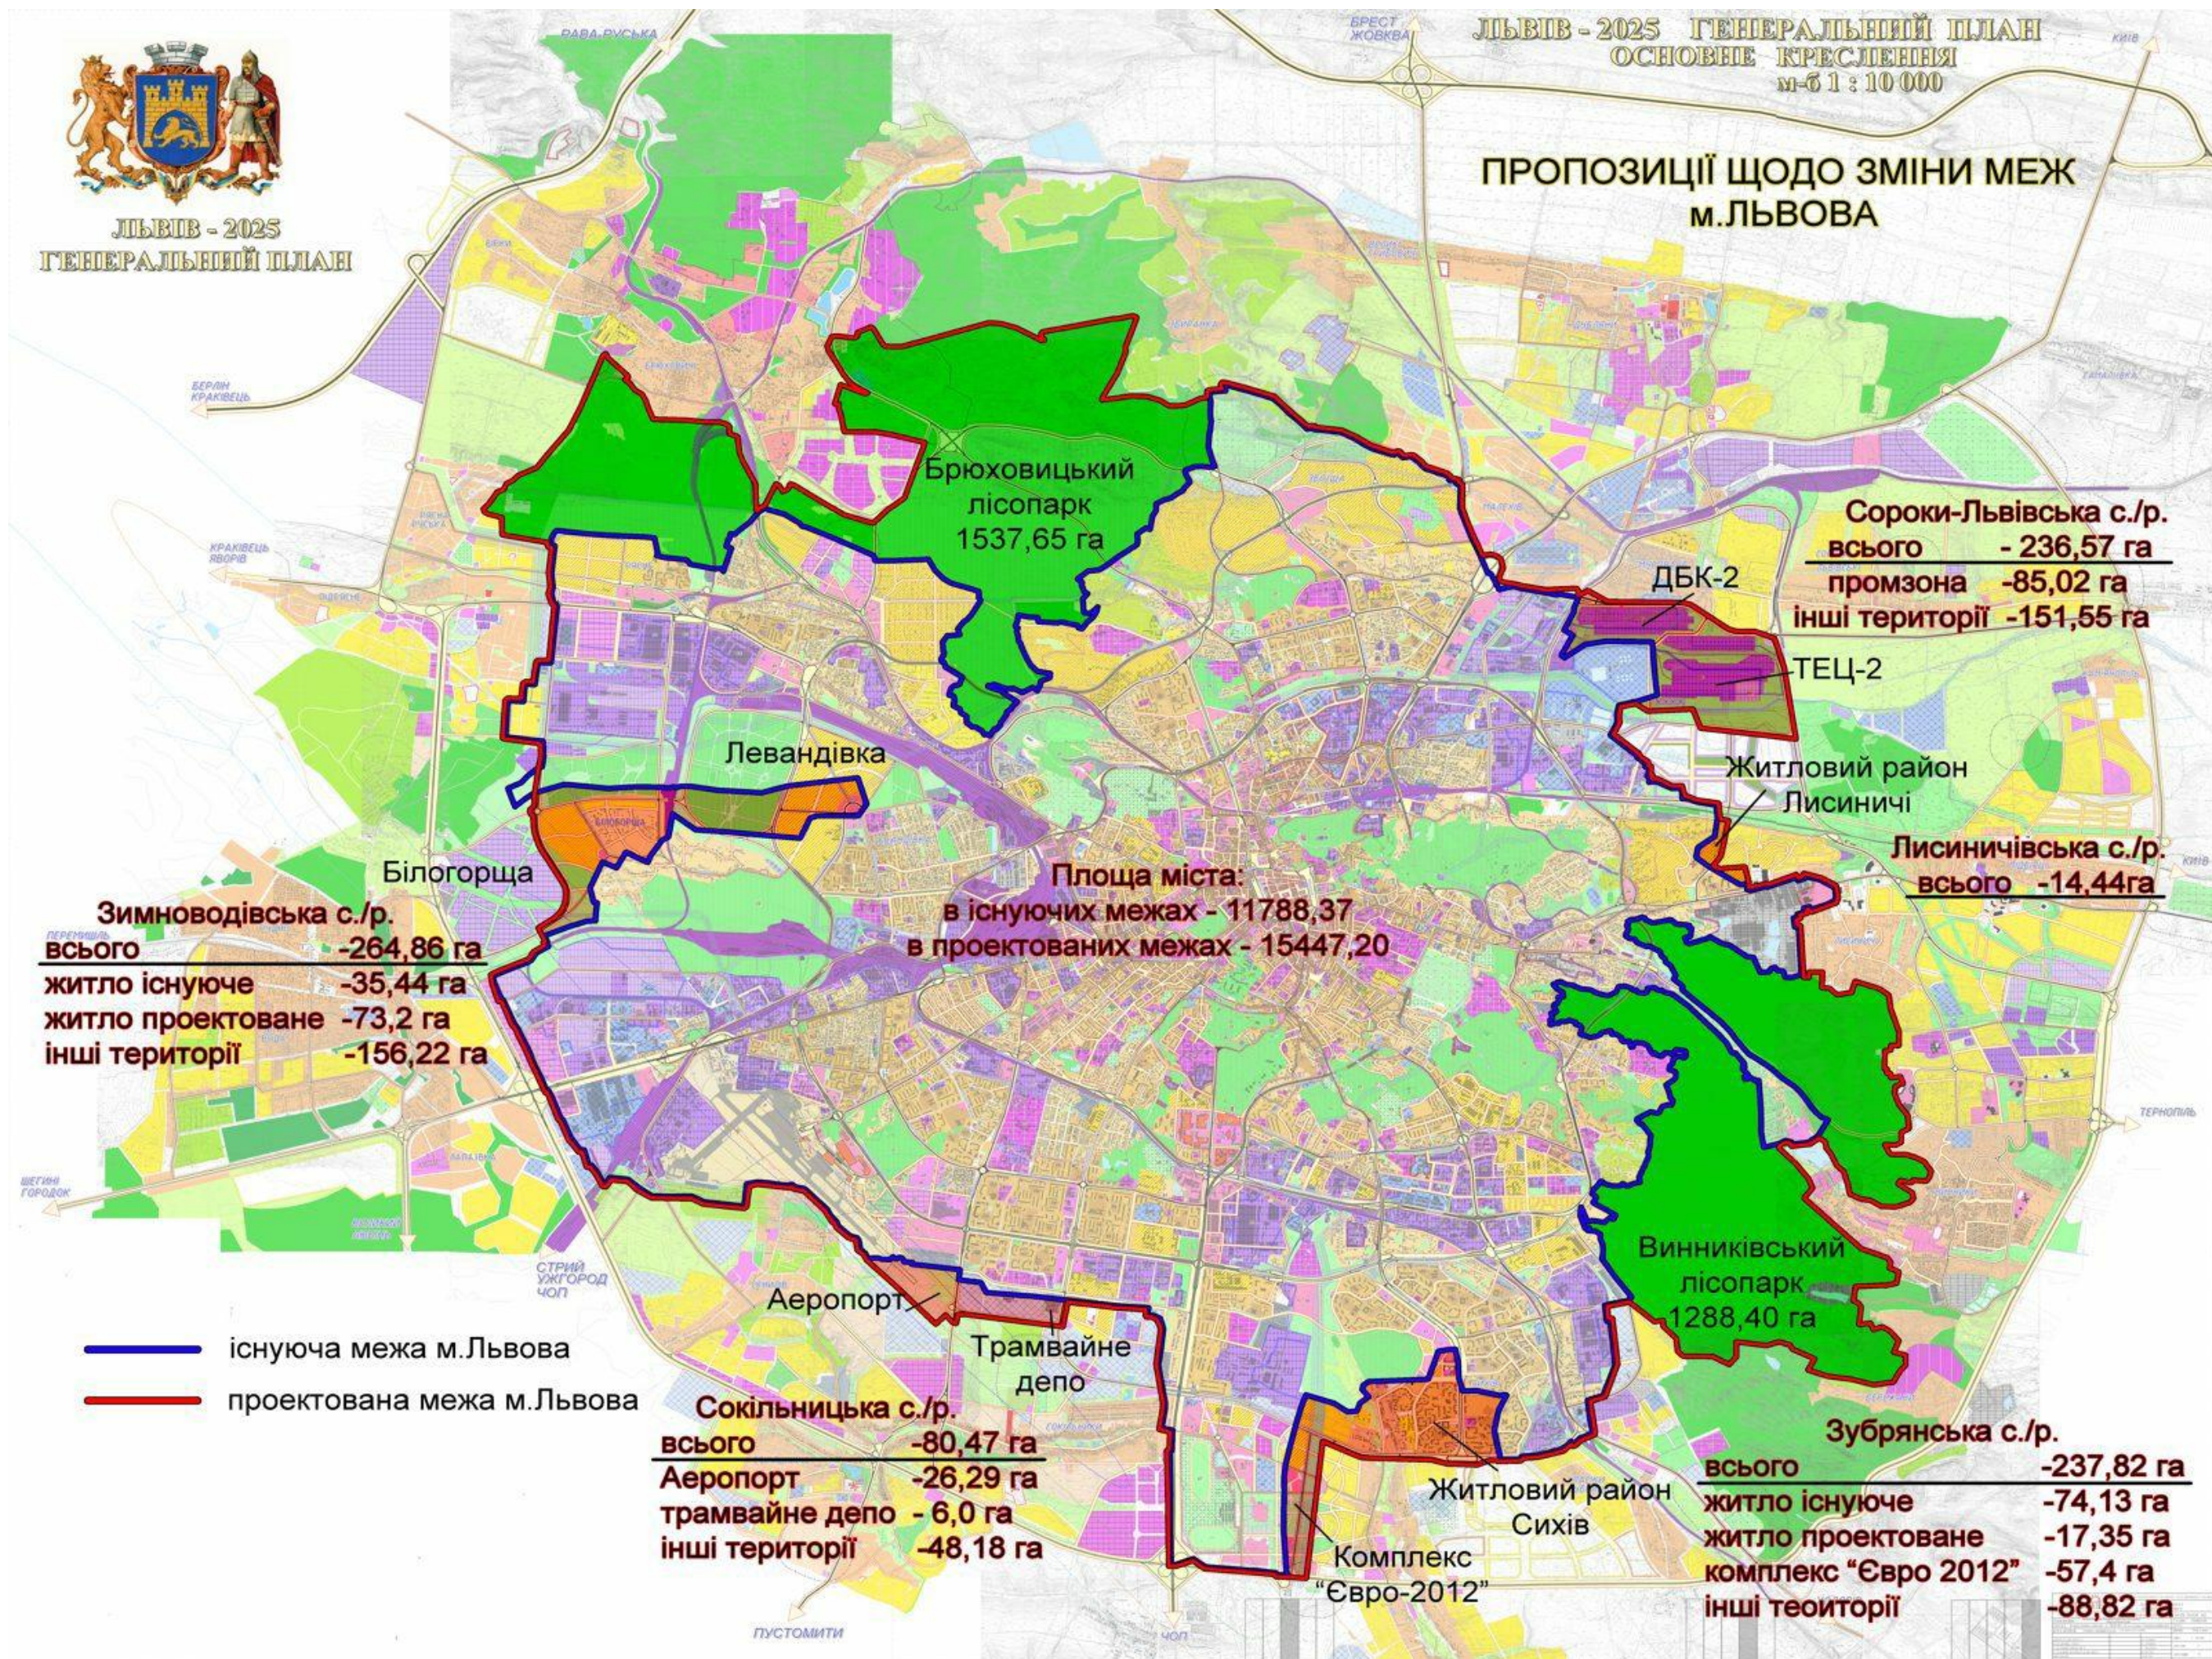

**Брюховицький лісопарк**  
 1537,65 га

**Сороки-Львівська с./р.**  
**всього - 236,57 га**  
 промзона -85,02 га  
 інші території -151,55 га

Левандівка

ДБК-2

ТЕЦ-2

Житловий район  
Лисиничі

**Лисиничівська с./р.**  
**всього -14,44га**

Білогорща

**Площа міста:**  
 в існуючих межах - 11788,37  
 в проєктованих межах - 15447,20

**Зимноводівська с./р.**  
**всього -264,86 га**  
 житло існуюче -35,44 га  
 житло проєктоване -73,2 га  
 інші території -156,22 га

**Винниківський лісопарк**  
 1288,40 га

— існуюча межа м.Львова  
 — проєктована межа м.Львова

Аеропорт

Трамвайне депо

**Сокільницька с./р.**  
**всього -80,47 га**  
 Аеропорт -26,29 га  
 трамвайне депо - 6,0 га  
 інші території -48,18 га

Житловий район  
Сихів  
Комплекс  
"Євро-2012"

**Зубрянська с./р.**  
**всього -237,82 га**  
 житло існуюче -74,13 га  
 житло проєктоване -17,35 га  
 комплекс "Євро 2012" -57,4 га  
 інші території -88,82 га