
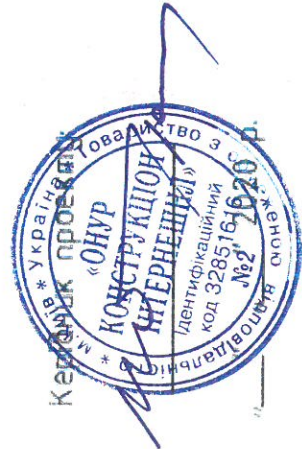


Тимчасова схема №3

Організація дорожнього руху при проведенні реконструкції вул. Шевченка від вул. Залізничної до вул. Левандівської з організацією кільцевого руху по вул. Т.Шевченка, Левандівська, Залізнична (із закриттям вул. Шевченка, Левандівська, Залізнична)

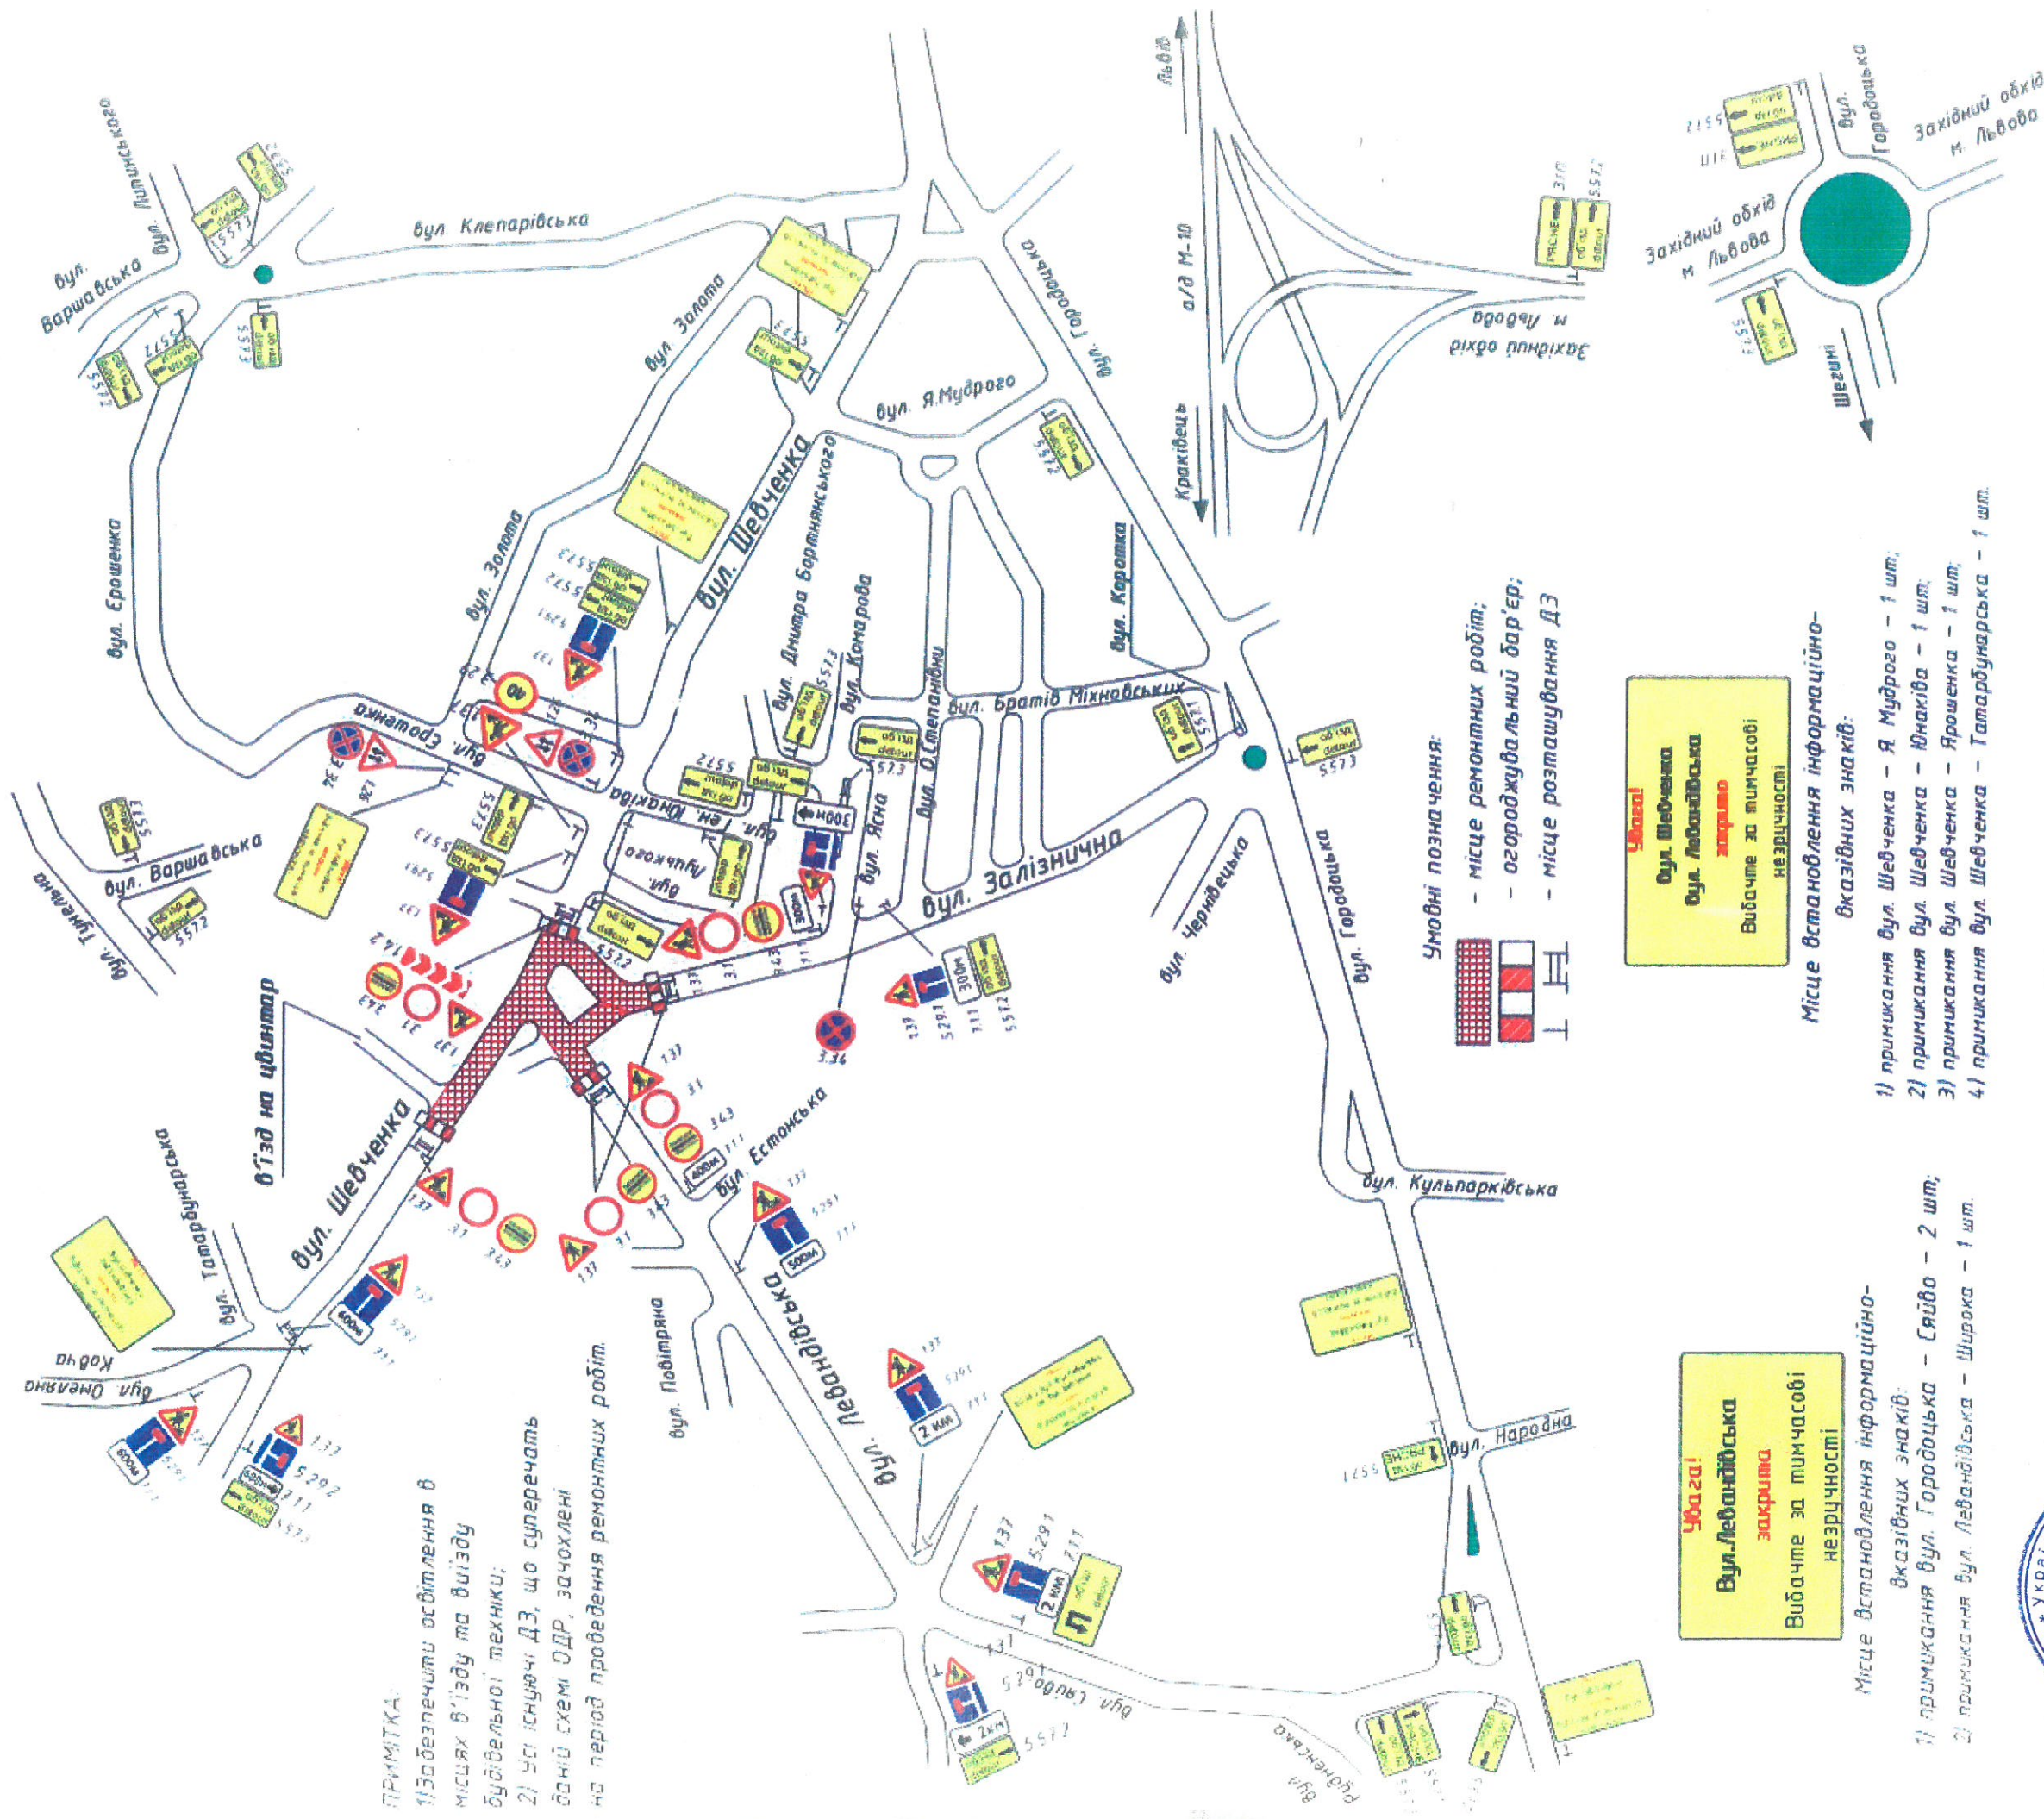

ПОГОДЖУЮ:

Зроблено актом №3078/11/12/02-2020 Старшим інспектором з о/д відділу безпеки дорожнього руху УПІ у Львівській області

Виконав:

[Signature]

26.02.20 24.02.2020 р.