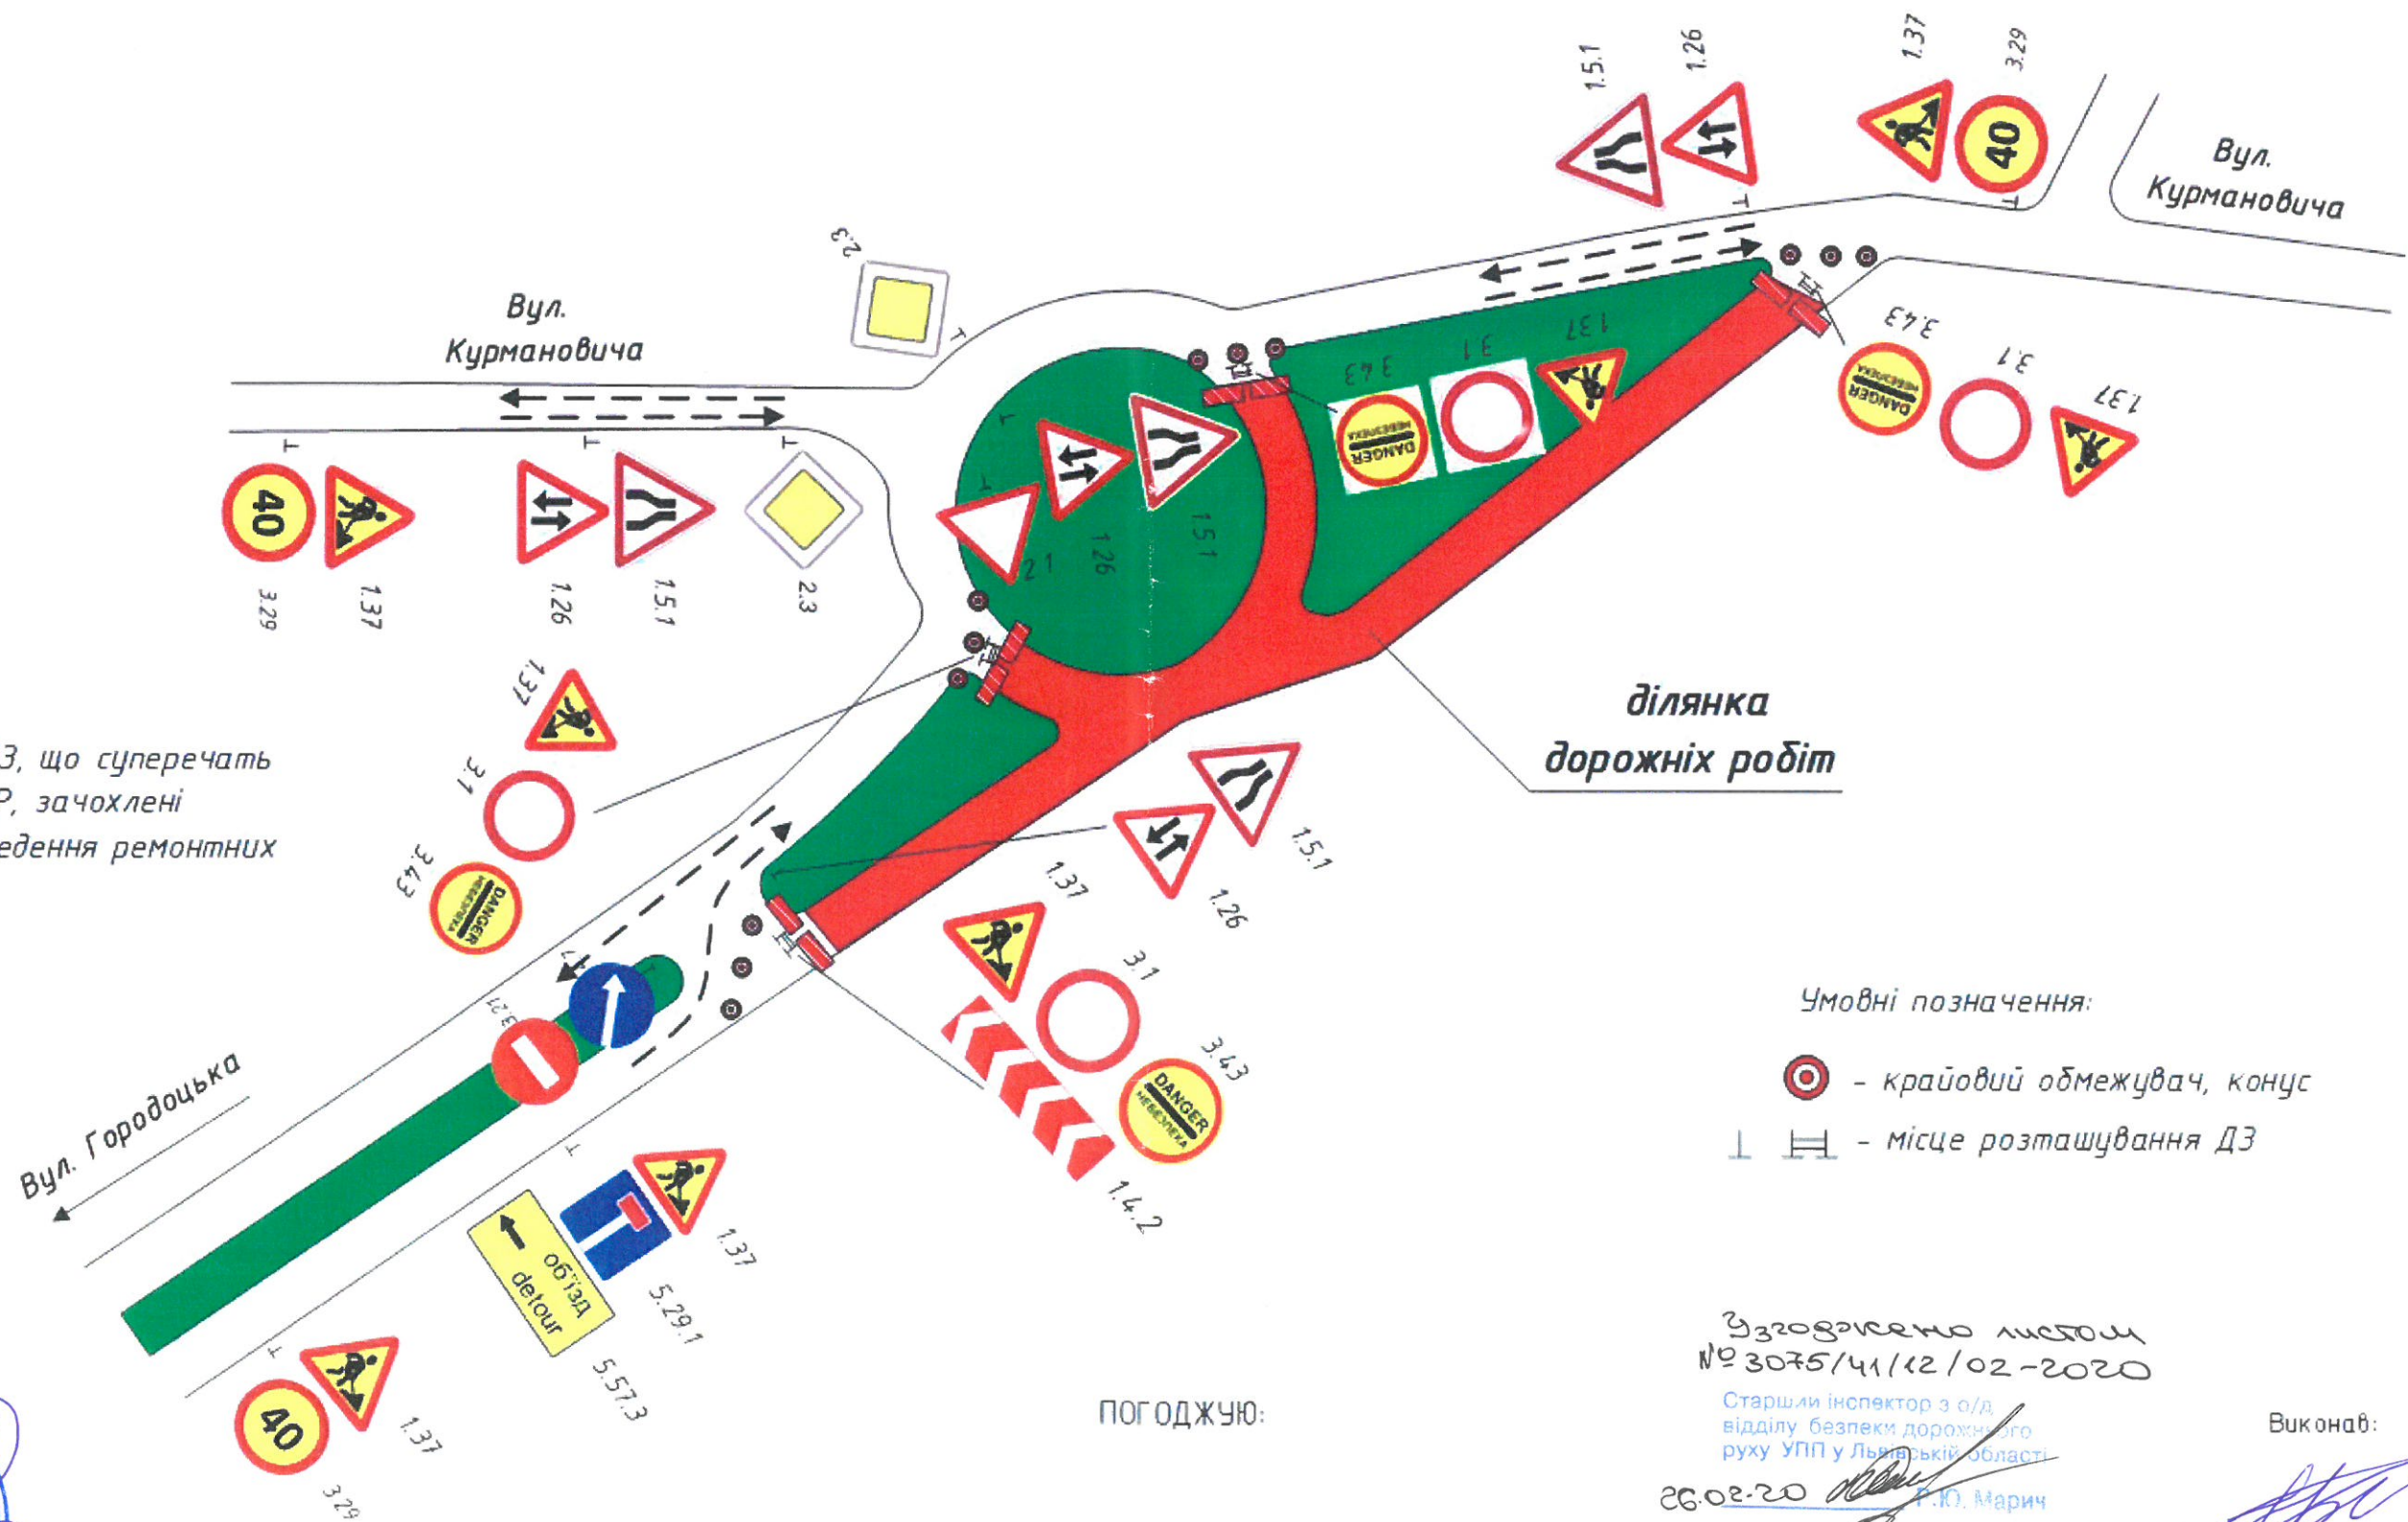


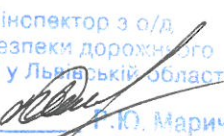


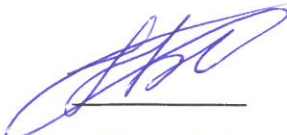
**Тимчасова схема №2**  
**Організація дорожнього руху при проведенні**  
**дорожньо-ремонтних робіт на перехресті із кільцевим рухом**  
**по вул. Курмановича**



**ПРИМІТКА:**  
 1) Усі існуючі ДЗ, що суперечать даній схемі ОДР, заохлені на період проведення ремонтних робіт.

**Умовні позначення:**  
 - крайовий обмежувач, конус  
 - місце розташування ДЗ

Узгоджено листом  
 № 3075/чп/12/02-2020  
 Старший інспектор з о/д  
 відділу безпеки дорожнього  
 руху УПП у Львівській області  
 26.08.20  Р.Ю. Марич

Виконав:  
  
 24.08.2020 р.

ПОГОДЖУЮ:

