



Ескізний проект вул. Т.Шевченка (від вул. Хорватської до вул. Левандівської)


Заступник директора
департаменту житлового
господарства та інфраструктури

А.Л. Білий

Основні характеристики вул. Т.Шевченка




Львівська міська рада

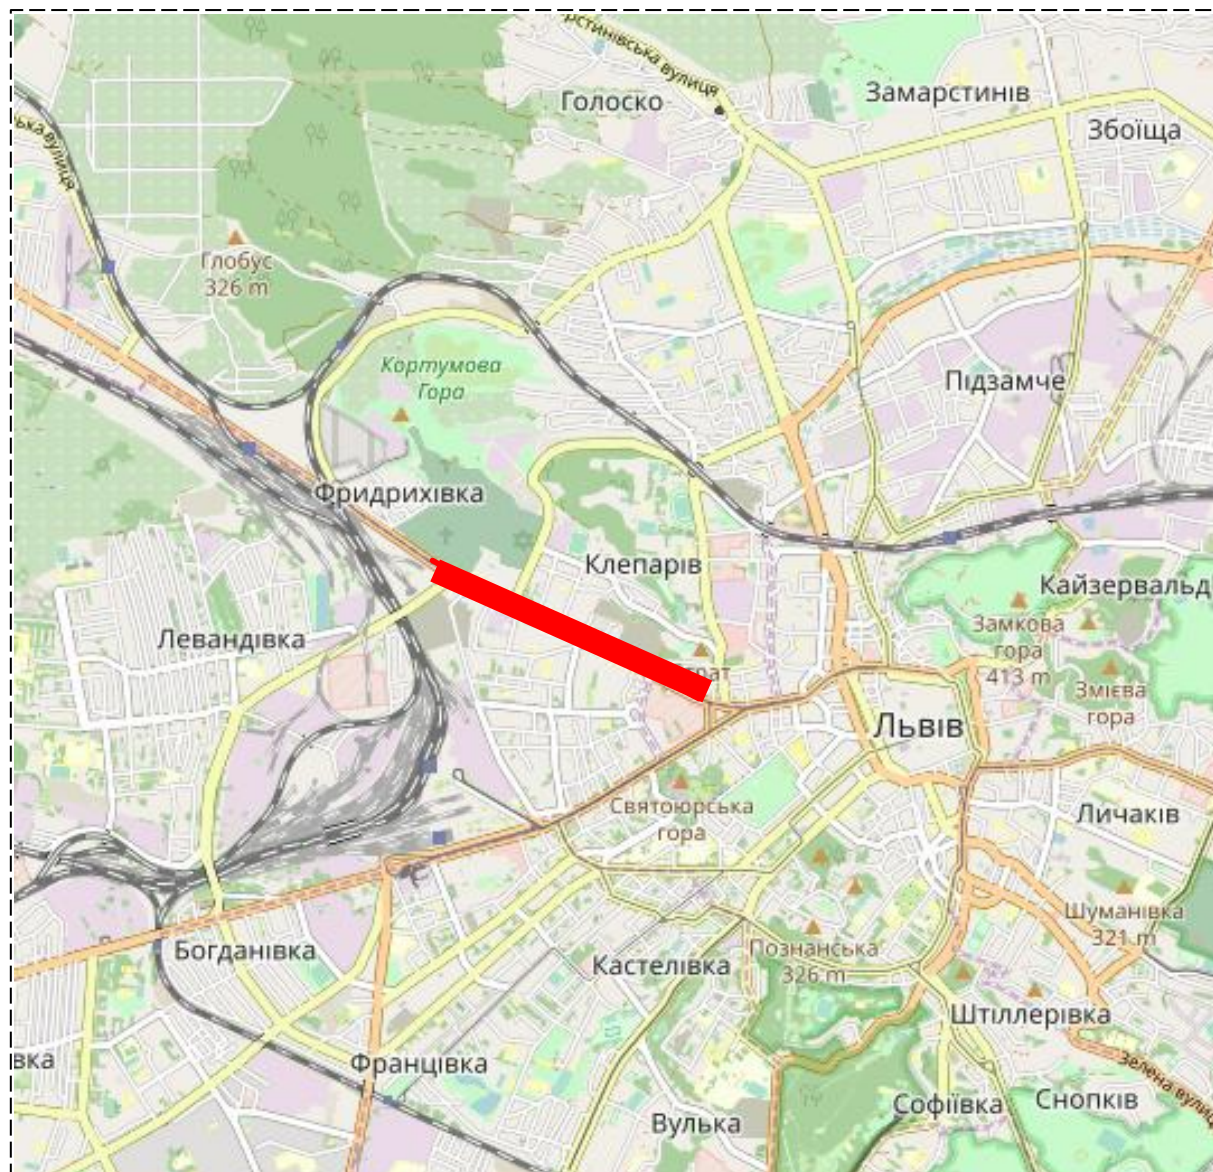

Існуючі характеристики:



- довжина вулиці – 9 км
- довжина ділянки реконструкції – 1,68 км
- кількість перехресть – 9
- кількість смуг руху – 1x1 (з шириною 5 м кожна)
- покриття – бруківка

Ділянка дослідження

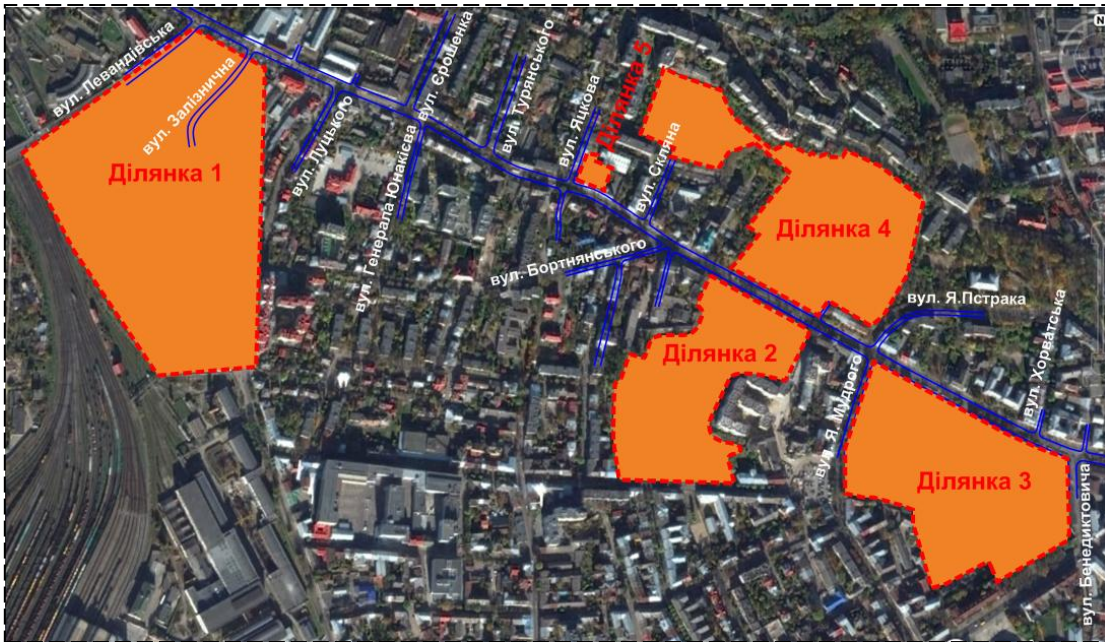

№	Назва об'єкта	значення	Величина
1	робочі місця	person	1700
2	торгова площа	sq.m	1250
3	населення	person	9216
4	заклади громад. харчування	person	500
5	дитячий садок	person	100
6	школа	person	252


Характеристики транспортних і пішохідних потоків

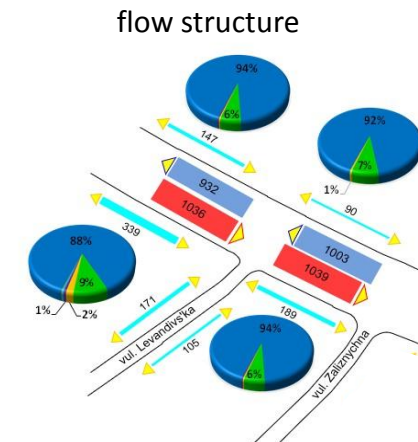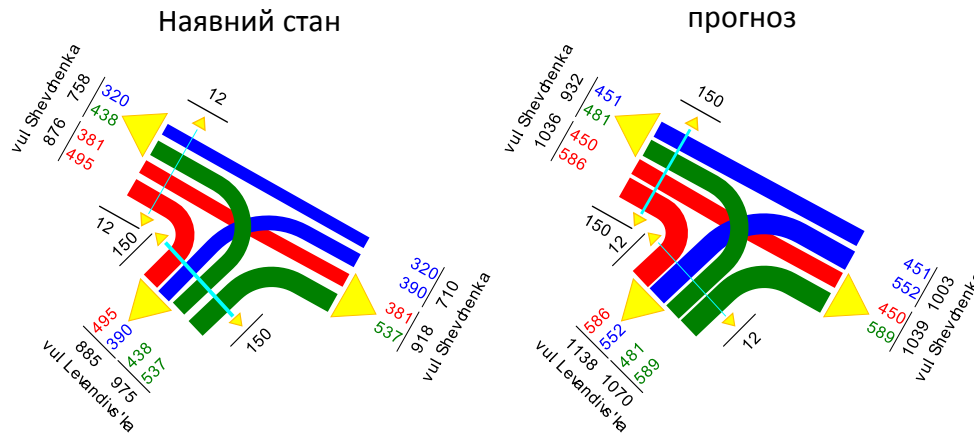

Ескізний проект вул. Шевченка



Львівська міська рада

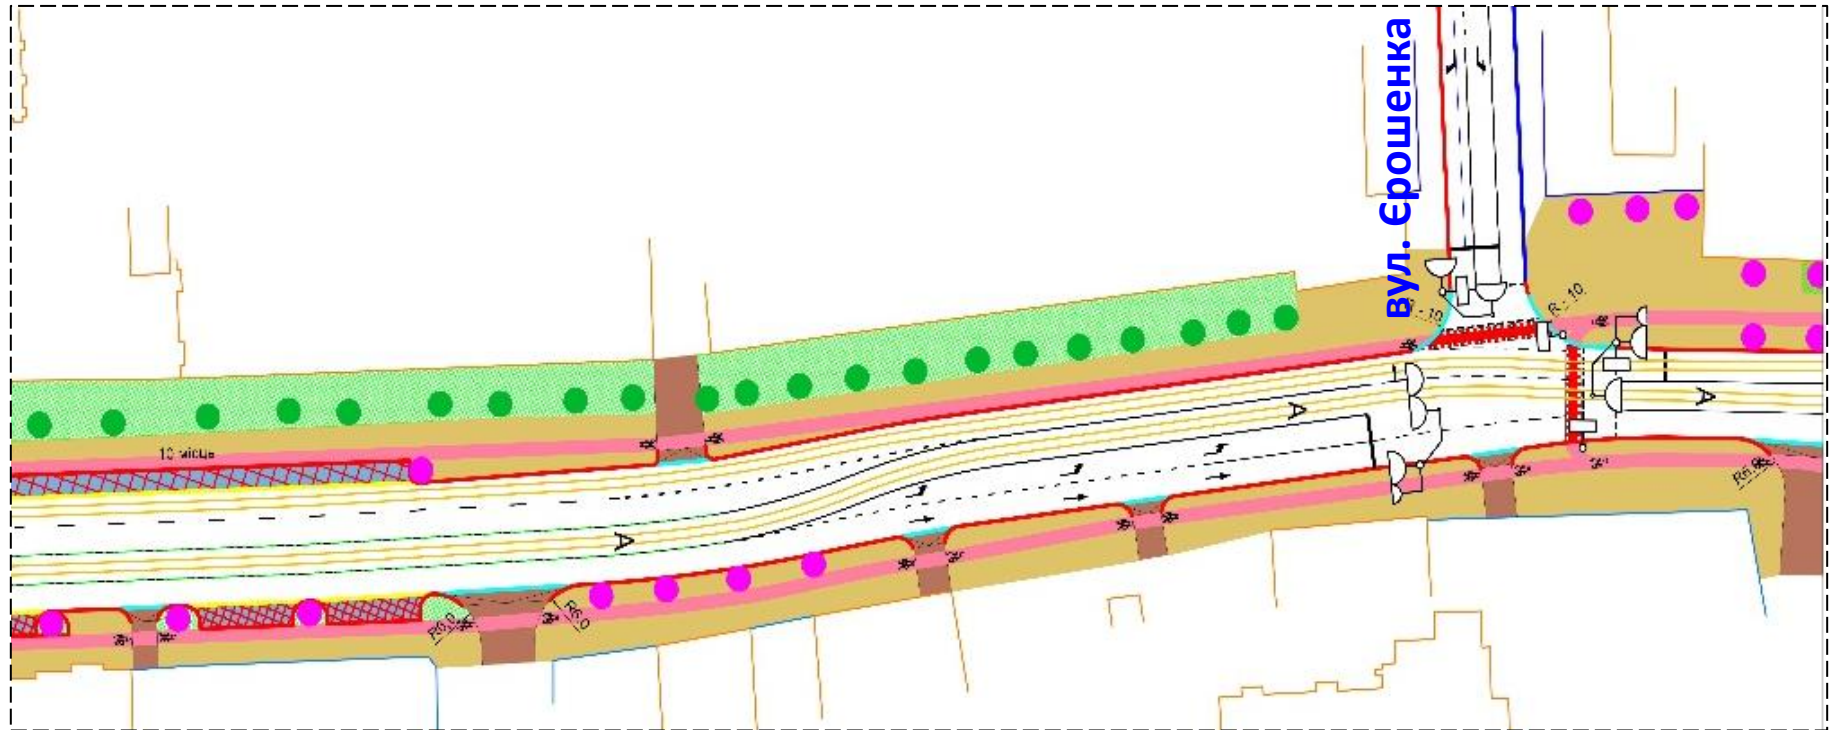

- існуючий бордюр
- існуюче огородження
- проєктований бордюр 0 см
- бордюр висотою 4-5 см
- бордюр 15 см
- трамвайні колії
- делініатор висотою 10 см


- покриття велодоріжки
- покриття тротуару
- покриття в зоні паркування
- зелені насадження
- піднята проїзна частина
- будівлі

- життєздатне дерево
- дуже цінне дерево
- інші існуючі дерева
- проєктовані дерева

Ескізний проект вул. Шевченка



Львівська міська рада

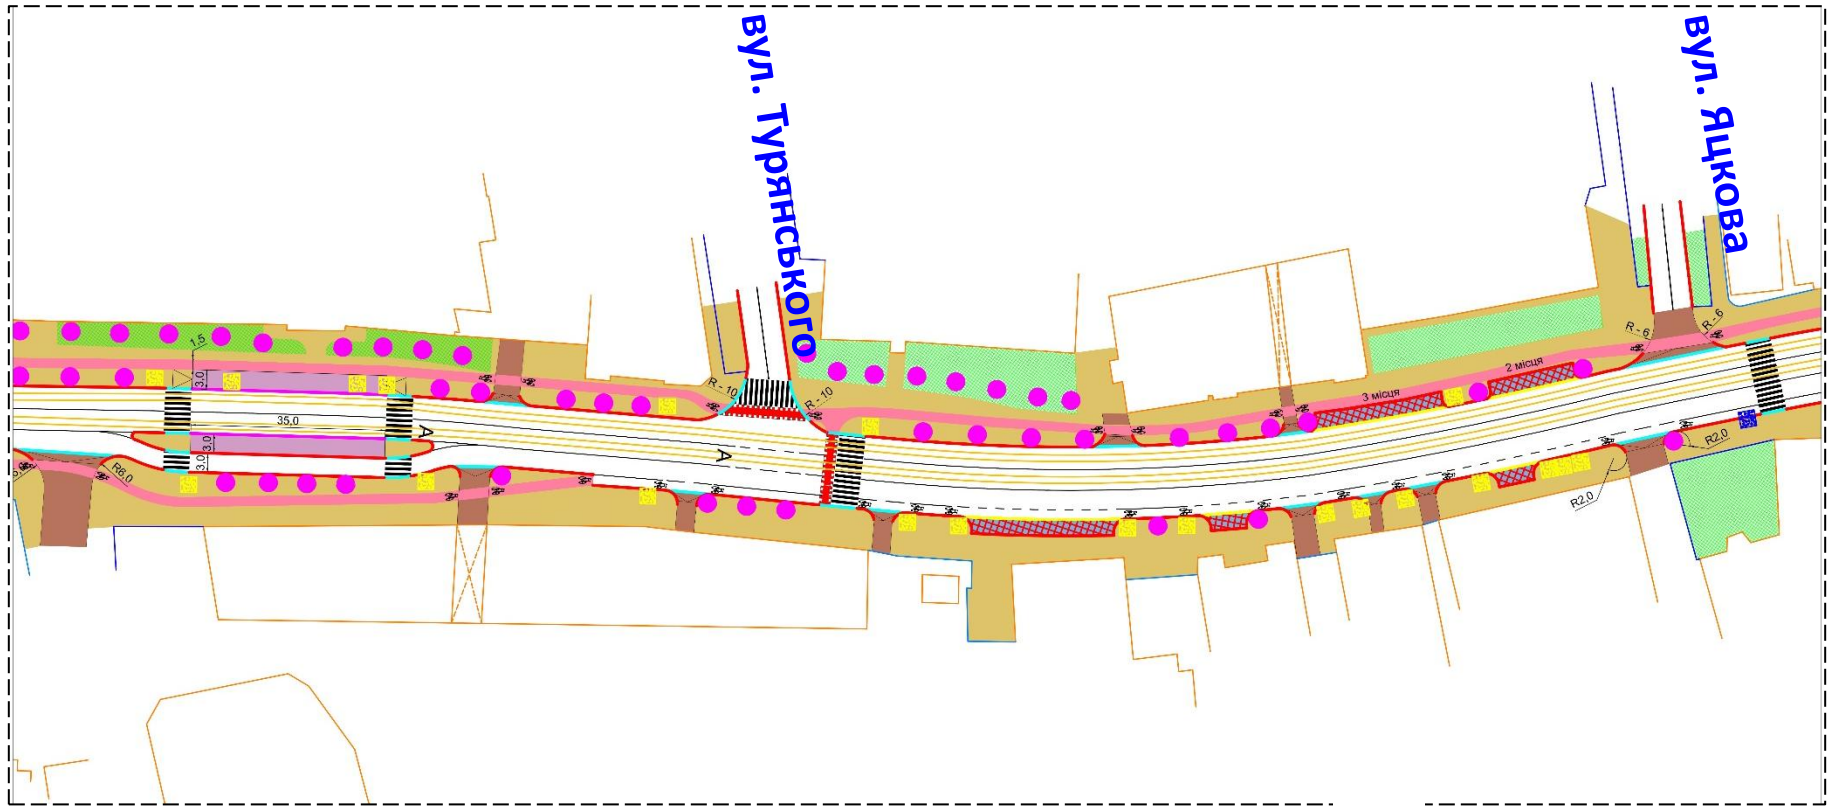

- існуючий бордюр
- існуюче огородження
- проєктований бордюр 0 см
- бордюр висотою 4-5 см
- бордюр 15 см
- трамвайні колії
- делініатор висотою 10 см


- покриття велодоріжки
- покриття тротуару
- покриття в зоні паркування
- зелені насадження
- піднята проїзна частина
- будівлі

- життєздатне дерево
- дуже цінне дерево
- інші існуючі дерева
- проєктовані дерева

Ескізний проект вул. Шевченка



Львівська міська рада

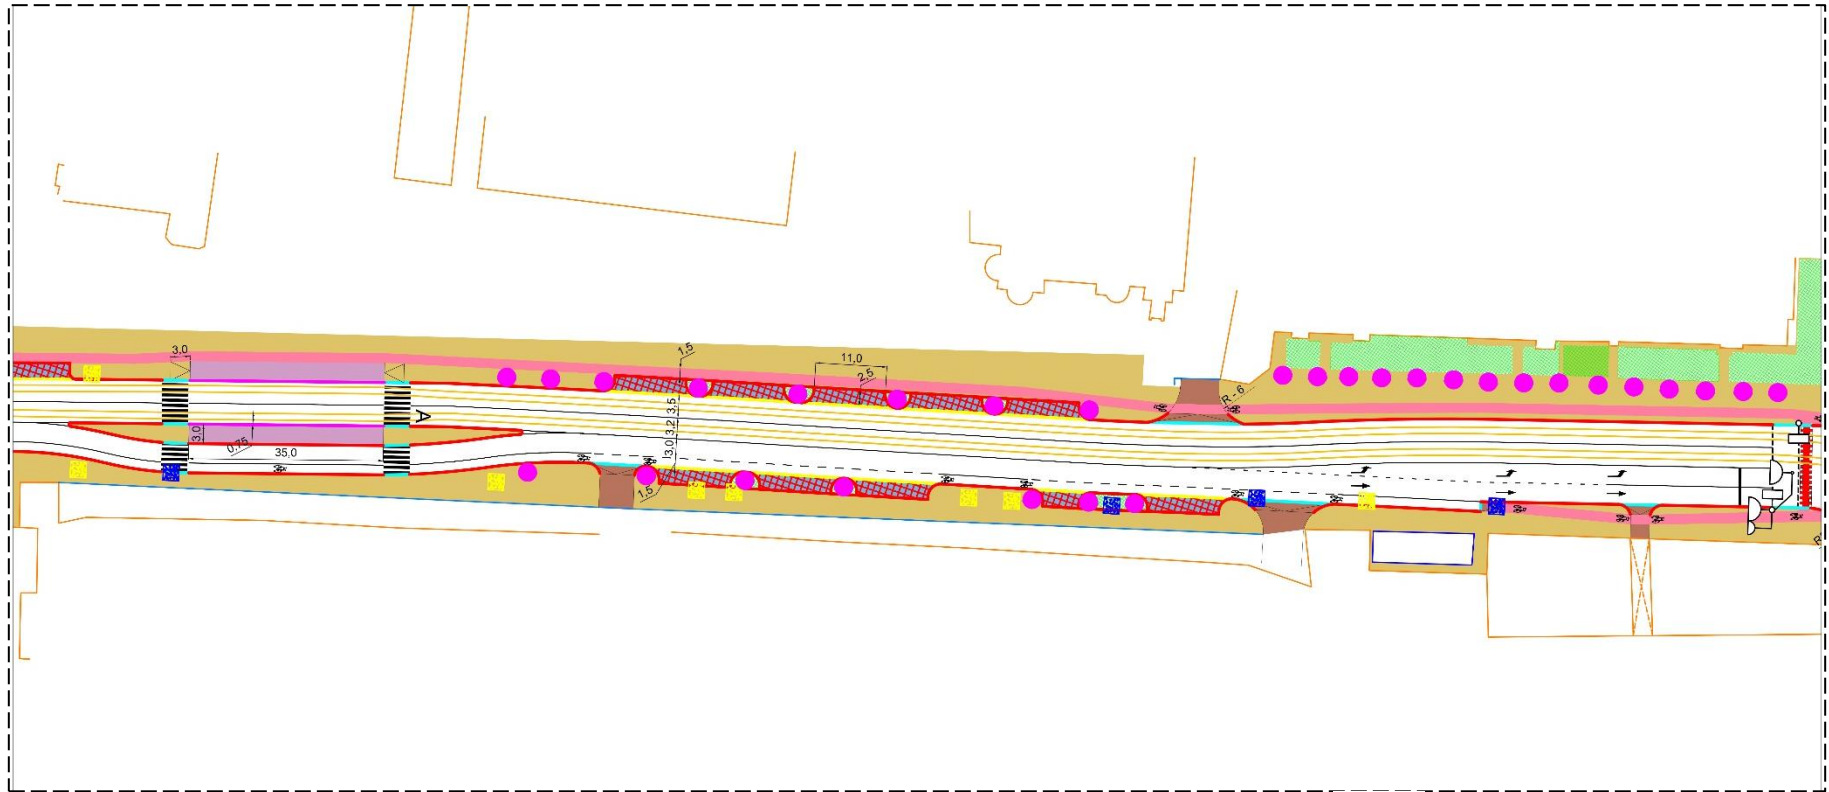


- | | | | | | |
|--|----------------------------|--|------------------------------|--|-----------------------|
| | - існуючий бордюр | | - покриття велодоріжки | | - життєздатне дерево |
| | - існуюче огороження | | - покриття тротуару | | - дуже цінне дерево |
| | - проєктований бордюр 0 см | | - покриття в зоні паркування | | - інші існуючі дерева |
| | - бордюр висотою 4-5 см | | - зелені насадження | | - проєктовані дерева |
| | - бордюр 15 см | | - піднята проїзна частина | | |
| | - трамвайні колії | | - будівлі | | |
| | - делініатор висотою 10 см | | | | |

Ескізний проект вул. Шевченка



Львівська міська рада

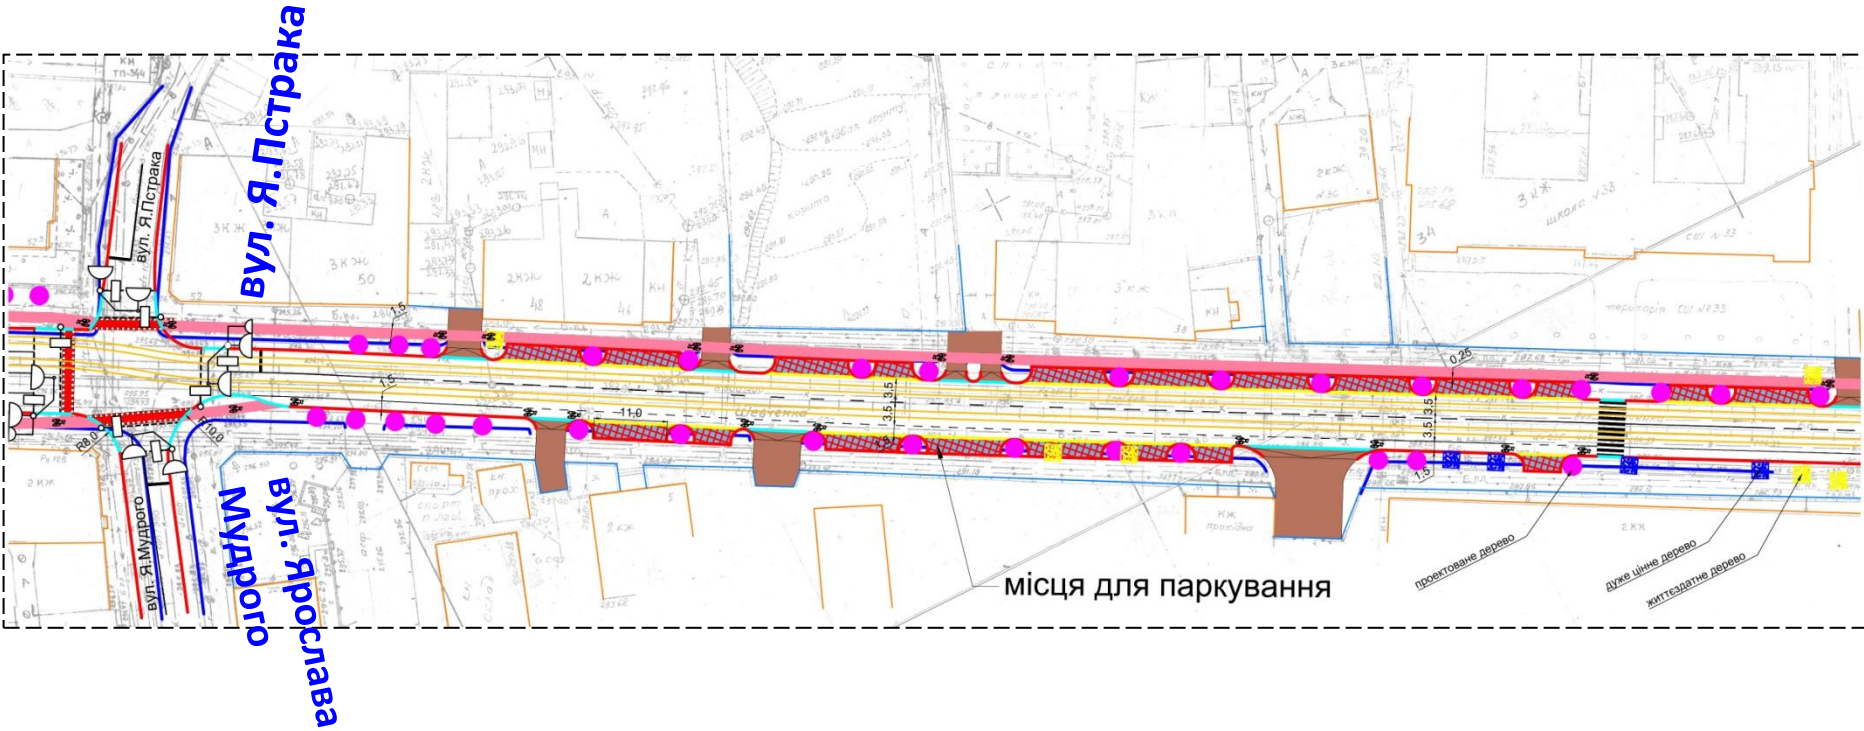

- існуючий бордюр
- існуюче огороження
- проєктований бордюр 0 см
- бордюр висотою 4-5 см
- бордюр 15 см
- трамвайні колії
- делініатор висотою 10 см

- покриття велодоріжки
- покриття тротуару
- покриття в зоні паркування
- зелені насадження
- піднята проїзна частина
- будівлі

- життєздатне дерево
- дуже цінне дерево
- інші існуючі дерева
- проєктовані дерева

Ескізний проект вул. Шевченка




Львівська міська рада



вул. Хорватська

вул. Шевченка

вул. Кірилівська

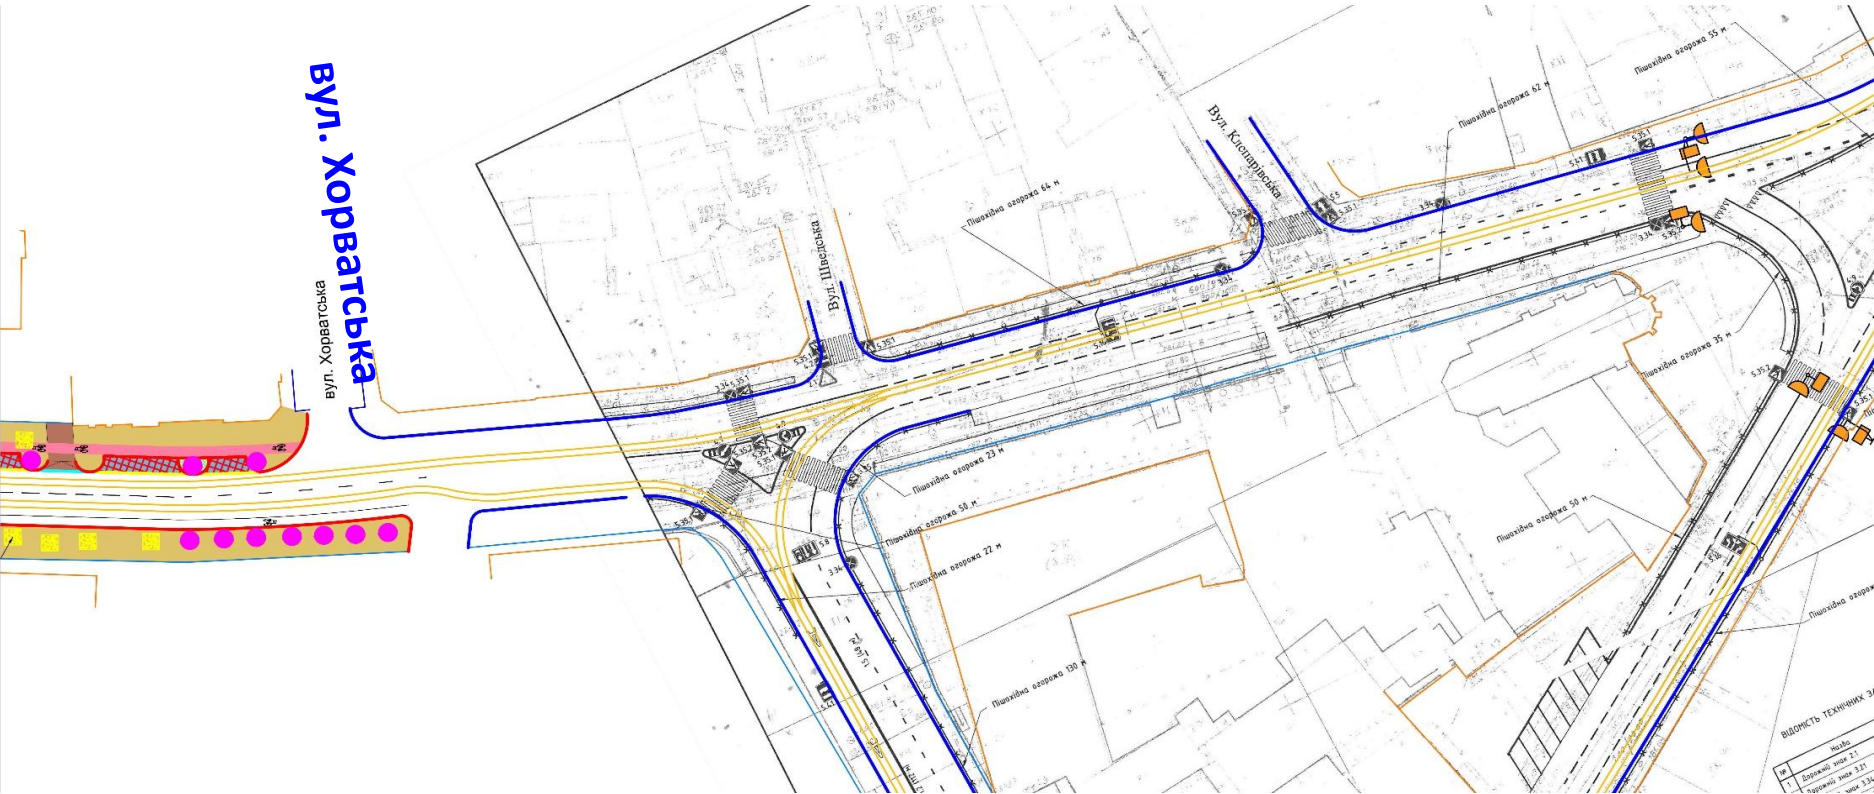

- існуючий бордюр
- існуюче огородження
- проєктований бордюр 0 см
- бордюр висотою 4-5 см
- бордюр 15 см
- трамвайні колії
- делініатор висотою 10 см

- покриття велодоріжки
- покриття тротуару
- покриття в зоні паркування
- зелені насадження
- піднята проїзна частина
- будівлі

- життєздатне дерево
- дуже цінне дерево
- інші існуючі дерева
- проєктовані дерева



Дякую за Вашу увагу!