


Тимчасова схема №4

Організація дорожнього руху при проведенні дорожньо-ремонтних робіт вул. Хуторівка від вул. Стрийська до просп. Червоної Калини

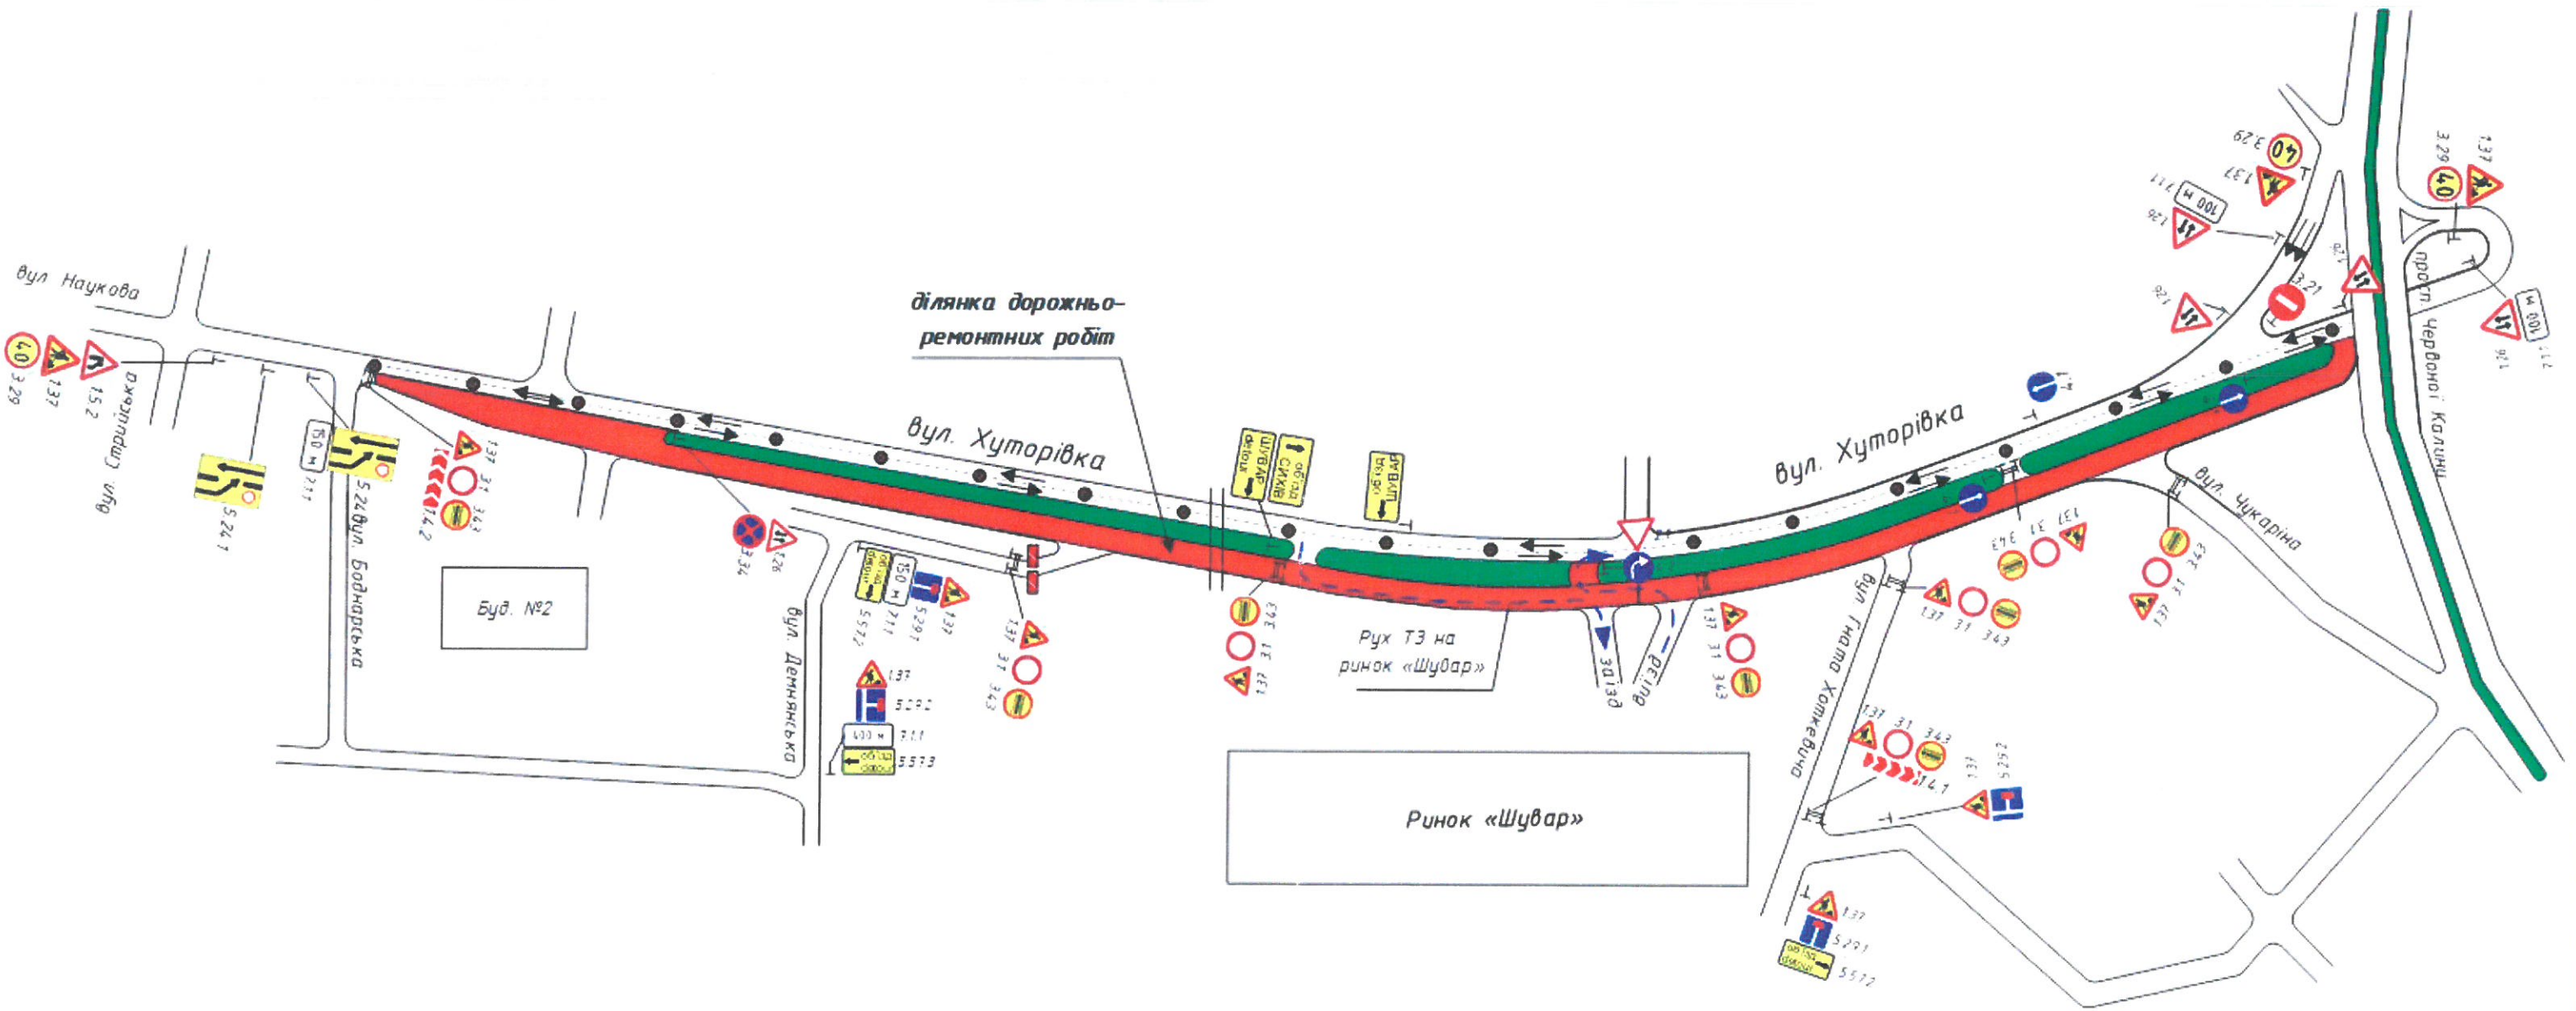

ПРИМІТКА:

1) Усі існуючі ДЗ, що суперечать даній схемі ОДР, заохлені на період проведення ремонтних робіт.

Умовні позначення:

- крайовий обмежувач, конус
- місце розташування ДЗ



ПОГОДЖУЮ:

Взгоджено хистою
№ 5834 / ЧЛ / 12 / 01 - 2020
Старший інспектор з о/д
відділу безпеки дорожнього
руху УПП у Львівській області
16.06.2020 *Р.Ю. Марич*

Виконав:

[Signature]

" " " 2020 р.