


Схема ОДР на час
проведення робіт
на вул. Пимоненка

ПОГОДЖЕНО

з 8:00 год 27.02 2021р. до 23:00 год 28.02 2021р.

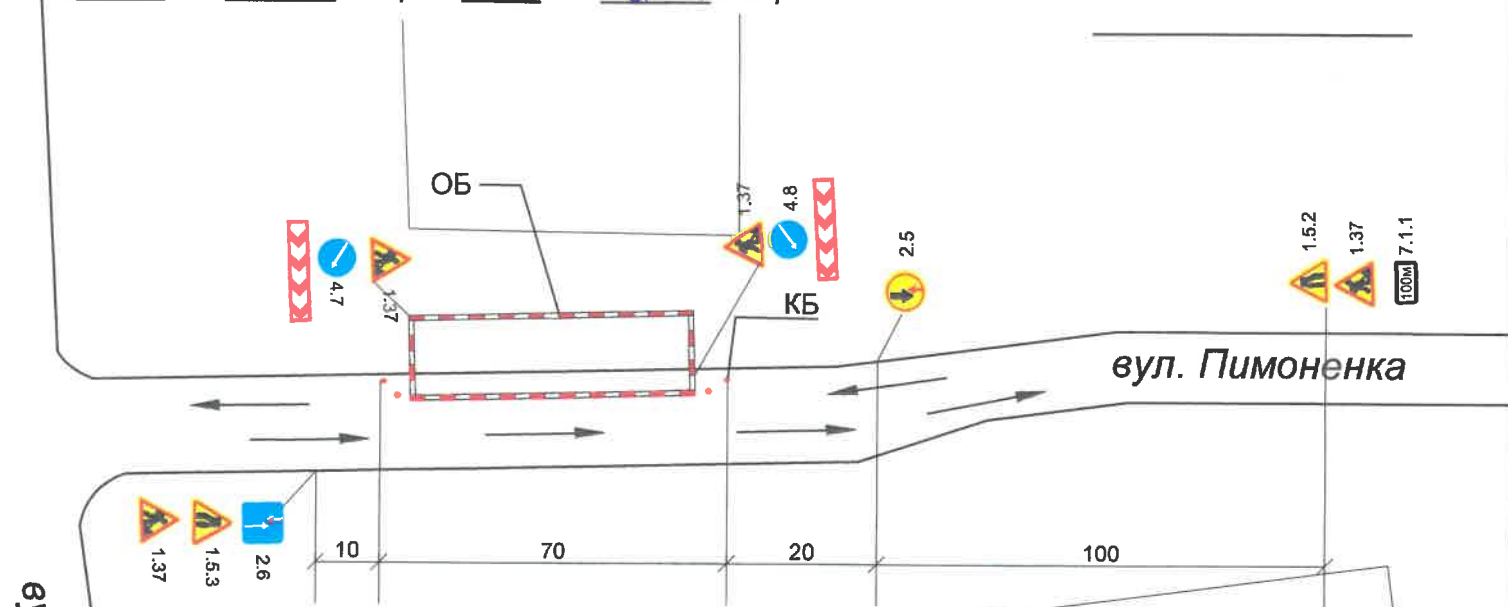

№ 212

- Умовні позначення:
- 1.37 - зображення та номер знака
 - конус безпеки (КБ)
 - місце проведення робіт
 - ОБ - огорожувальний бар'єр

ПОГОДЖЕНО ЛИСТОМ ВІД 24.02.2021
№ 3353/49/1402-2021
УПРАВЛІННЯ ПАТРУЛЬНОЇ ПОЛІЦІЇ
У ЛЬВІВСЬКІЙ ОБЛАСТІ
ДЕПАРТАМЕНТ ПАТРУЛЬНОЇ ПОЛІЦІЇ ДЛЯ
КОНТРОЛЮ



№ 151

Відповідальний за виконання робіт:

Токерський М.І. 068-110-05-80



**НАЦІОНАЛЬНА ПОЛІЦІЯ
УКРАЇНИ
УПРАВЛІННЯ ПАТРУЛЬНОЇ
ПОЛІЦІЇ У ЛЬВІВСЬКІЙ
ОБЛАСТІ
ДЕПАРТАМЕНТУ
ПАТРУЛЬНОЇ ПОЛІЦІЇ**

вул. Перфєцького, 19, м. Львів, 79053,
тел. 234-09-44, patrol.police.gov.ua

24.02.2021 № 3353 41/12/02.2021
На вих. № 79 від 18.02.2021

Директору ТзОВ
«Галицька будівельна гільдія»
Тарасу МУЖИКУ
вул. Ак. Сахарова, 42/511,
м. Львів, 79012

Шановний пане Мужик!

Повідомляю, що Ваше звернення, яке 19.02.2021 надійшло на адресу управління патрульної поліції у Львівській області Департаменту патрульної поліції (далі – Управління) та зареєстроване за вхідним № 1122, щодо розгляду та погодження тимчасової схеми організації дорожнього руху на час проведення ремонтних робіт по демонтажу баштового крану з перекриттям однієї смуги проїжджої частини за адресою: м. Львів, вул. Пимоненка, 3 (з 08:00 27.02.2021 до 23:00 28.02.2021) розглянуто та узгоджено у відділі безпеки дорожнього руху Управління.

Інформую, що з метою забезпечення безпеки дорожнього руху Вам **необхідно перед початком робіт:**

1. дорожні знаки встановити у відповідності до вимог ДСТУ 4100-2014 відповідно до погодженої схеми організації дорожнього руху;
2. додатково забезпечити заходи щодо недопущення вносу бруду з будівельного майданчика на проїзджу частину;
3. вжити заходів для забезпечення освітлення в темну пору доби;
4. після завершення робіт відновити існуючу схему організації дорожнього руху;
5. перед початком робіт погодити схему організації дорожнього руху із власником вулично – дорожньої мережі.

З повагою
заступник начальника

Анатолій Бугинець
258-60-28



Володимир СТРУК