




Львівська
міська
рада

Ескіз вул. Д. Вітовського

Основні аспекти

12.02.2021

Ділянка від Площі Франка до вул. Грецької

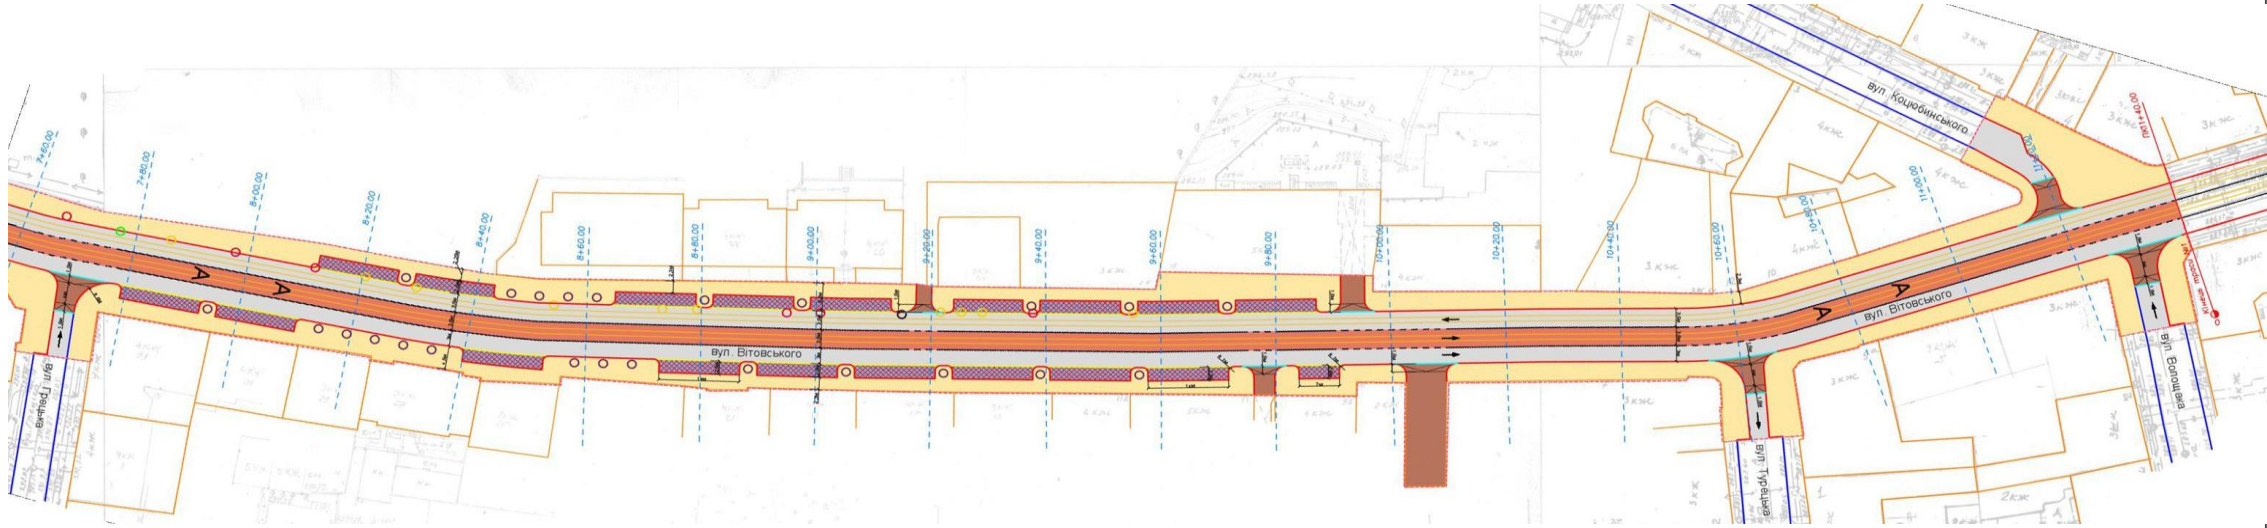


По одній смузі для руху авто та трамваїв в напрямку площі Франка
Паркомісця в розривах між деревами
Благоустрій території біля буд. Вітовського, 9а
Асфальтове покриття на смузі в напрямку площі Франка



Львівська
міська
рада

Ділянка від вул. Грецької до будівлі СБУ

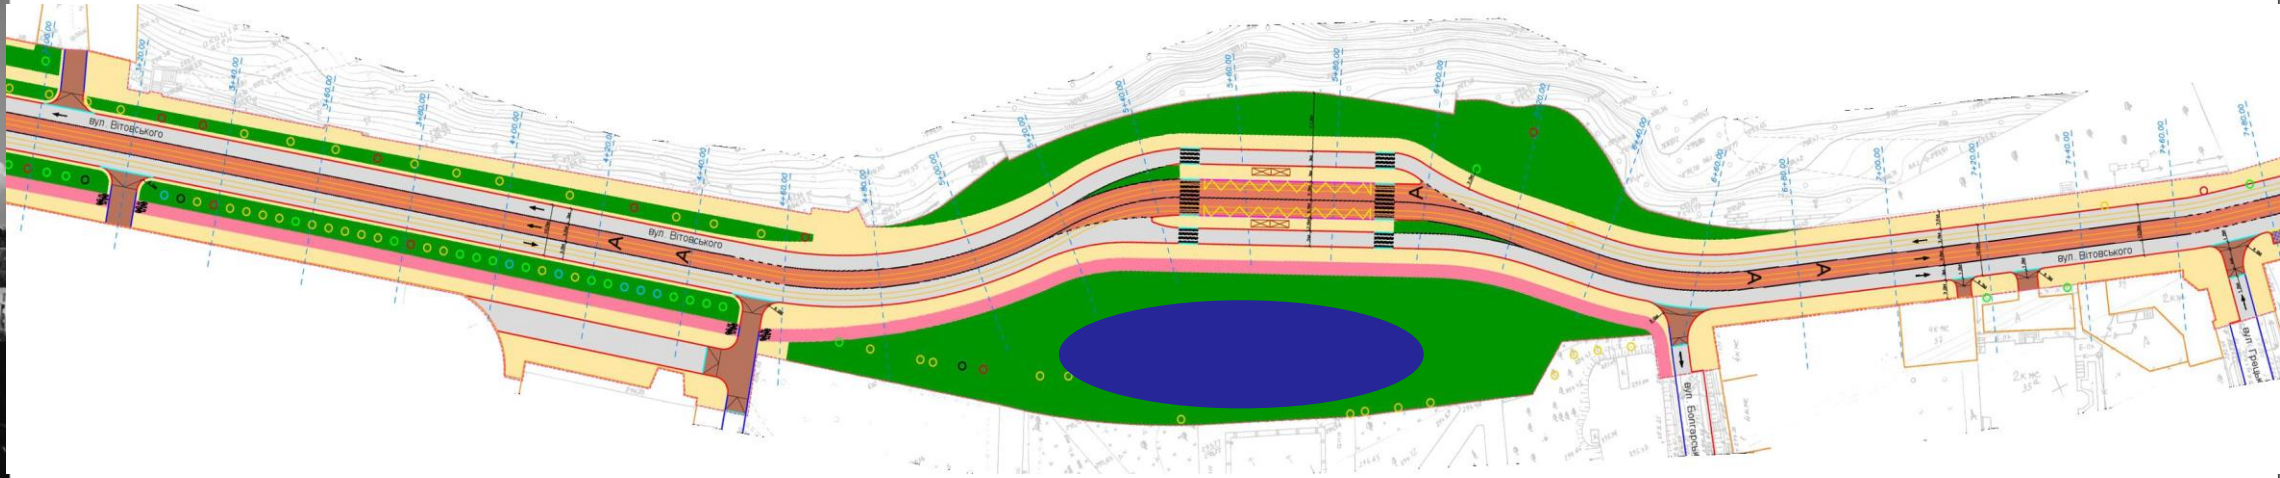


По одній смузі для руху авто та трамваїв в напрямку перехрестя Сахарова-Вітовського
Трамвайна зупинка з безпечними переходами
Відновлення історичної траси вулиці, зарезервовано місце для відновлення ставу



Львівська
міська
рада

Перехрестя вулиць Сахарова-Вітовського-Коперника

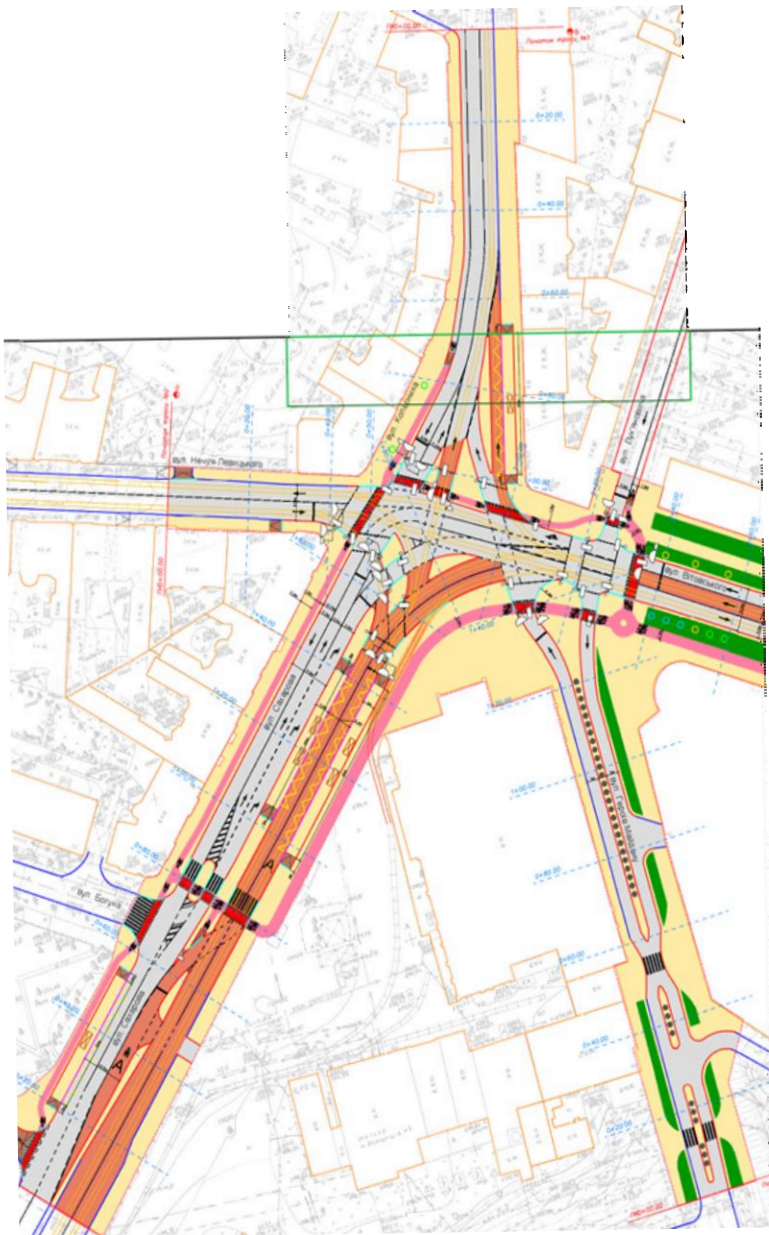

Впорядкування перехрестя згідно даних транспортного моделювання

Відновлення колії по вул. Коперника в центр (+9 400 пасажирів щодня)

Сучасні елементи трамвайної колії

Велосипедний зв'язок Княгині Ольги — Сахарова — Коперника - Центр



Львівська
міська
рада