


Тимчасова схема №3

Організація дорожнього руху при проведенні капітального ремонту по вул. С.Бандери від вул. Антоновича до вул. Героїв УПА у м. Львів

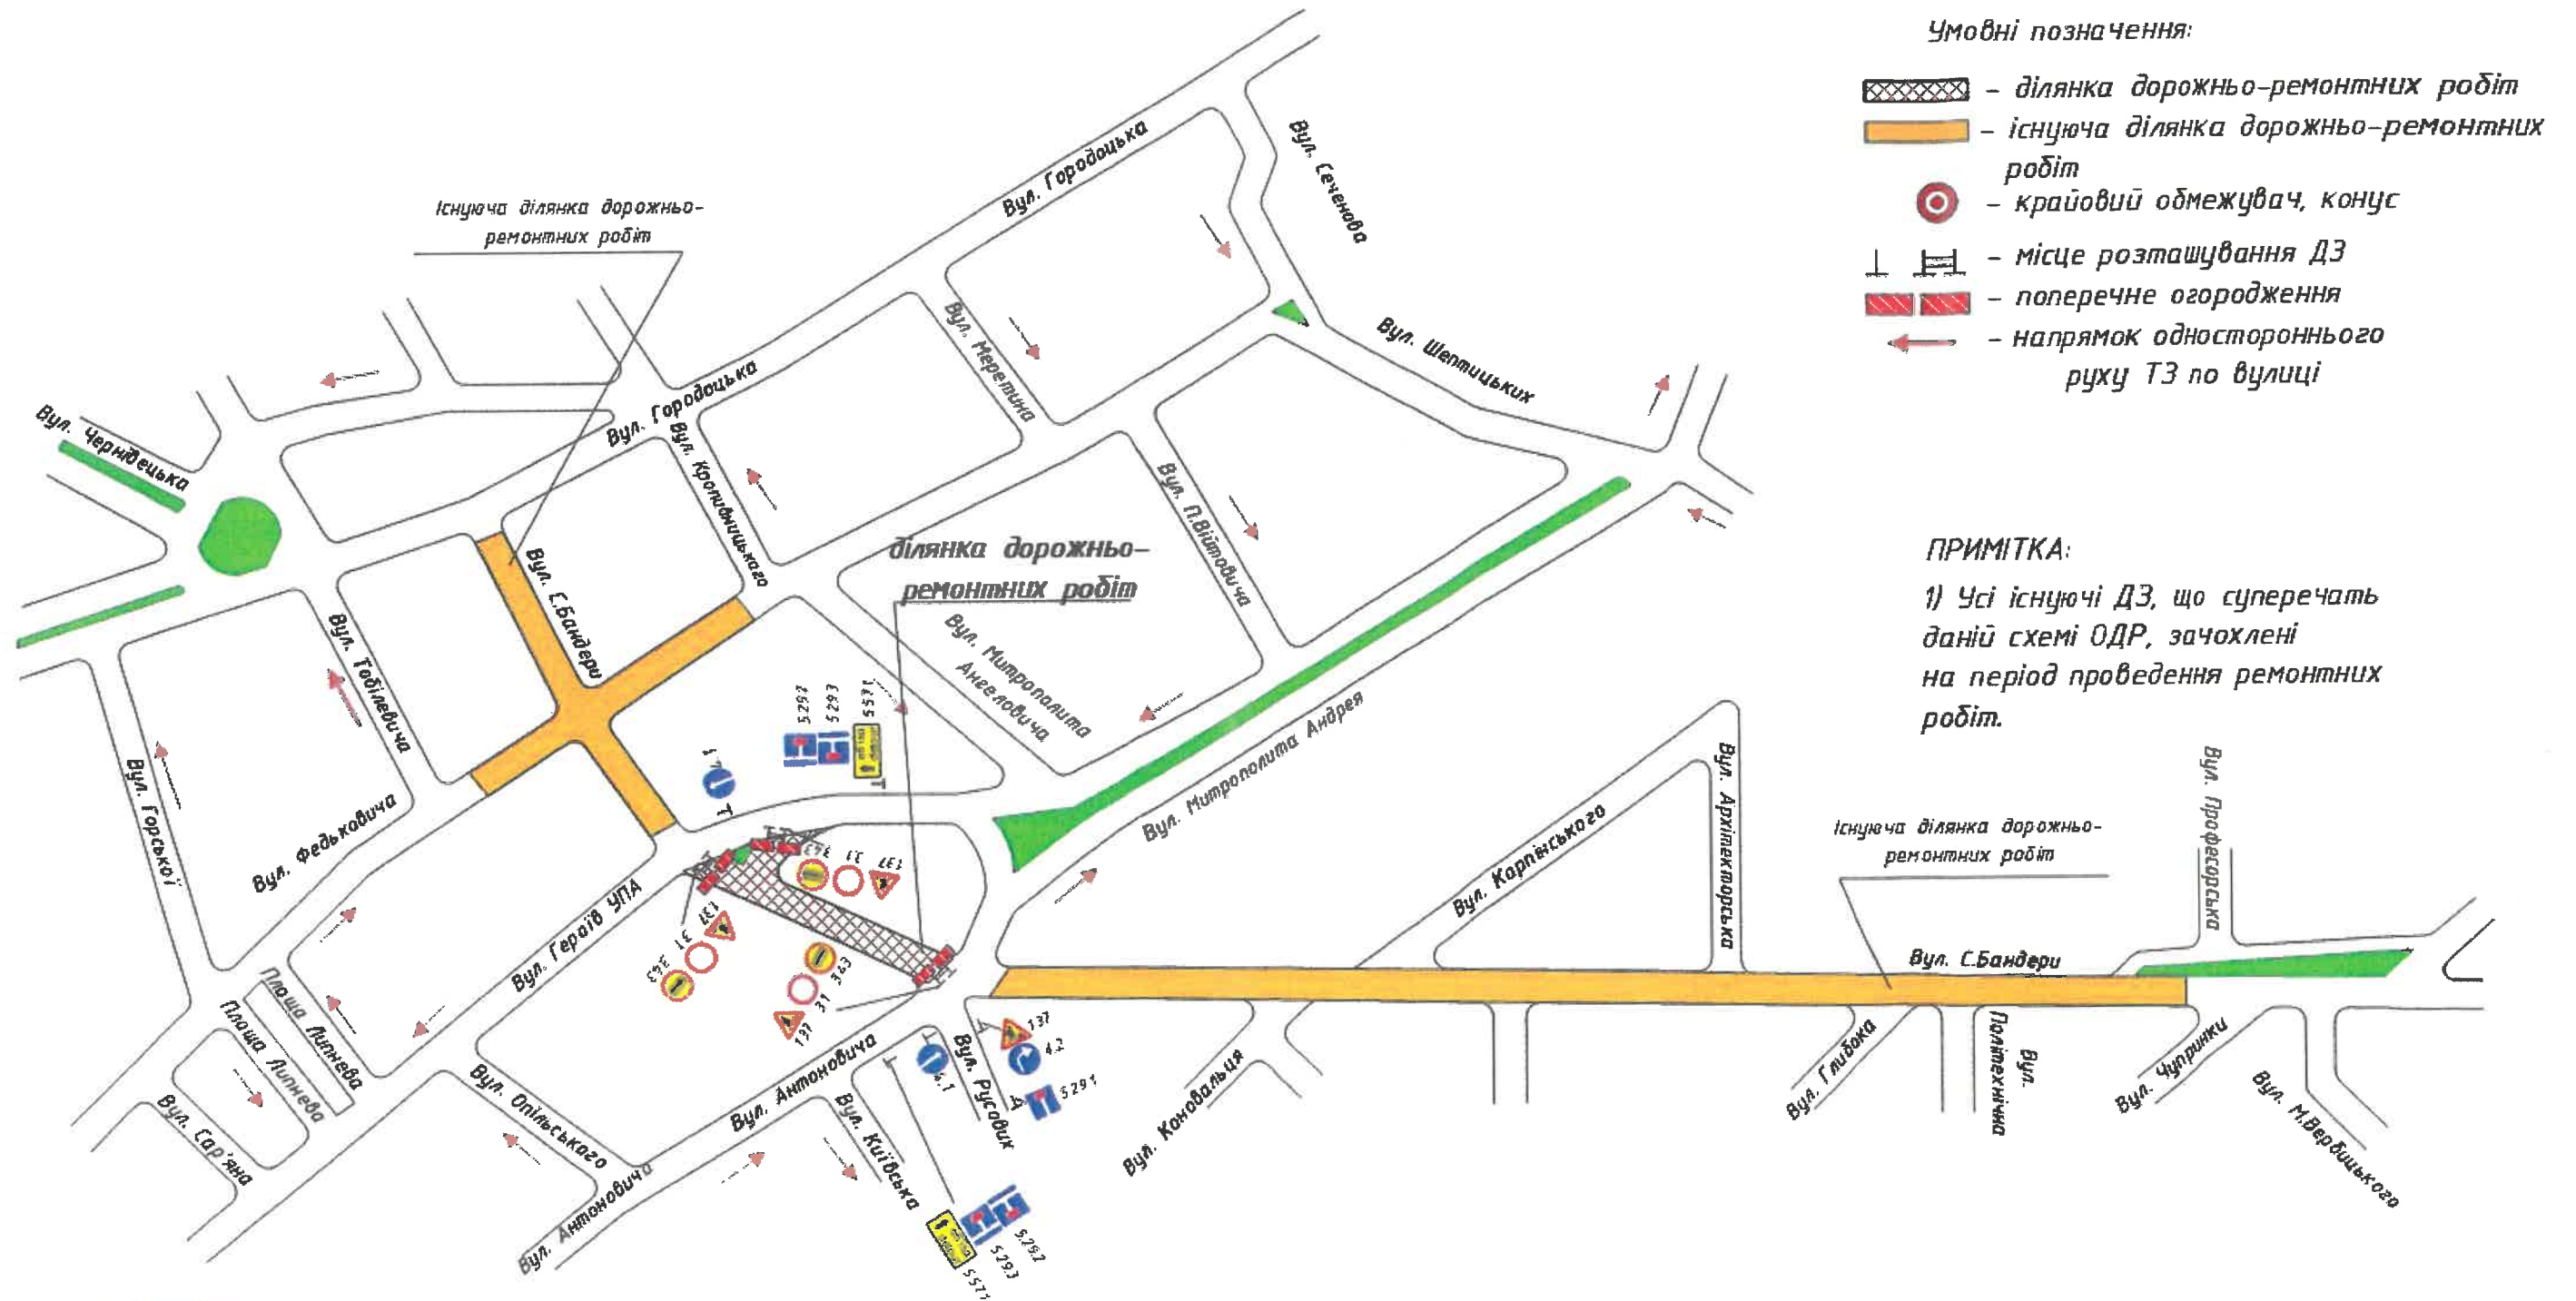

ПОГОДЖУЮ:

Виконав:

18 05 2021 р.