

Схема ОДР по вул Кувійовича під час виконання ремонтних робіт



Примітка

Всі існуючі дорожні знаки. Що суперечать даній схемі ОДР, закриті на період дорожніх робіт

*Зроблено
м.м. № 10619/4/19-1/19
в.м. м.м. 13.08.2019
капітальний поліцейський*



Відомість дорожніх знаків		
№	Найменування	К-сть Примітка
1	ДЗ 1.26	1
2	ДЗ 1.37	5
3	ДЗ 2.1	1
4	ДЗ 3.1	2
5	ДЗ 3.21	2 існуючий
6	ДЗ 3.34	2
7	ДЗ 3.43	2
8	ДЗ 5.29.1	2
9	ДЗ 5.29.3	1
10	ДЗ 5.57.1	1
11	ДЗ 5.57.3	1

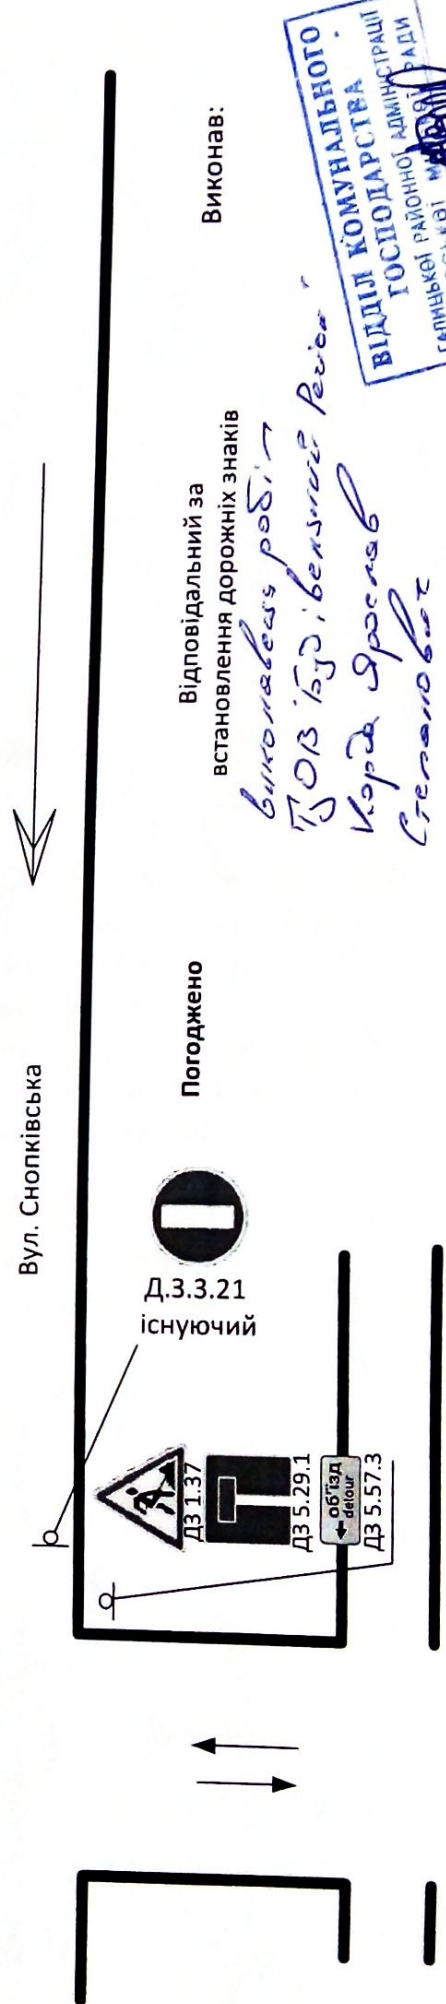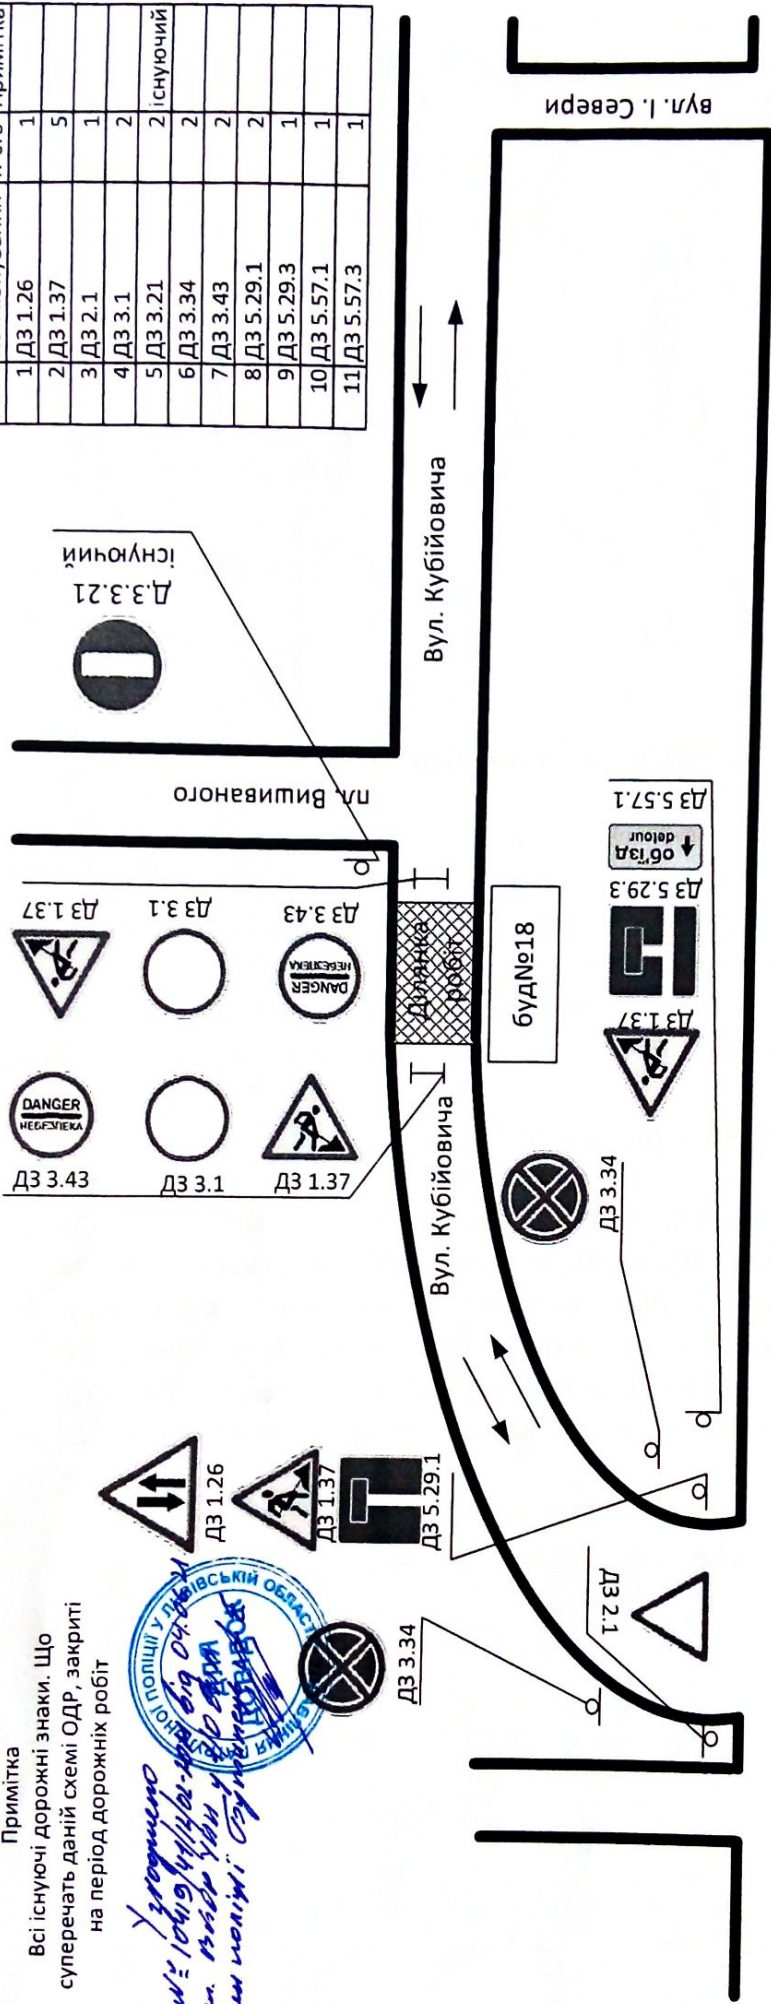

Відповідальний за встановлення дорожніх знаків
виконавць робіт
 ТОВ "ІЗДІВНИК РЕМОНТ"
 Корда Спослав
 Степанович
 096 545 0719

Виконав:

