


ВІДОМІСТЬ ВЛАШТУВАННЯ ДОРОЖНІХ ЗНАКІВ

Номер дорожнього знака згідно ДСТУ 4:100-2014	Типорозмір	Кількість, шт
1	3	4
1.5.2	IV	1
1.5.3	IV	1
1.37	IV	5
2.5	IV	1
2.6	IV	1
3.29	IV	2
3.30	IV	2
4.8	IV	2
7.31	IV	1

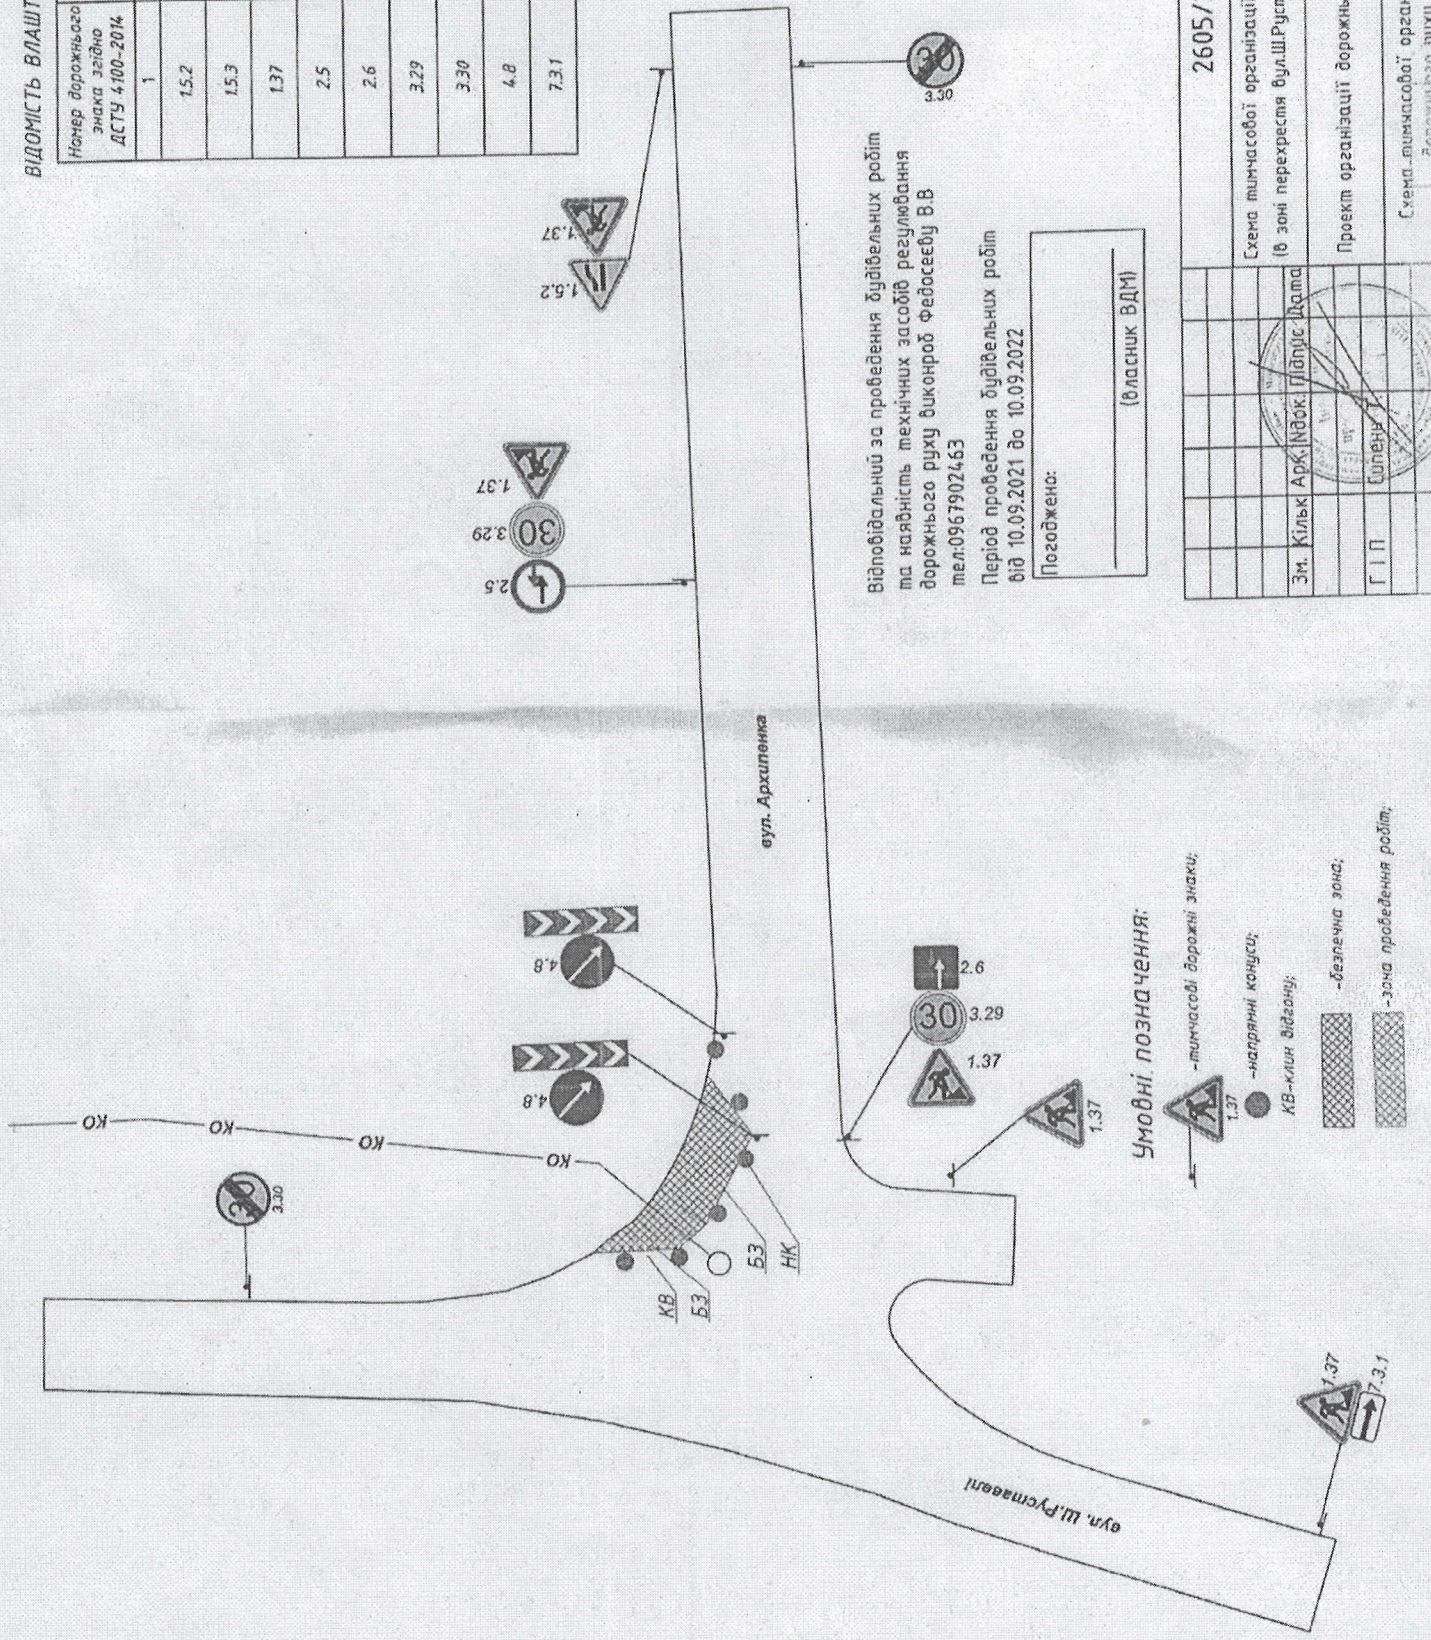

ПОЛОЖЕНО ЛІСТОМ ВІД 10.06.2021
 № 10918/4/17/06-2021
 УПРАВЛІННЯ ПАТРУЛЬНОЇ ПОЛІЦІ
 У ЛЬВІВСЬКІЙ ОБЛАСТІ
 ДЕПАРТАМЕНТ ТРУЛЬНОЇ ПОЛІЦІ
 ЗІ СЛУЖБИ ІНСПЕКТОРА ВІДП
 У ПІДРОБІВІВСЬКІЙ ОБЛАСТІ
 МАЙОР ПОЛІЦІЇ
 О.Г. КОЗЛОВ

Відповідальний за проведення будівельних робіт та наявність технічних засобів регулювання дорожнього руху виконавцю Федосєву В.В.
 тел: 0967902463
 Період проведення будівельних робіт від 10.09.2021 до 10.09.2022

Погодження: _____
 (власник ВДМ)

Умовні позначення:

- тимчасові дорожні знаки;
- напрямні конуси;
- конуси відгану;
- безпечна зона;
- зона проведення робіт;

2605/21-В-АД.01

Схема тимчасової організації дорожнього руху на буль.Архипенка і (в зоні перехрестя вул.Ш.Руставели та вул.Архипенка) у м.Львові	
Зм. Кільк Арх. Інв.ок. Підпис Дата	Склад Аркуш Аркуші
Г.П. Сипеня	РП 01
Проект організації дорожнього руху	
Схема тимчасової організації дорожнього руху	

Ф.О.П. _____
 Служба Дорожнього