Тимчасова схема організації дорожнього руху при проведенні робіт з реконструкції водопровідної мережі за адресом: м. Львів, вул. Княжа.

Узгоджено листом №12 516 141/12/03-2021
від 02.07.2021
Директор ВБАР ЧПУ ЛІО ДПЛ старший
лейтенант поліції
Кантран Роман Іванович

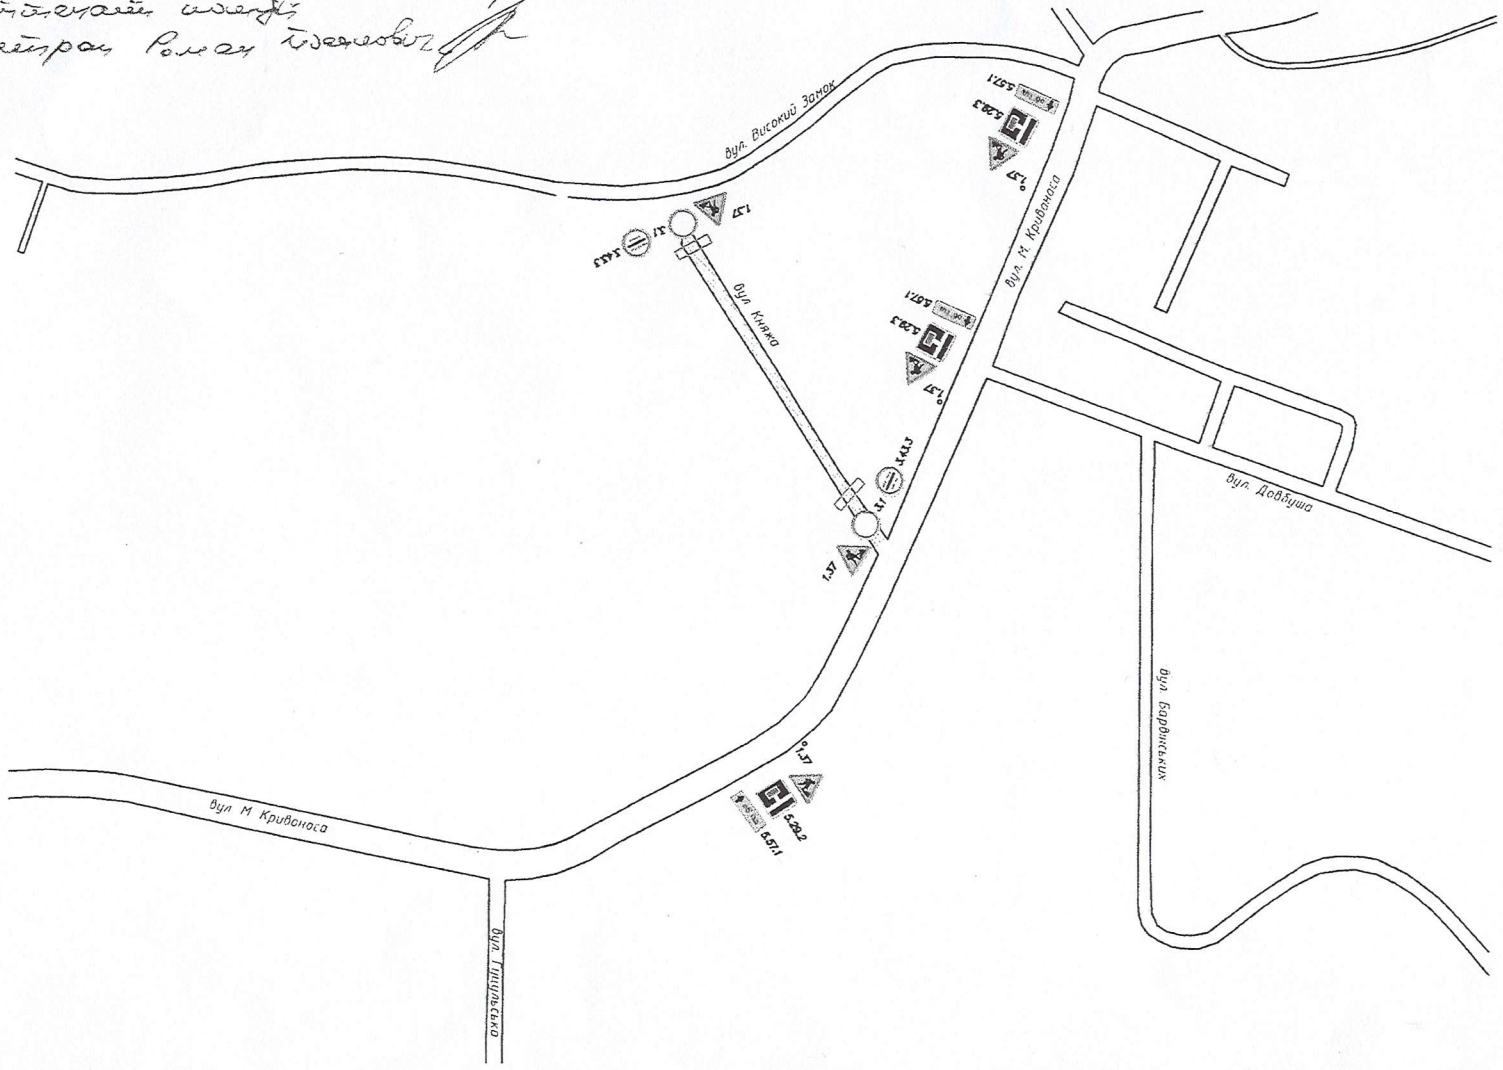

Умовні позначення:

1.37	5 шт.
5.29.3	2 шт.
5.29.2	1 шт.
3.43.3	2 шт.
3.1	2 шт.
5.57.1	3 шт.

Місце встановлення знаку

Тимчасове бар'єрне огородження

Ділянка на якій будуть проводитися ремонтно-будівельні роботи.