


**Схема №1**  
**Організація дорожнього руху при проведенні**  
**ремонтних робіт на вул. Шумського**  
**від вул. Нагірних включно до вул. Сарненська включно у м. Львові**

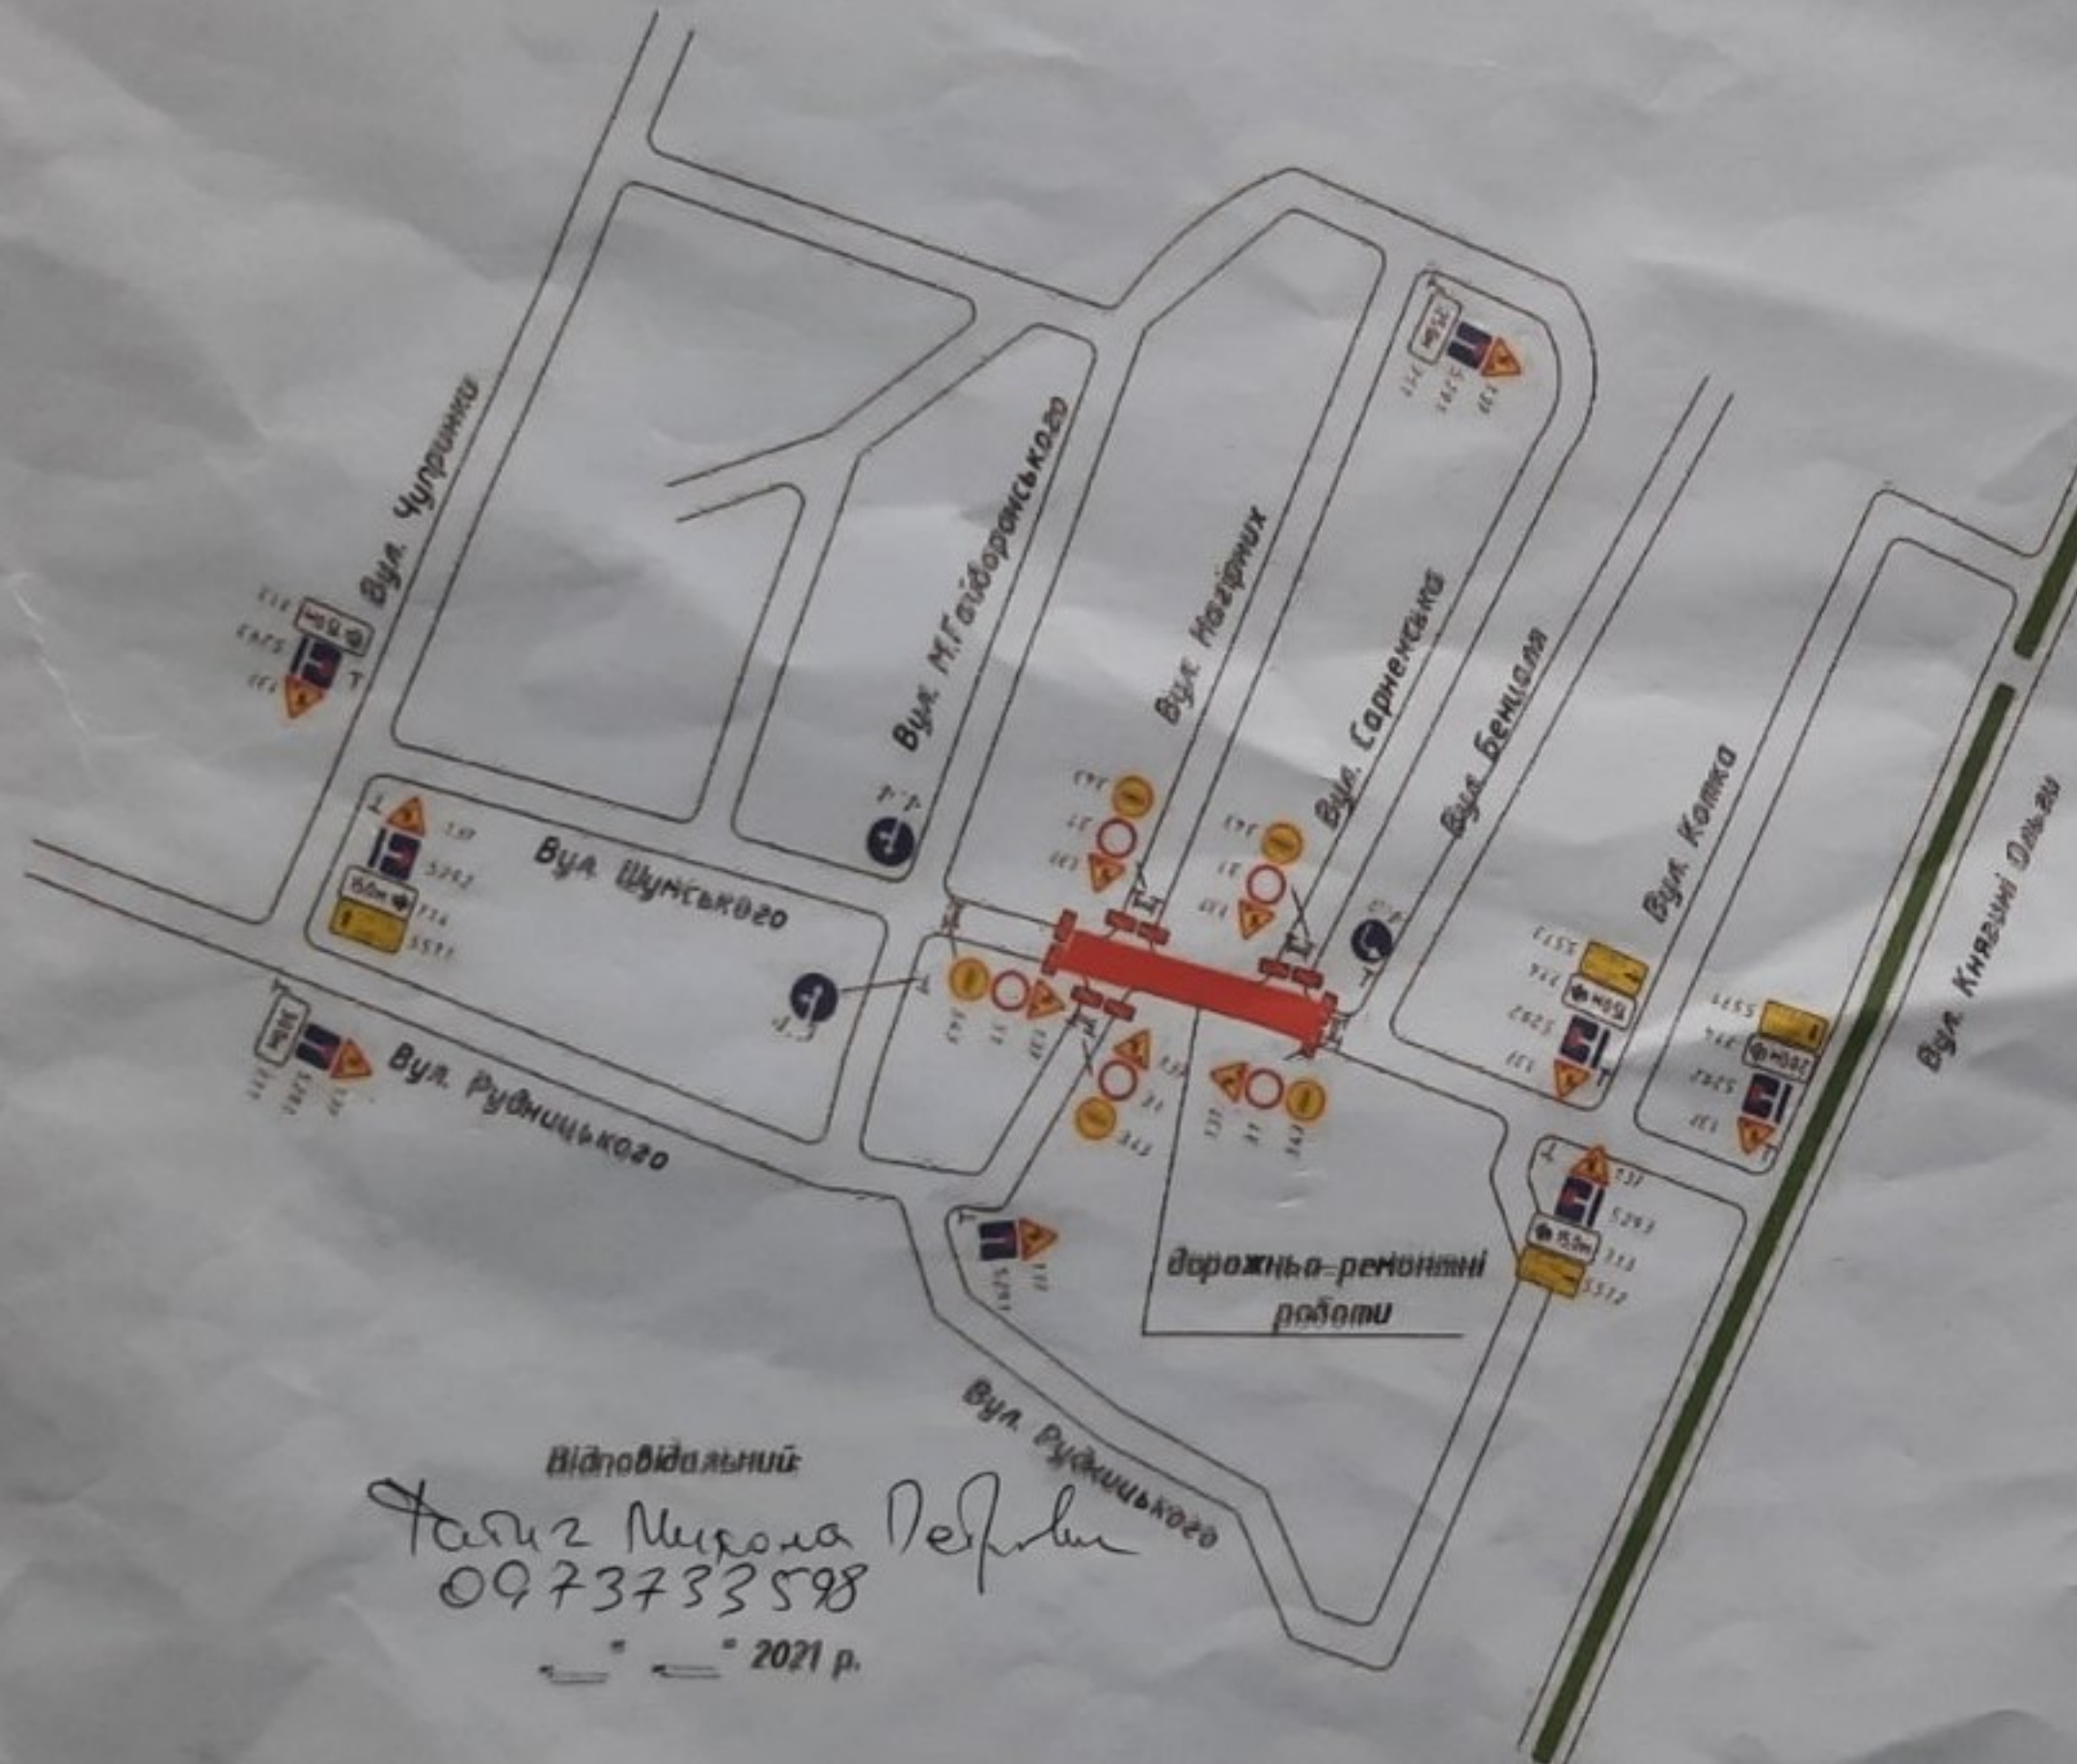

ПОГОДЖЕНО ЛИСТОМ ВІД *01.07.2021*  
 № *12434/11/203-2021*  
 УПРАВЛІННЯ ПАТРУЛЬНОЇ ПОЛІЦІЇ  
 У ЛЬВІВСЬКІЙ ОБЛАСТІ  
 ДЕПАРТАМЕНТ ПАТРУЛЬНОЇ ПОЛІЦІЇ

Т.В.О. НАЧАЛЬНИКА  
 ВІДДІЛУ БЕЗПЕКИ ДОРОЖНЬОГО РУХУ  
 У ППУ ЛЬВІВСЬКІЙ ОБЛАСТІ ДПП  
 ПОЛКОВНИК ПОЛІЦІЇ  
*01.07.2021* В ШАВАЛО

- Умовні позначення:
- ремонтна ділянка
  - місце розташування ДЗ
  - пластиковий бар'єр

ПРИМІТКА:  
 1) Усі існуючі ДЗ, що суперечать даній схемі ОДР, заохлені на період проведення ремонтних робіт.

ПОГОДЖУЮ:

Відповідальний:  
*Тарас Микола Перемис*  
 0973733598  
 2021 р.