


ТИМЧАСОВА СХЕМА

Організація дорожнього руху при проведенні ремонтних робіт з водопостачання по вул. Старознесенській (від вул. Богданівська до вул. Польова)

ПОЛОЖЕНО ЛІСТОМ ВІД 13.08.2024
№ 15754/47/14/01 - 2024
УПРАВЛІННЯ ПАТРУЛЬНОЇ ПОЛІЦІЇ
У ЛЬВІВСЬКІЙ ОБЛАСТІ
ДЕПАРТАМЕНТ ПАТРУЛЬНОЇ ПОЛІЦІЇ
Ст. ієр. Владислав Уманський
капітан поліції: *[підпис]*

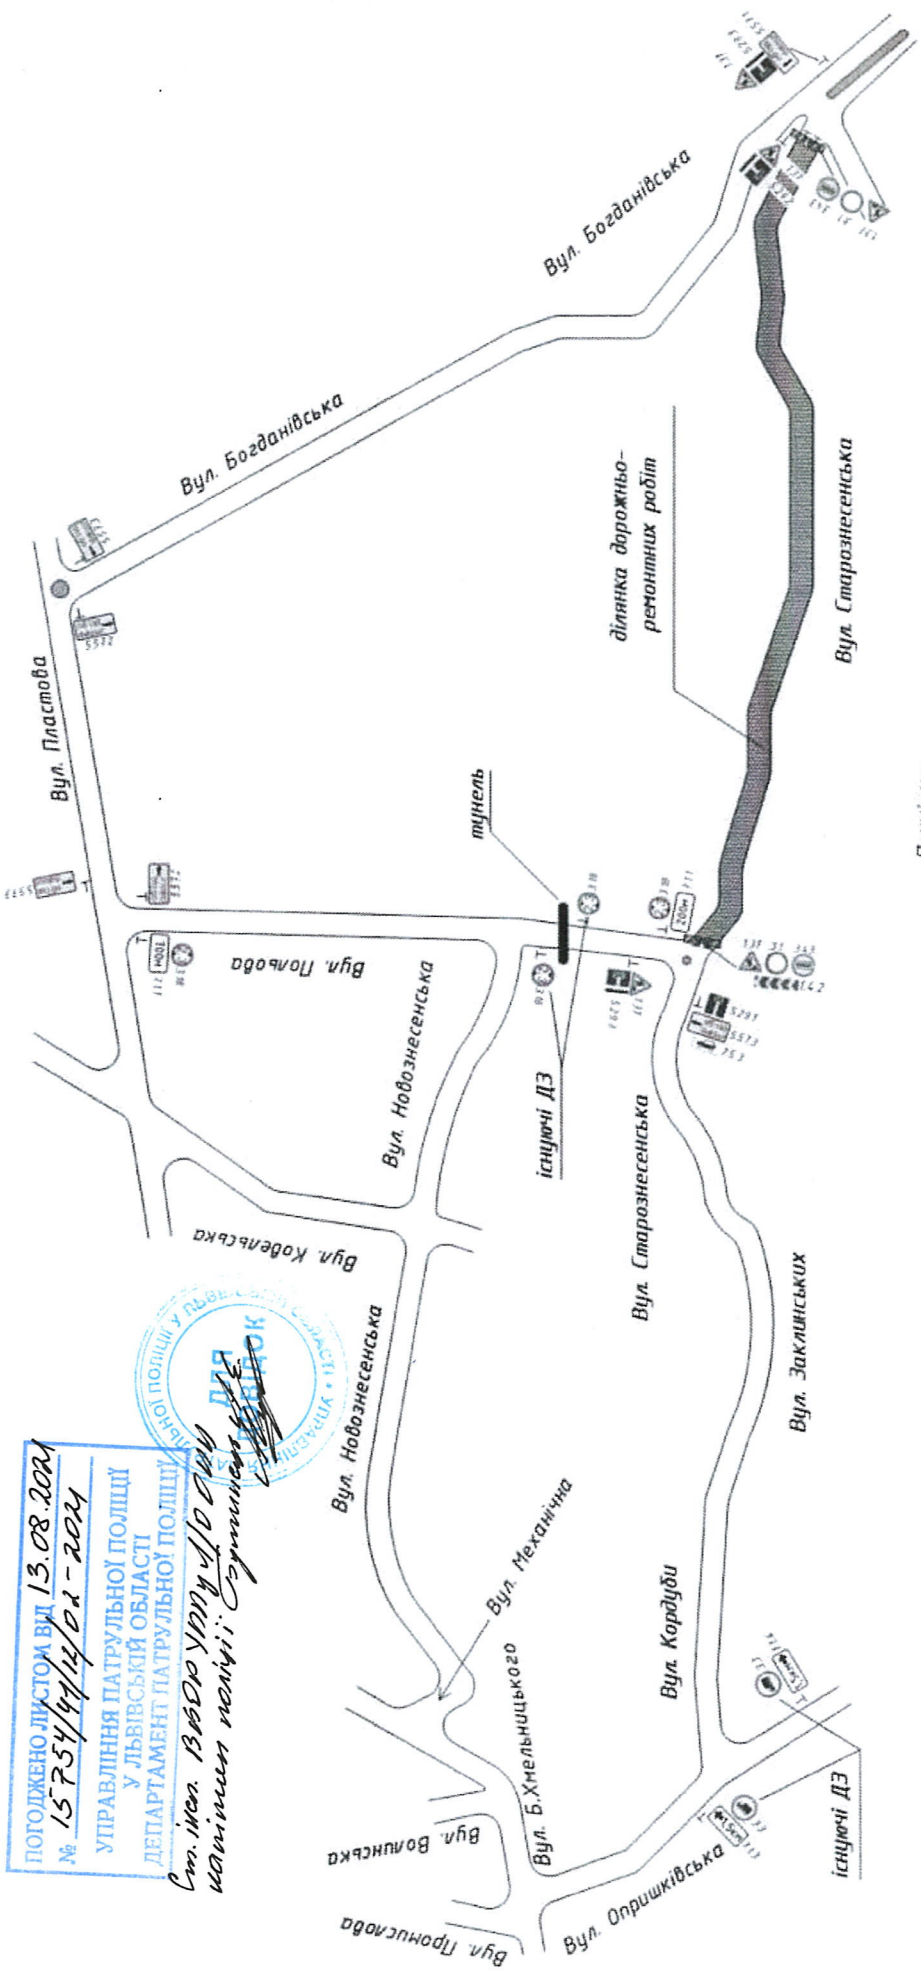

Примітка:

- 1) Усі існуючі ДЗ, що суперечать даній схемі ОДР, заохочені на період дорожніх робіт.
- 2) Забезпечити освітлення в місцях в'їзду та виїзду будівельної техніки.

ВІДПОВІДАЛЬНА ОСОБА:

Уманський А.А.
067-105-8352

ПОГОДЖУНО:

ЗАТВЕРДЖУНО: