Тимчасова схема
Організація дорожнього руху при ремонті вул. Нечуй-Левицького (від вул. Чупринки до вул. Котляревського)

Умовні позначення:

- бар'єр поперечний
- крайовий обмежувач, конус
- місце розташування ДЗ

ПРИМІТКА:

1) Усі існуючі ДЗ, що суперечать даній схемі ОДР, зачохлені на період проведення ремонтних робіт.

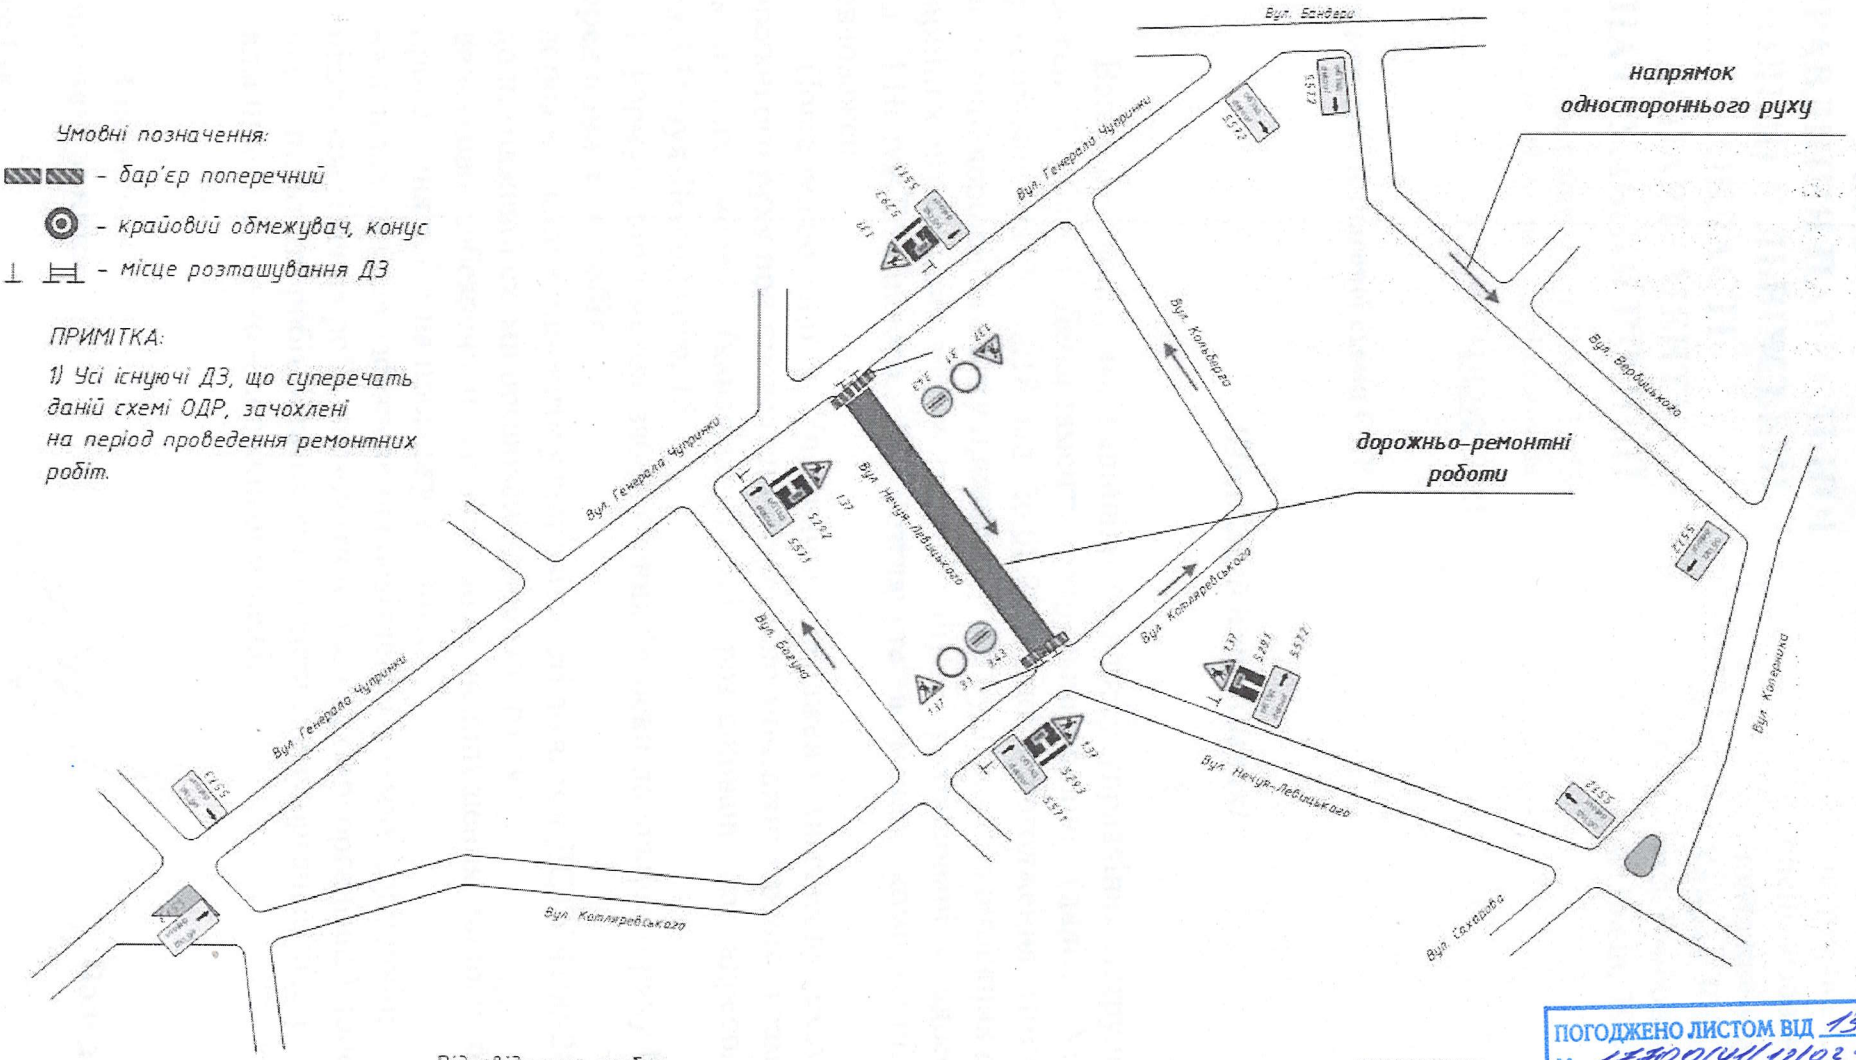

Відповідальна особа:

Старший виконавець робіт Свист Ю.Я.
т. 067-779-35-07

ПОГОДЖУЮ:

ПОГОДЖЕНО ЛИСТОМ ВІД 13.09.2021
№ 1/7100/41/12/02-2021
УПРАВЛІННЯ ПАТРУЛЬНОЇ ПОЛІЦІЇ У ЛЬВІВСЬКІЙ ОБЛАСТІ
ДЕПАРТАМЕНТ ПАТРУЛЬНОЇ ПОЛІЦІЇ

Начальник департаменту патрульної поліції
Полковник поліції

УПРАВЛІННЯ ПАТРУЛЬНОЇ ПОЛІЦІЇ У ЛЬВІВСЬКІЙ ОБЛАСТІ
ДЕПАРТАМЕНТ ПАТРУЛЬНОЇ ПОЛІЦІЇ
КОПІЯ ДОВІДОК