


Тимчасова схема

Організація дорожнього руху при проведенні дорожньо-ремонтних робіт по вул. Стрийська 11, м. Львів

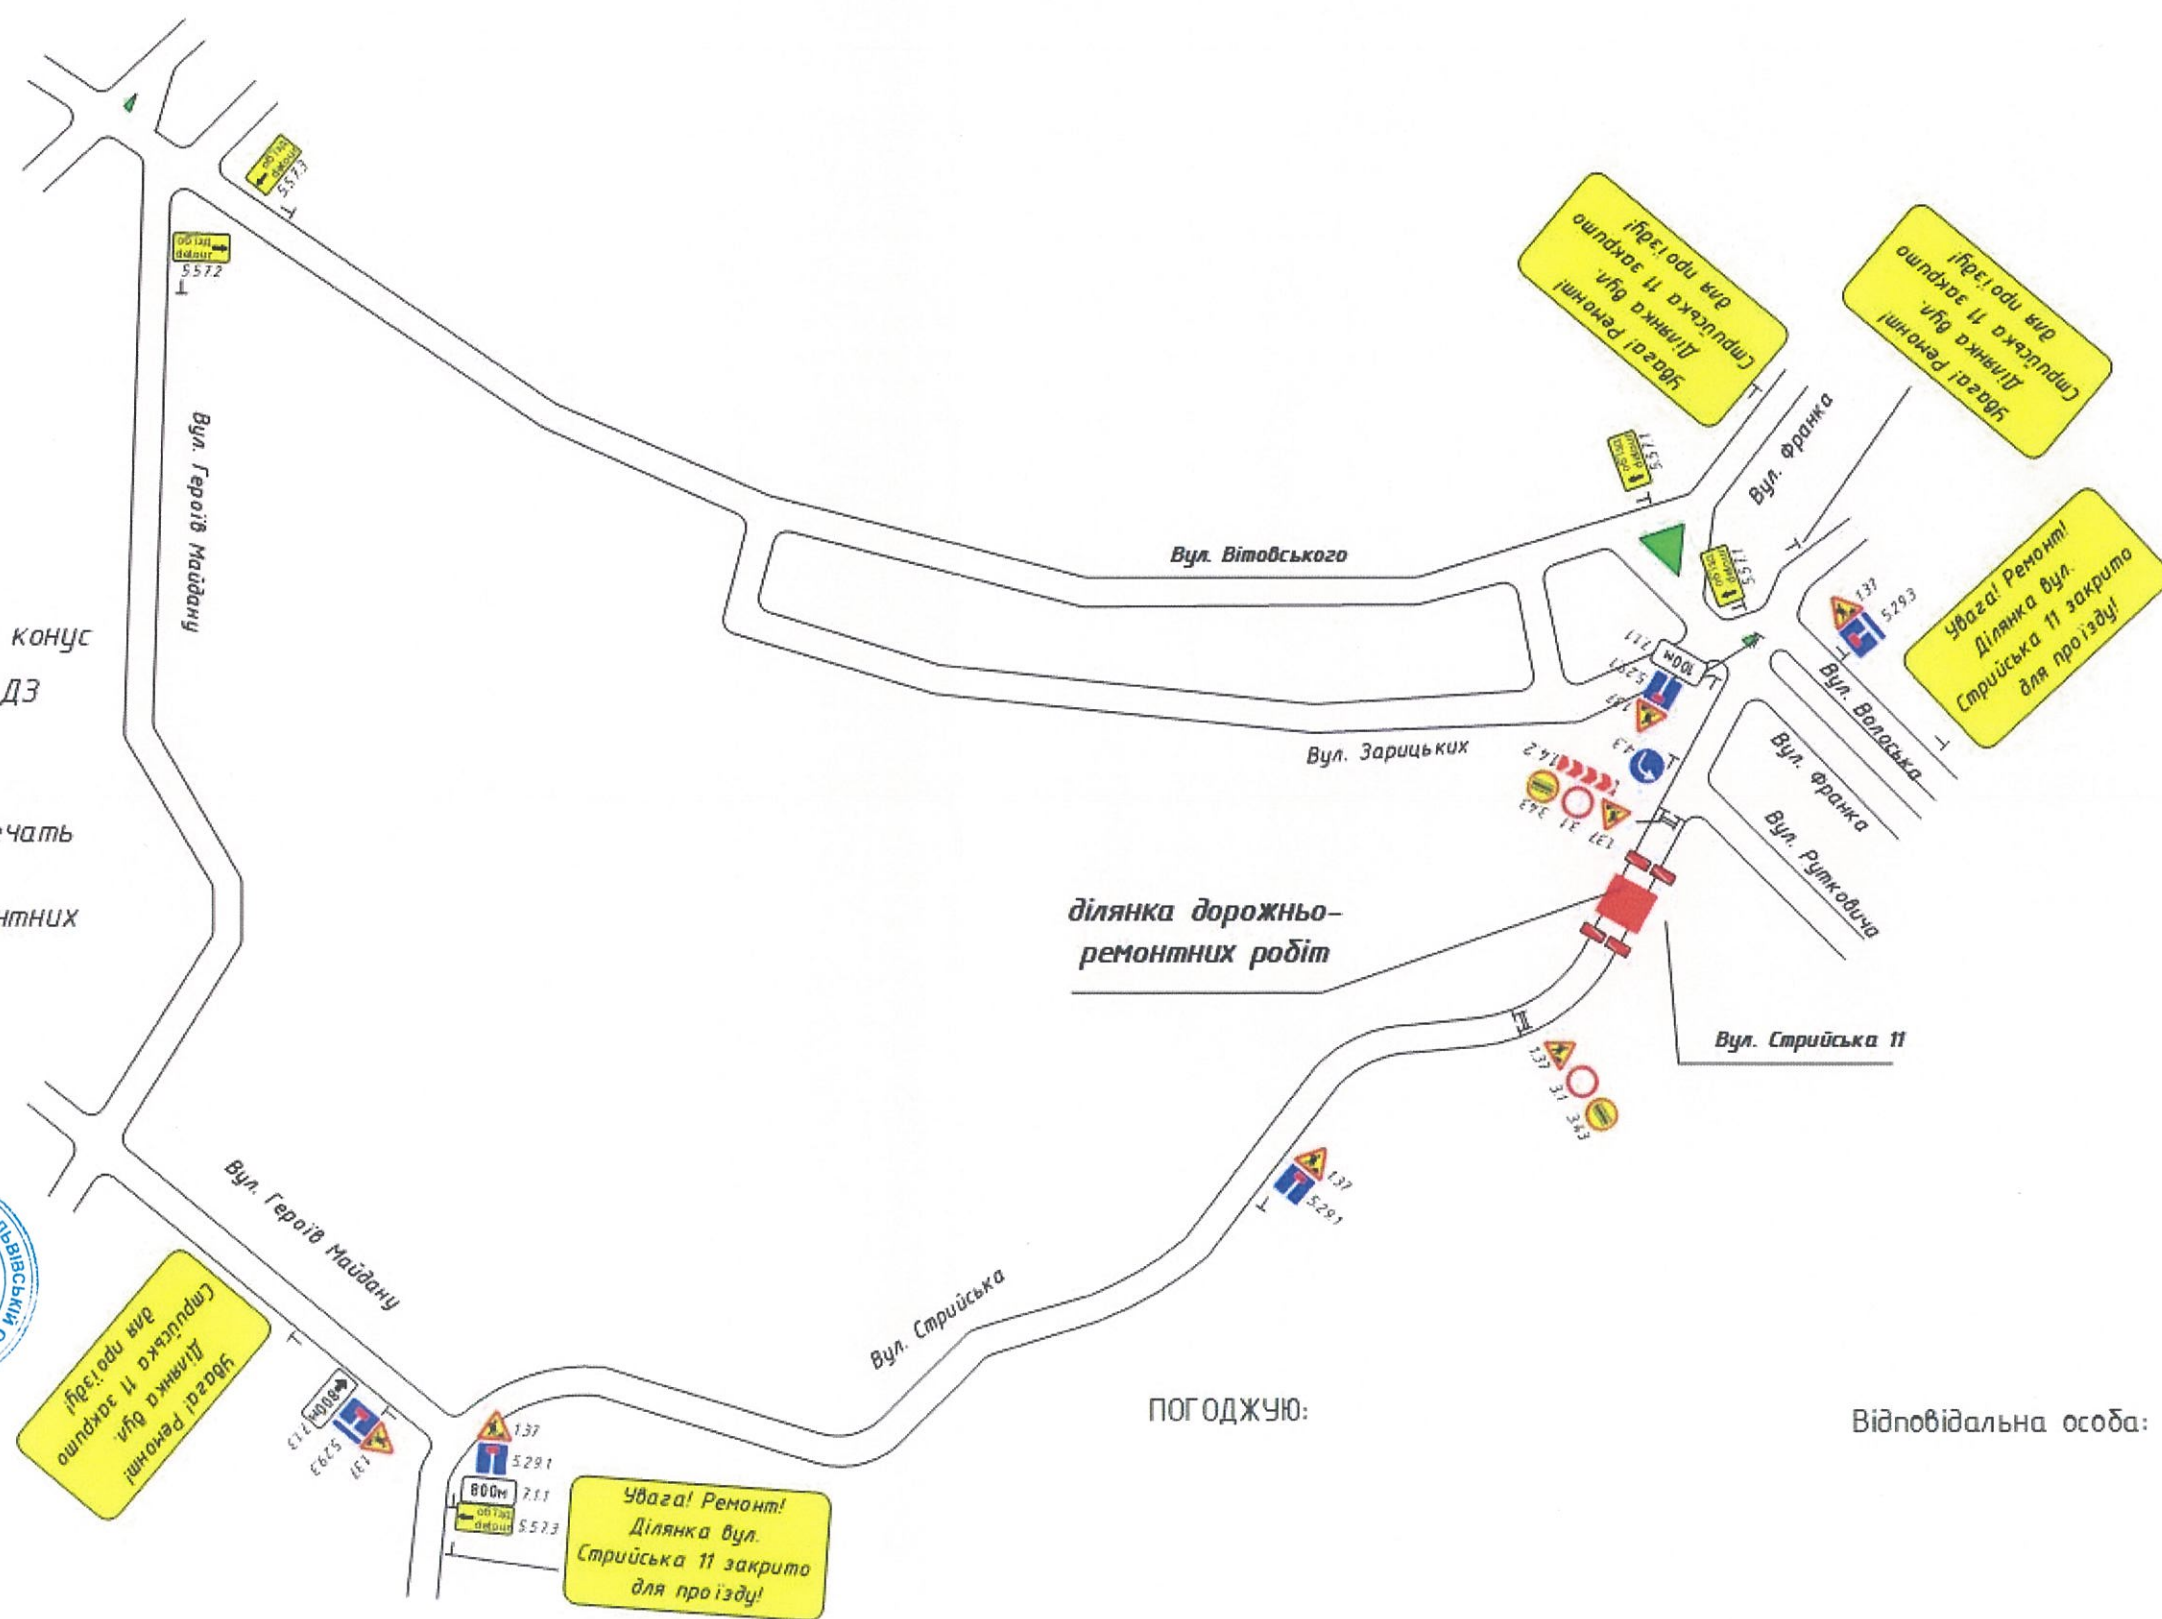

Умовні позначення:

⊙ - крайовий обмежувач, конус

⊥ ≡ - місце розташування ДЗ

ПРИМІТКА:

1) Усі існуючі ДЗ, що суперечать даній схемі ОДР, заохлені на період проведення ремонтних робіт.

ПОГОДЖЕНО ЛИСТОМ ВІД 08.08.21
№ 17548/41/12/02-2021

УПРАВЛІННЯ ПАТРУЛЬНОЇ ПОЛІЦІЇ
У ЛЬВІВСЬКІЙ ОБЛАСТІ
ДЕПАРТАМЕНТ ПАТРУЛЬНОЇ ПОЛІЦІЇ

Старший інспектор
відділу безпеки дорожнього
руху УПП у Львівській області

ДЛЯ
ДОВІДОК

Р.Ю. Марці

ПОГОДЖУЮ:

Відповідальна особа: