


Тимчасова схема №3

Організація дорожнього руху при проведенні дорожньо-ремонтних робіт по вул. Пилипа Орлика від вул. Віри Надії Любви до вул. Гетьмана Мазепи

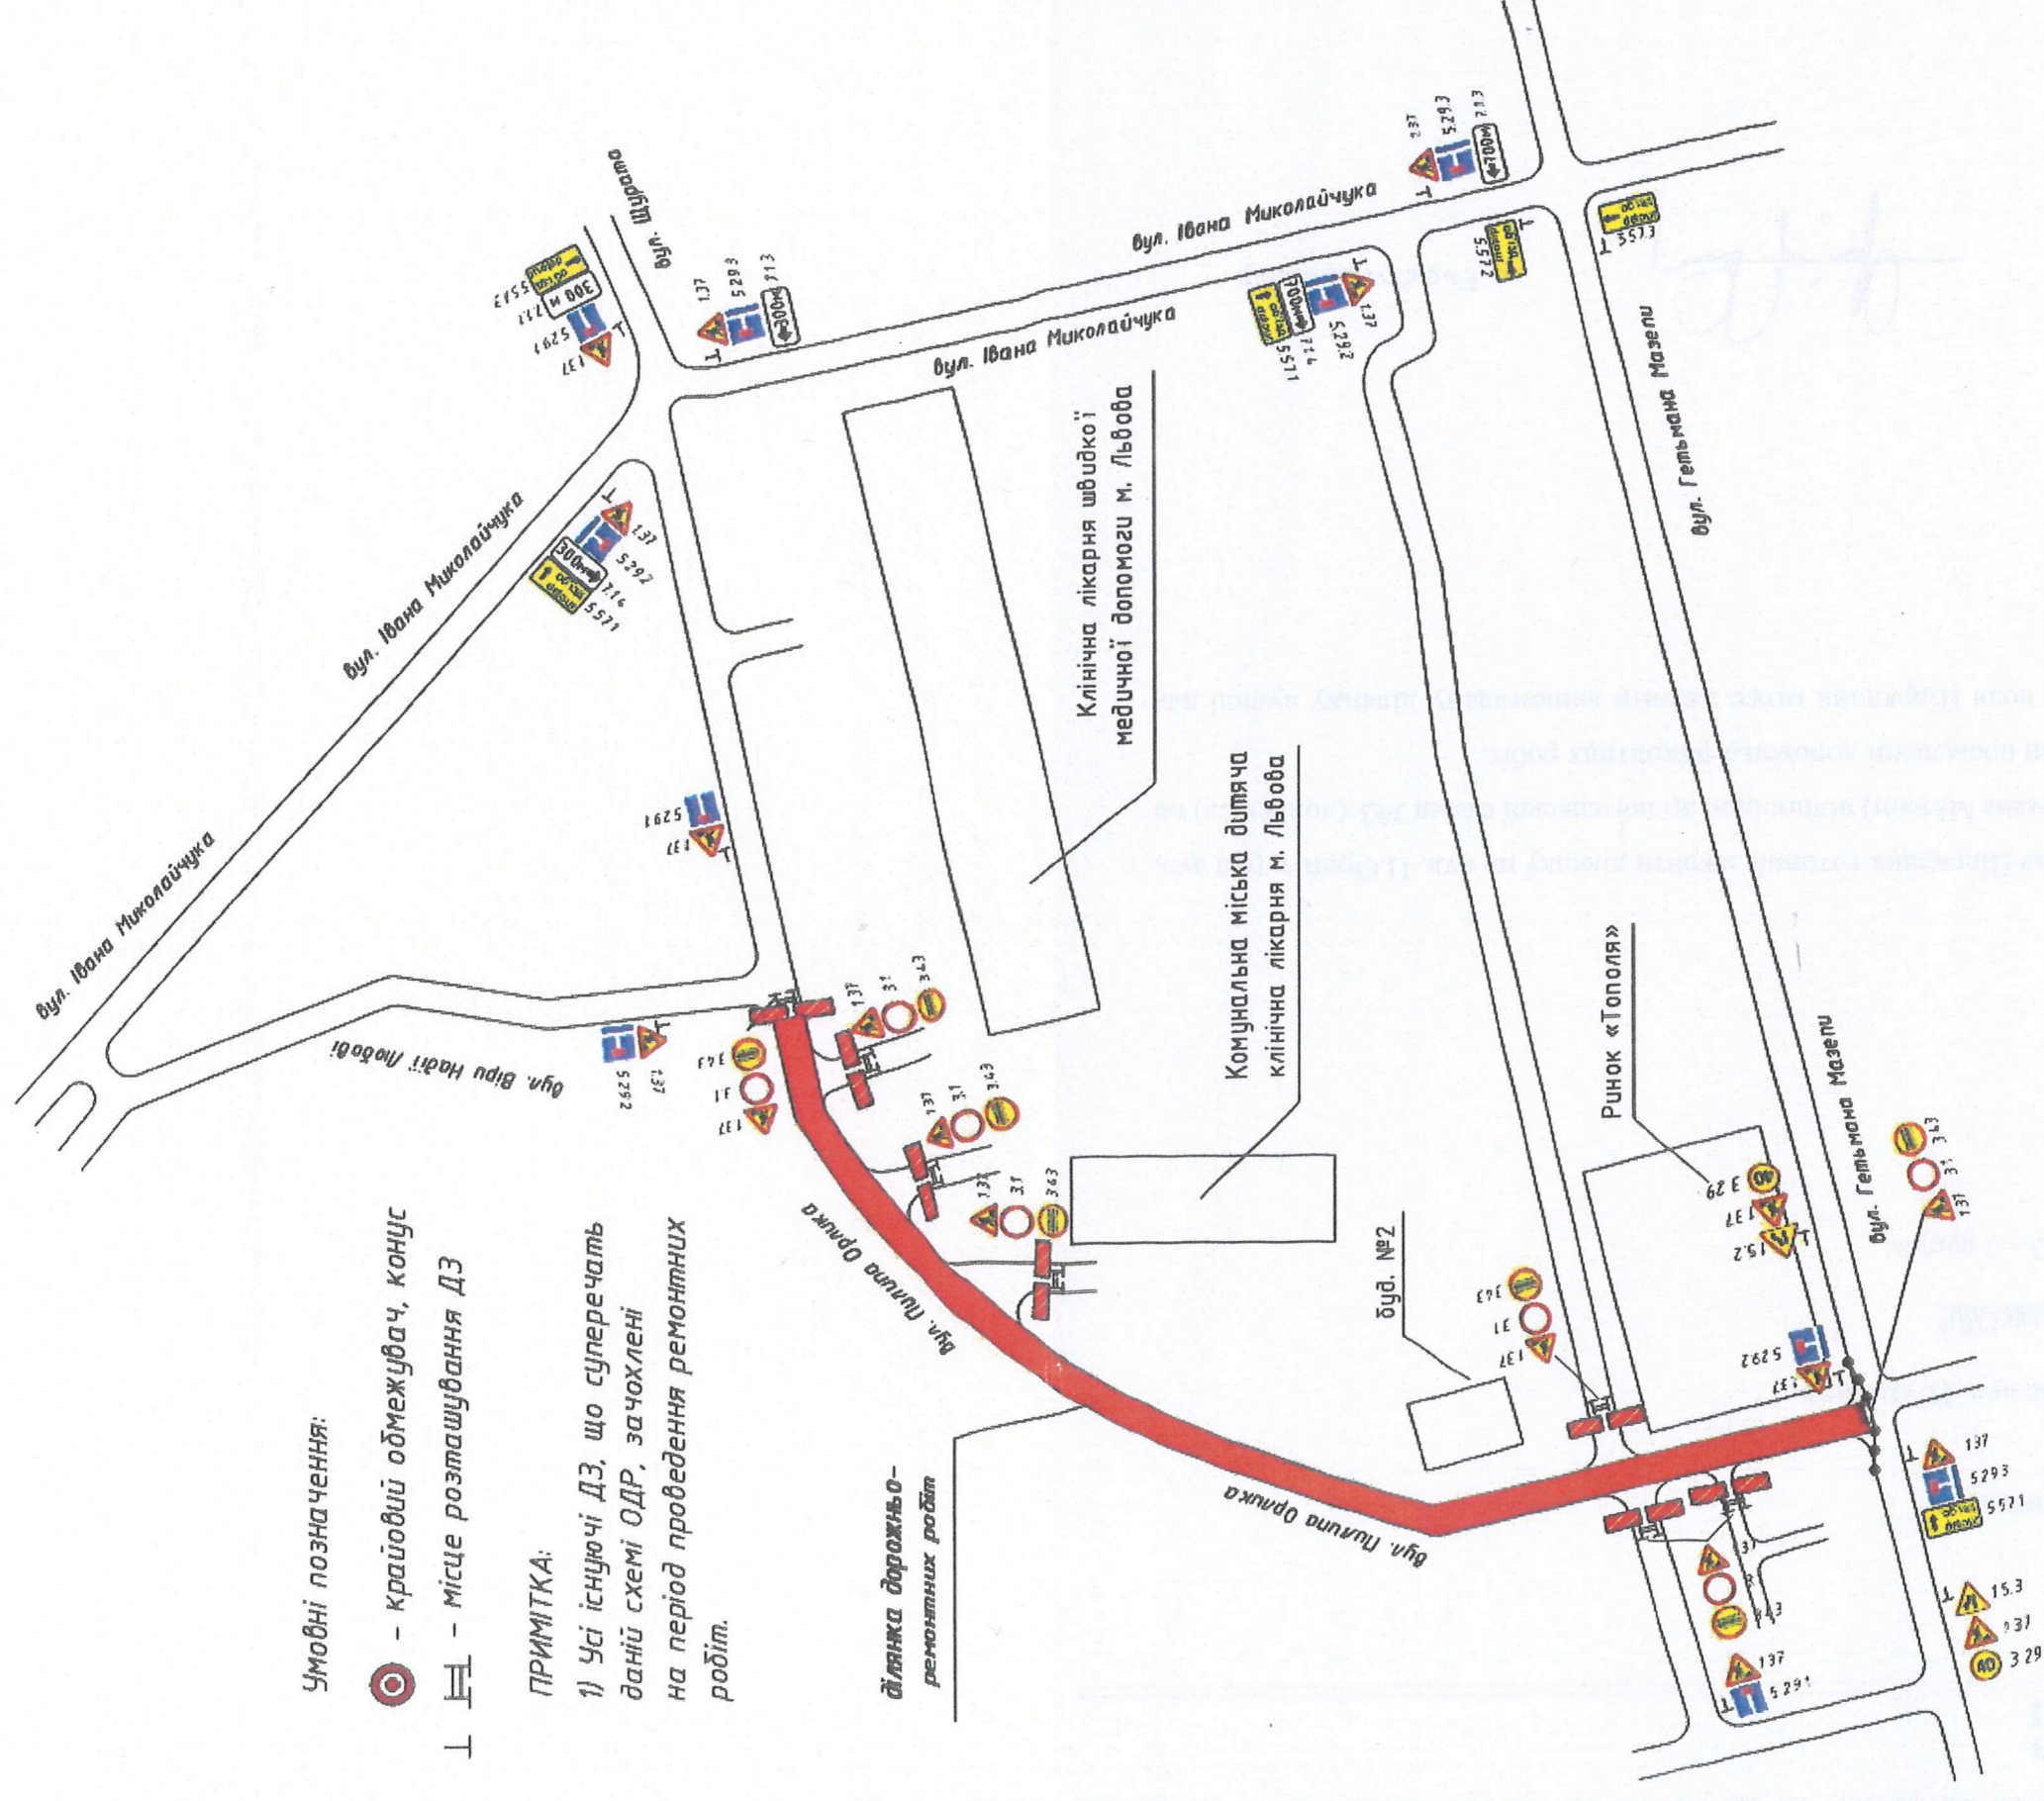

Умовні позначення:

- ⊙ - крайовий обмежувач, конус
- ⊥ - місце розташування ДЗ

ПРИМІТКА:

1) Усі існуючі ДЗ, що суперечать даній схемі ОДР, заохлені на період проведення ремонтних робіт.

ділянка дорожньо-ремонтних робіт



ПОГОДЖУЮ:

Виконав:

[Signature]

« 2021 р.

Р.Ю Марич