


Тимчасова схема організації дорожнього руху при проведенні ремонтних робіт на мережах водопроводу та каналізації за адресом: м. Львів, вул. Старознесенська - Балкова.

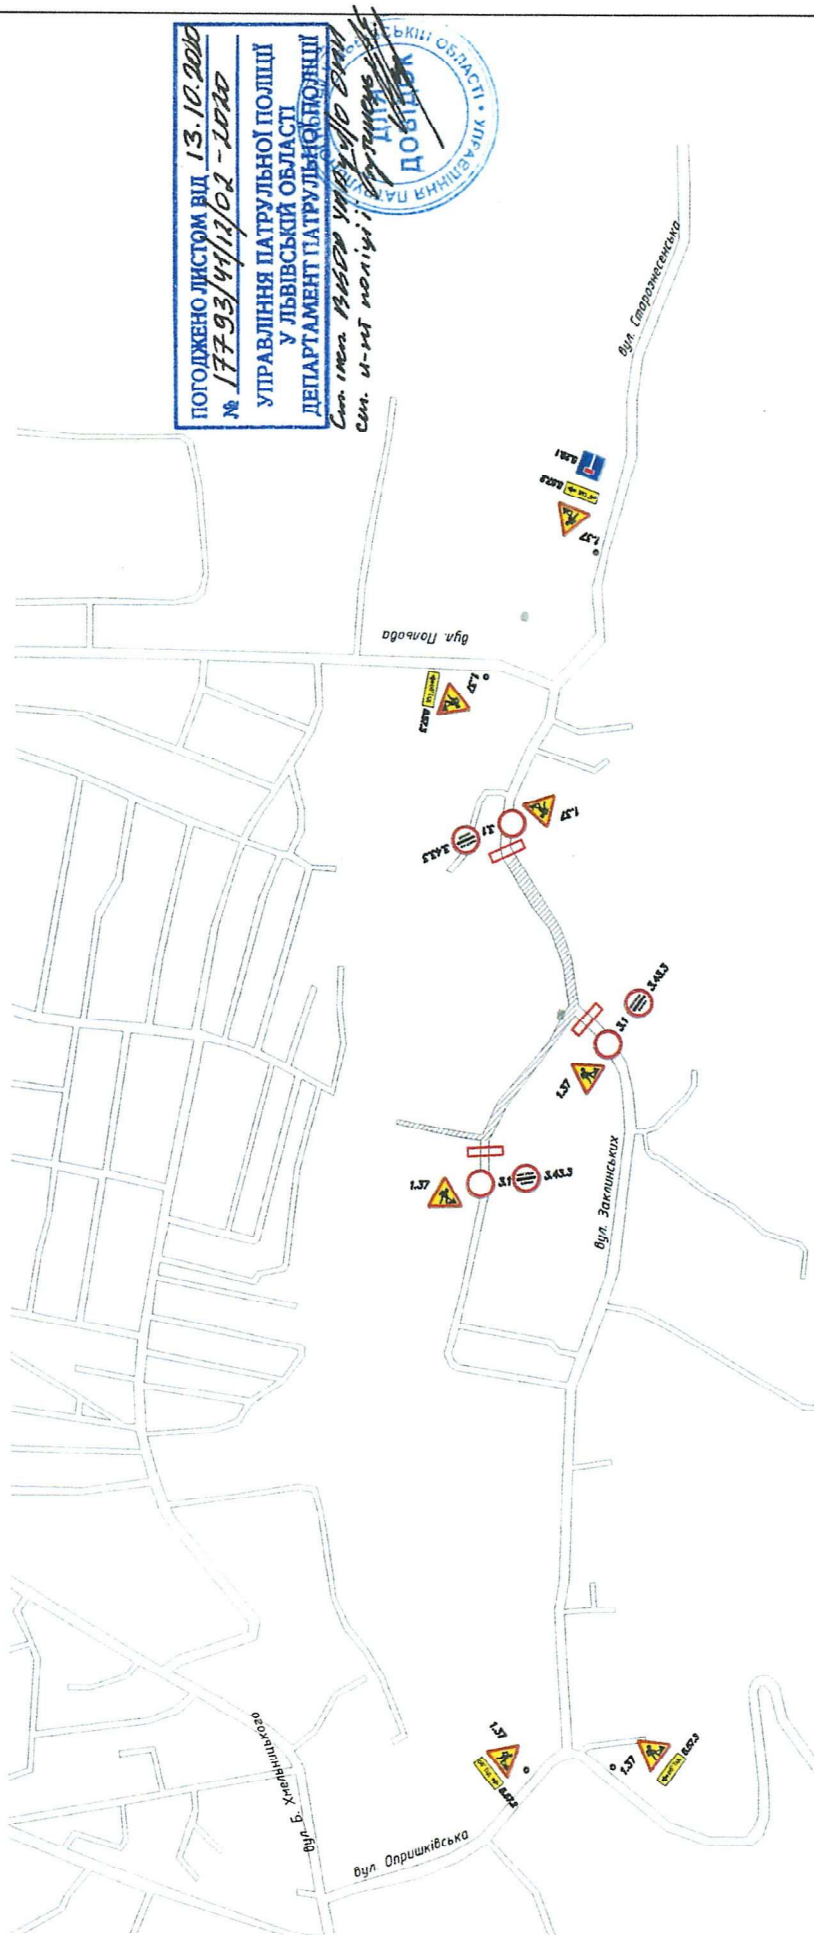

ПОЛОЖЕНО ЛИСТОМ ВІД 13.10.2020  
№ 17793/49/202 - 2020  
УПРАВЛІННЯ ПАТРУЛЬНОЇ ПОЛІЦІЇ  
У ЛЬВІВСЬКІЙ ОБЛАСТІ  
ДЕПАРТАМЕНТ ПАТРУЛЬНОЇ ПОЛІЦІЇ  
См. і-мт поліції: Львів

Умовні позначення:

- 1.37 7 шт.
- 5.07.2 2 шт.
- 5.07.3 2 шт.
- 5.07.1 1 шт.
- 3.43.3 3 шт.
- 3.1 3 шт.
- Тимчасове бар'єрне огородження
- Ділянка на якій будуть проводитися ремонтно-будівельні роботи.

На період проведення ремонтних робіт відповідальний за безпеку дорожнього руху в частині встановлення дорожніх знаків виконроб ТЗОВ "ЖИТЛОІНВЕСТБУД-ЛВ" Хома М. П.  
конт. тел. 0960590672.