


Тимчасова схема ОДР при виконанні робіт на вул. Ваговій

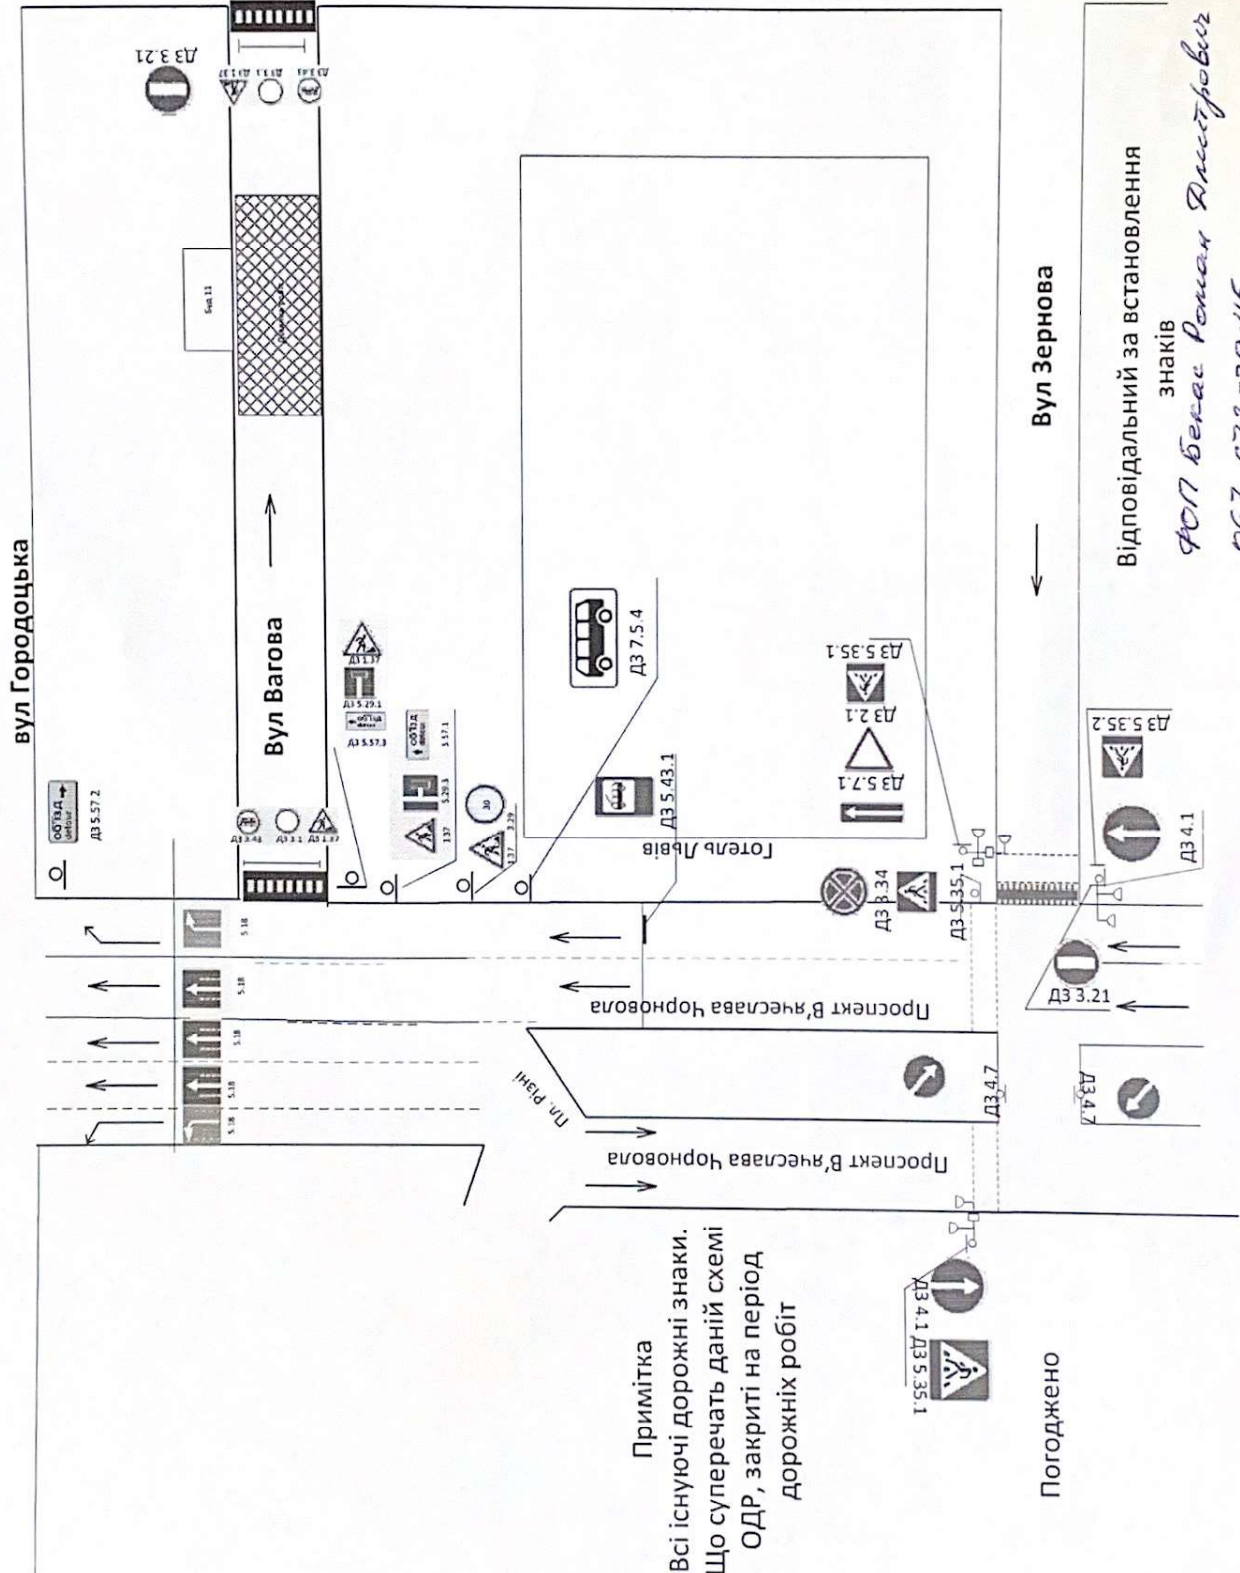

Примітка  
Всі існуючі дорожні знаки.  
Що суперечать даній схемі  
ОДР, закриті на період  
дорожніх робіт

Погоджено

Відповідальний за встановлення  
знаків  
ФОП Бекас Роман Дмитрович  
067. 672-29-45

Вул Зернова

Вулиця Пантелеймона  
Куліша

ПОГОДЖЕНО ЛИСТОМ ВІД 24.08.22  
№ 2158/44/12/02-2022  
УПРАВЛІННЯ ПАТРУЛІВ ДІЯЛЬНОСТІ  
У ЛЬВІВСЬКІЙ ОБЛАСТІ  
ДЕПАРТАМЕНТ ПАТРУЛІВ ПОЛІЦІЇ  
Старший інспектор ЗВІДА ОК  
відділу безпеки дорожнього  
руху УПД Львівської області  
Р.Ю. Марич

Виконав: ВЖГ ГРА  
Тимчасова Група  
Валерія  
067-754-26-10