


**Тимчасова схема №1**  
**Організація дорожнього руху при проведенні**  
**дорожньо-ремонтних робіт (прокладання водопроводу)**  
**по вул. Карманського 8, м. Львів**

Умовні позначення:

- [■■■] - місце ремонтних робіт;
- [■■■] - огорожувальний бар'єр;
- [■■■] - місце розташування ДЗ

Примітка:

- 1) Забезпечити освітлення в місцях в'їзду та виїзду будівельної техніки;
- 2) Усі існуючі ДЗ, що суперечать даній схемі ОДР, заочлені на період проведення ремонтних робіт.

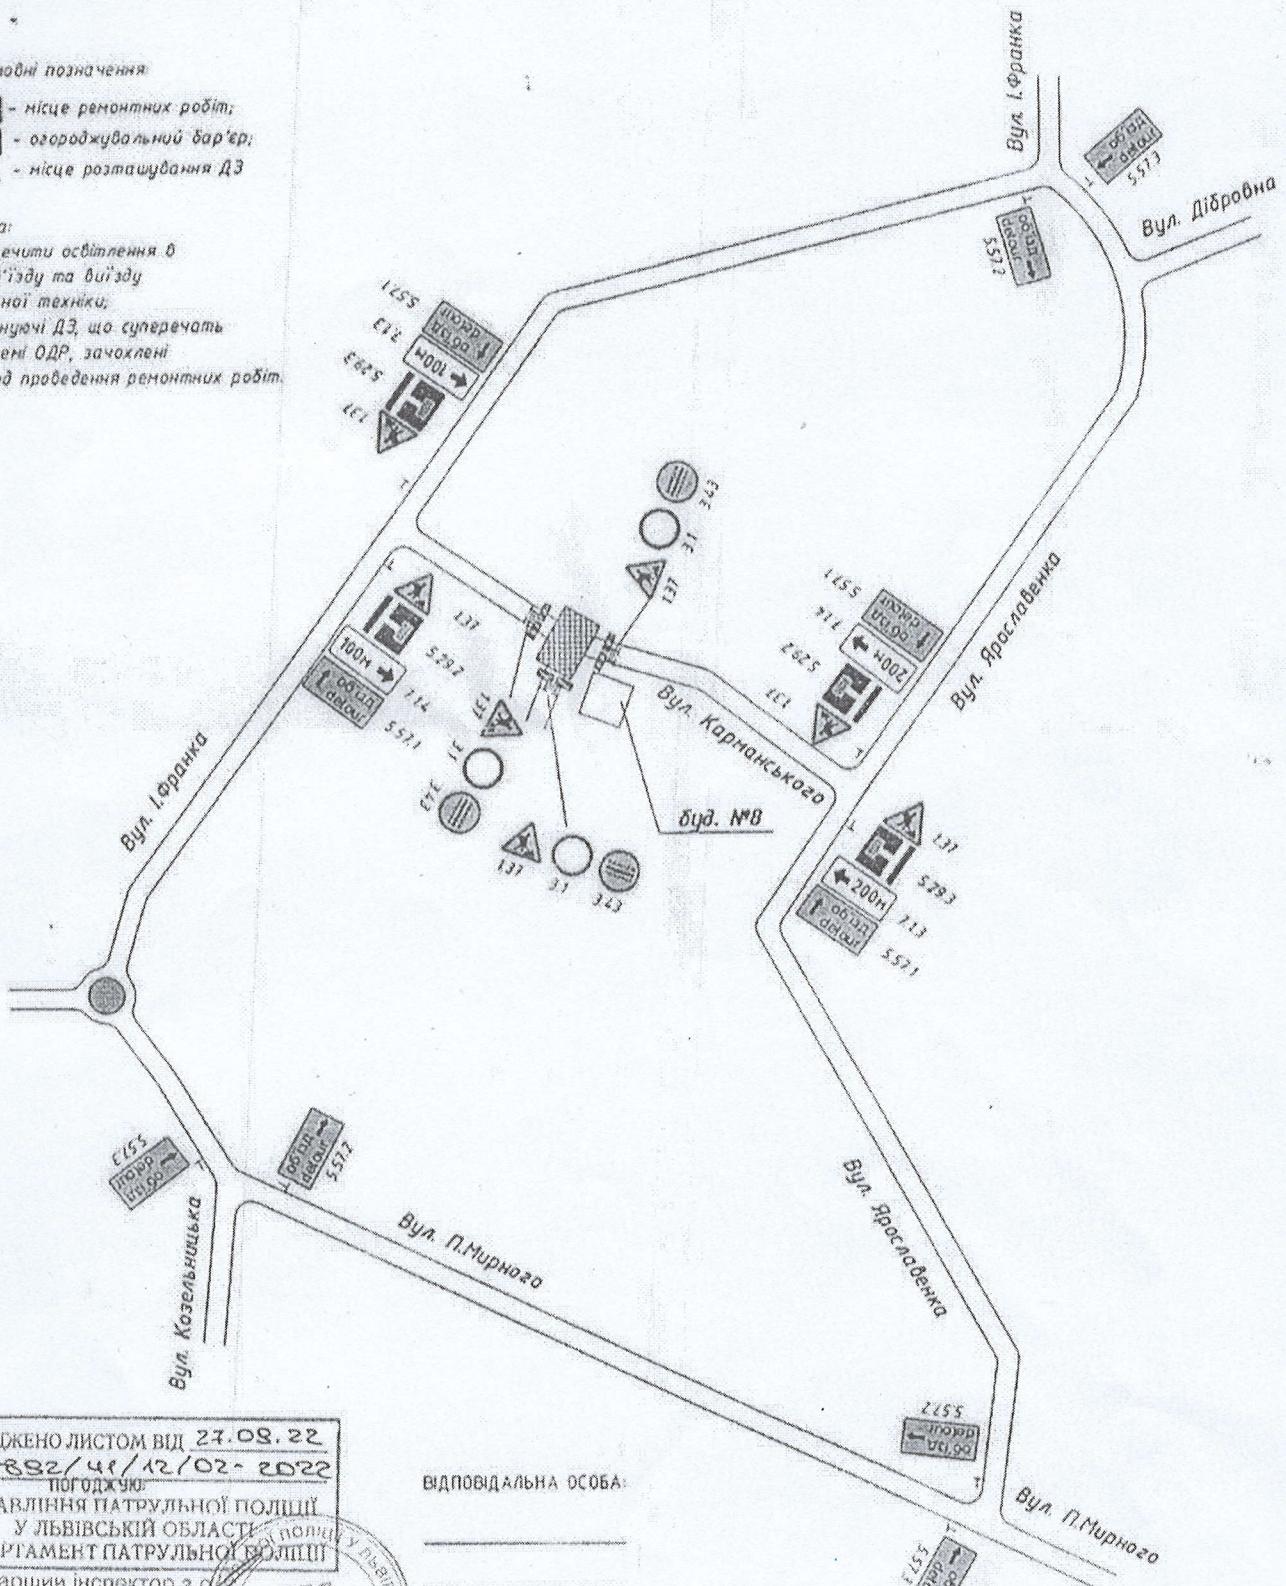

ПОГОДЖЕНО листом від 27.08.22  
 № 13882/ЧР/12/02-2022  
 ПОГОДЖУЮ:

УПРАВЛІННЯ ПАТРУЛЬНОЇ ПОЛІЦІЇ  
 У ЛЬВІВСЬКІЙ ОБЛАСТІ  
 ДЕПАРТАМЕНТ ПАТРУЛЬНОЇ ПОЛІЦІЇ

Старший інспектор з організації  
 відділу безпеки дорожнього  
 руху УПП у Львівській області

ВІДПОВІДАЛЬНА ОСОБА:

