ЗАТВЕРДЖУЮ:
Начальник ВСП
"Львівська дистанція колії"
_____ Ярослав ЯЦИНИЧ

ПОГОДЖЕНО:
Відділ безпеки дорожнього руху
УПП у Львівській області
листом № 15 226/4/1 від 10.07.2020

Тимчасова схема
закриття переїзду по вул. Луганська (1км+550м) у м. Львові

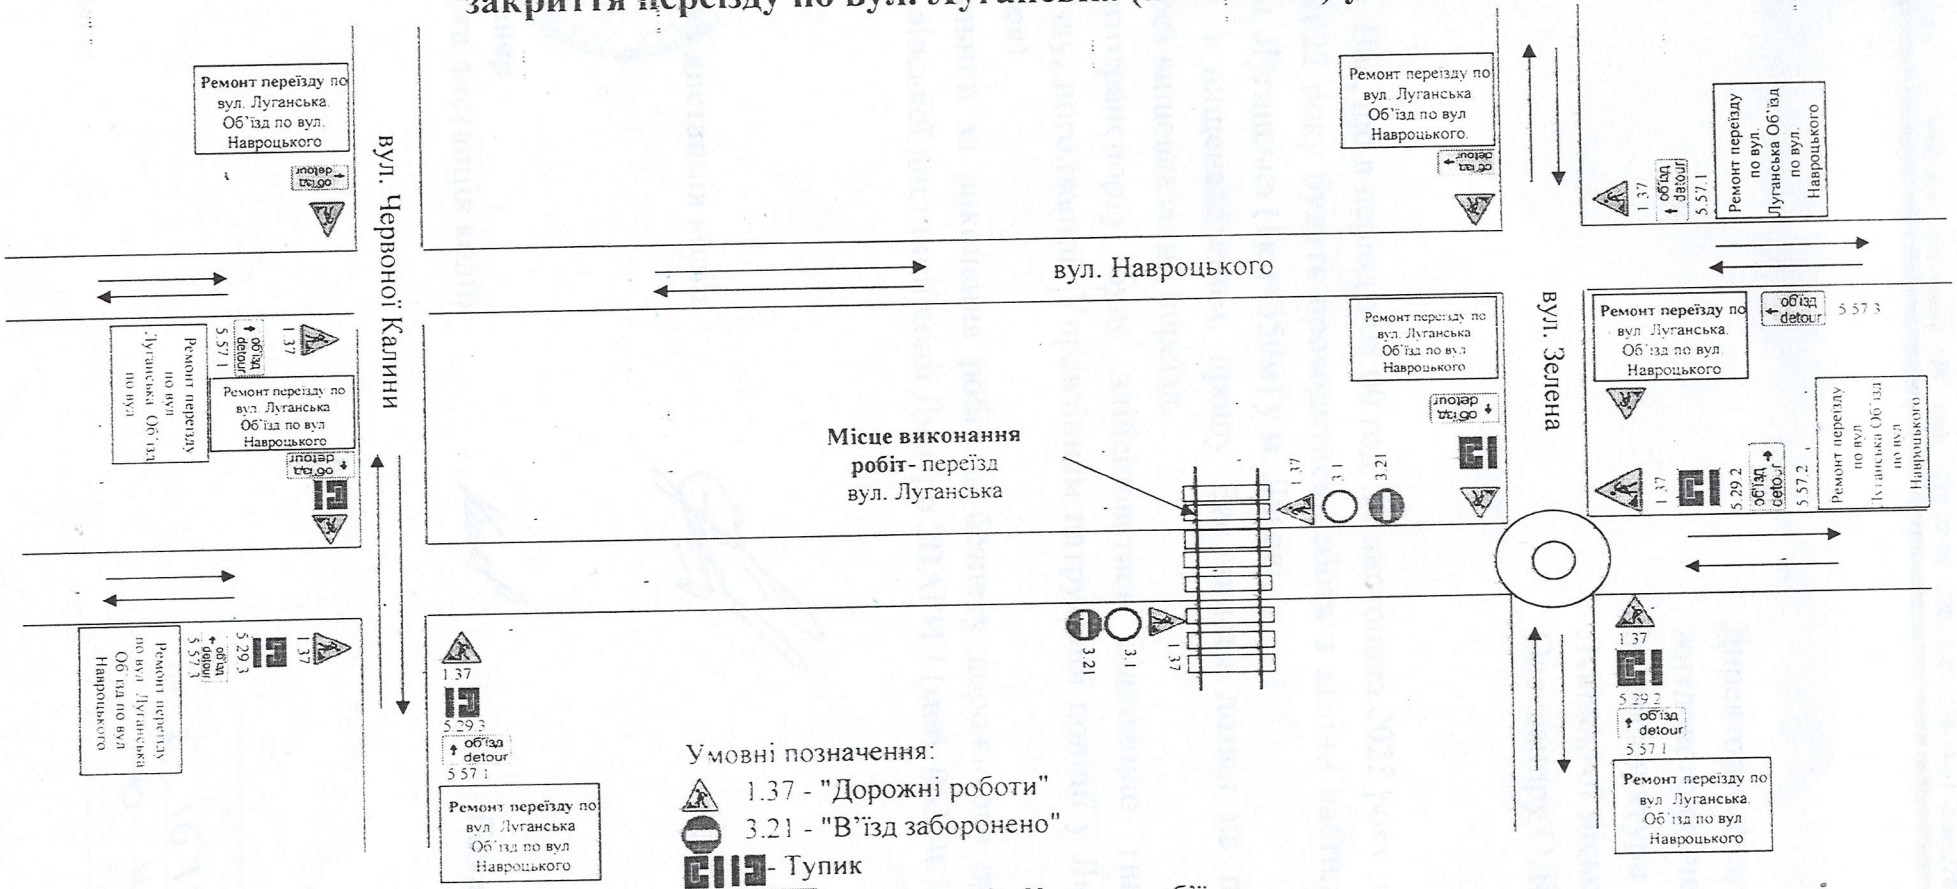

Умовні позначення:

1.37 - "Дорожні роботи"

3.21 - "В'їзд заборонено"

- Тупик

5.57.1, 5.57.3 - Напрямок об'їзду

5.57.2- Напрямок об'їзду

3.1 - "Рух заборонено"

Відповідальний за виконання робіт, організацію дорожнього руху та відновлення благоустрою - заступник начальника дистанції колії Дмитро ЗВАРИЧ, тел. 067-961-47-48