


Тимчасова схема №1

Організація дорожнього руху при проведенні дорожньо-ремонтних робіт по вул. Сяйво у м. Львові

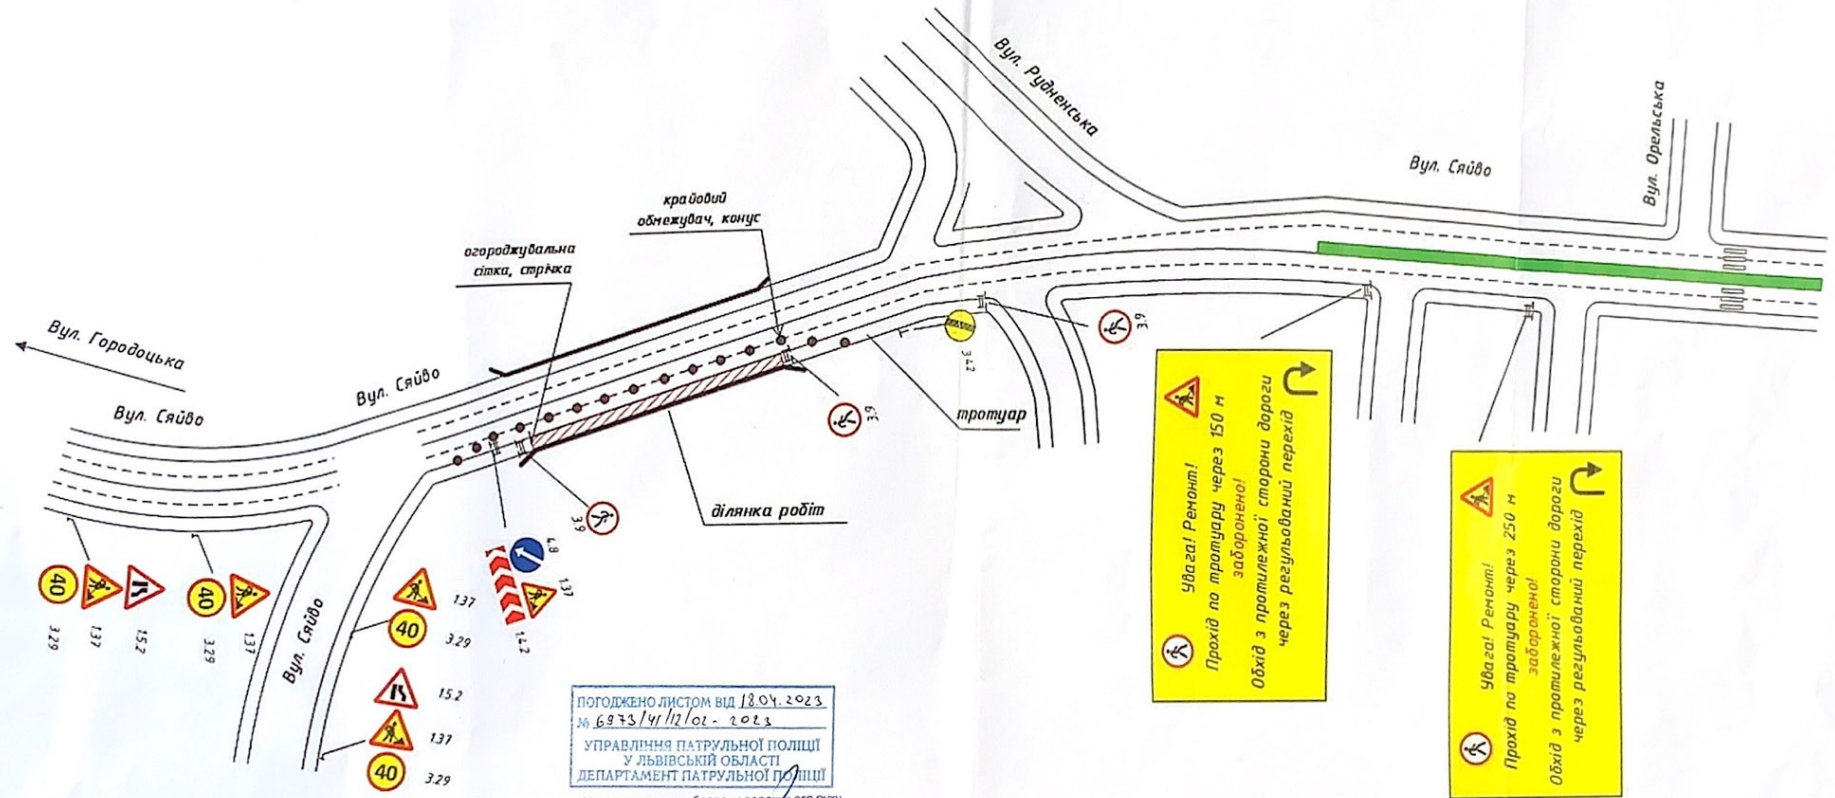

ПОГОДЖЕНО ЛИСТОМ ВІД 12.04.2023
 № 6973/41/17/02 - 2023
 УПРАВЛІННЯ ПАТРУЛЬНОЇ ПОЛІЦІЇ
 У ЛЬВІВСЬКІЙ ОБЛАСТІ
 ДЕПАРТАМЕНТ ПАТРУЛЬНОЇ ПОЛІЦІЇ

Начальник відділу безпеки дорожнього руху
 УПП у Львівській області
 Департаменту патрульної поліції

Умовні позначення:
 1. 02.23 Василь ШАВАЛО

- місце ремонтних робіт;
- місце розташування ДЗ;
- конус, крайовий обмежувач.

ЗАТВЕРДЖЕНО:

Увага! Ремонт!
 Прокіт по тротуару через 150 м
 заборонено!
 Обхід з протилежної сторони дороги
 через регульований перехід

Увага! Ремонт!
 Прокіт по тротуару через 250 м
 заборонено!
 Обхід з протилежної сторони дороги
 через регульований перехід

Примітка:

1) Усі існуючі ДЗ, що суперечать даній схемі ОДР, зачохлені на період проведення ремонтних робіт.

ВІДПОВІДАЛЬНА ОСОБА:

Косенчук
 Андрій Іванович
 0673532902