


Схема №1

Організація дорожнього руху при проведенні дорожньо-ремонтних робіт по вул. Б. Хмельницького від буд. № 223в до 223 в м. Львів

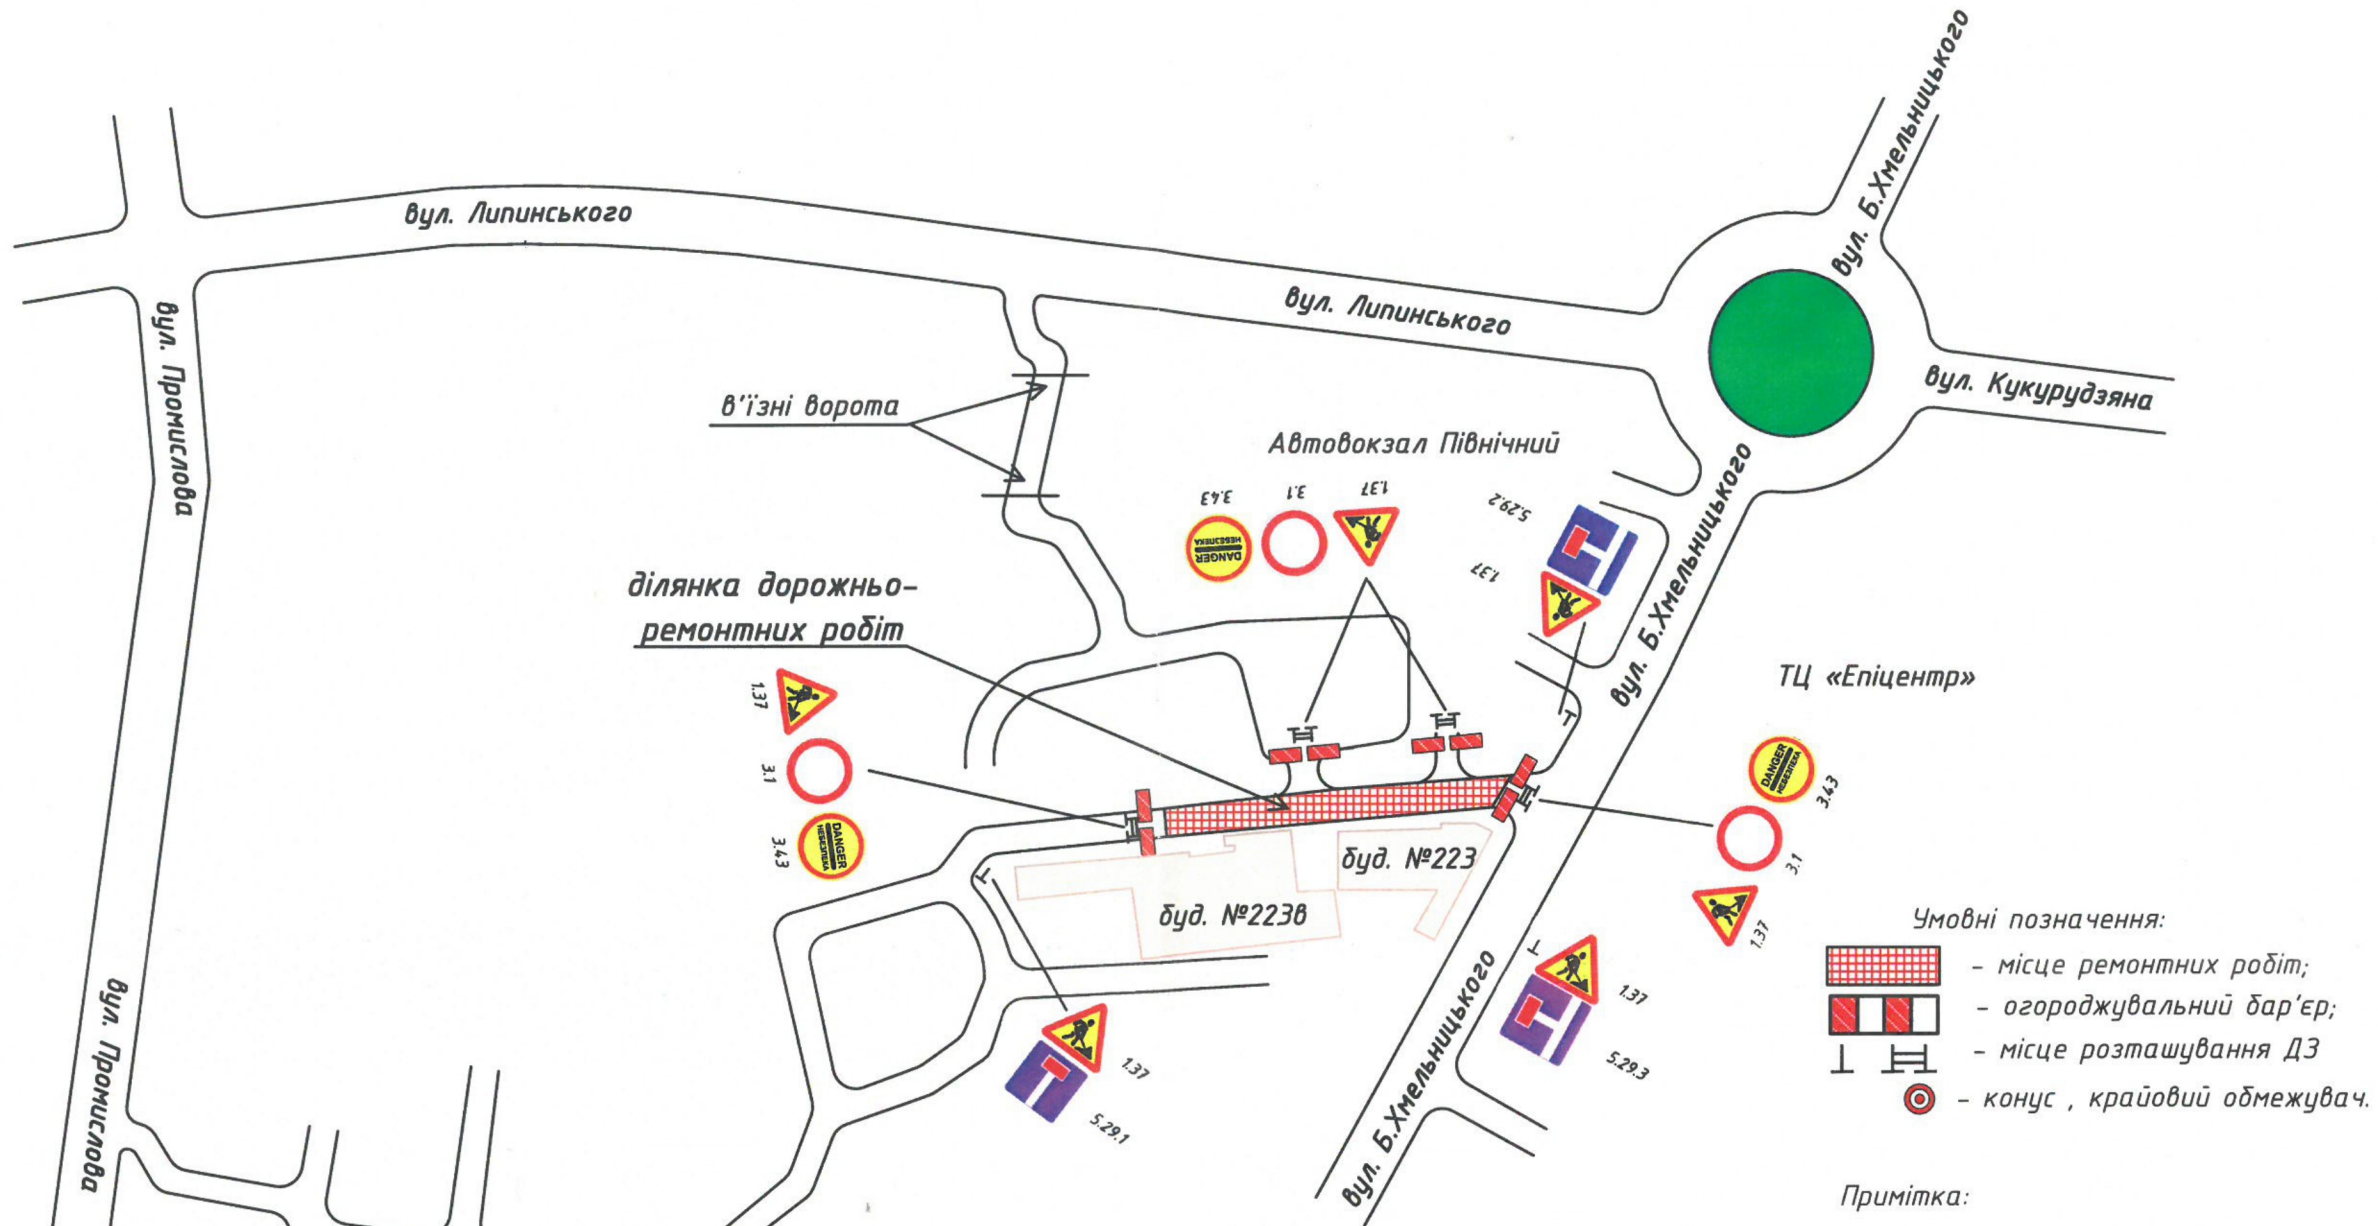

- Умовні позначення:
- місце ремонтних робіт;
 - огорожувальний бар'єр;
 - місце розташування ДЗ
 - конус , крайовий обмежувач.

Примітка:
1) Усі існуючі ДЗ, що суперечать даній схемі ОДР, заохлені на період проведення ремонтних робіт.

ПОГОДЖЕНО ЛИСТОМ ВІД 05.04.23
№ 6159/41/12/02-2023
УПРАВЛІННЯ ПАТРУЛЬНОЇ ПОЛІЦІЇ
У ЛЬВІВСЬКІЙ ОБЛАСТІ
ДЕПАРТАМЕНТ ПАТРУЛЬНОЇ ПОЛІЦІЇ

Начальник відділу безпеки дорожнього руху
УПП у Львівській області
Департаменту патрульної поліції
підполковник поліції
05.04.2023 Василь ШАВАЛО

ПОГОДЖЕНО:
Управління патрульної
поліції у Львівській області

Виконав:

" " " 2023 р.

