


Номер згідно з ДСТУ 4100	Кількість	Тип/розмір
1.37	12	IV
3.9	4	IV
3.29	2	IV
3.31	2	IV
3.43	2	IV
5.32.1	2	IV
5.32.2	3	IV
5.32.3	2	IV
5.64.1	1	IV
5.64.2	2	IV
5.64.3	2	IV
7.11	6	IV
Разом	40	

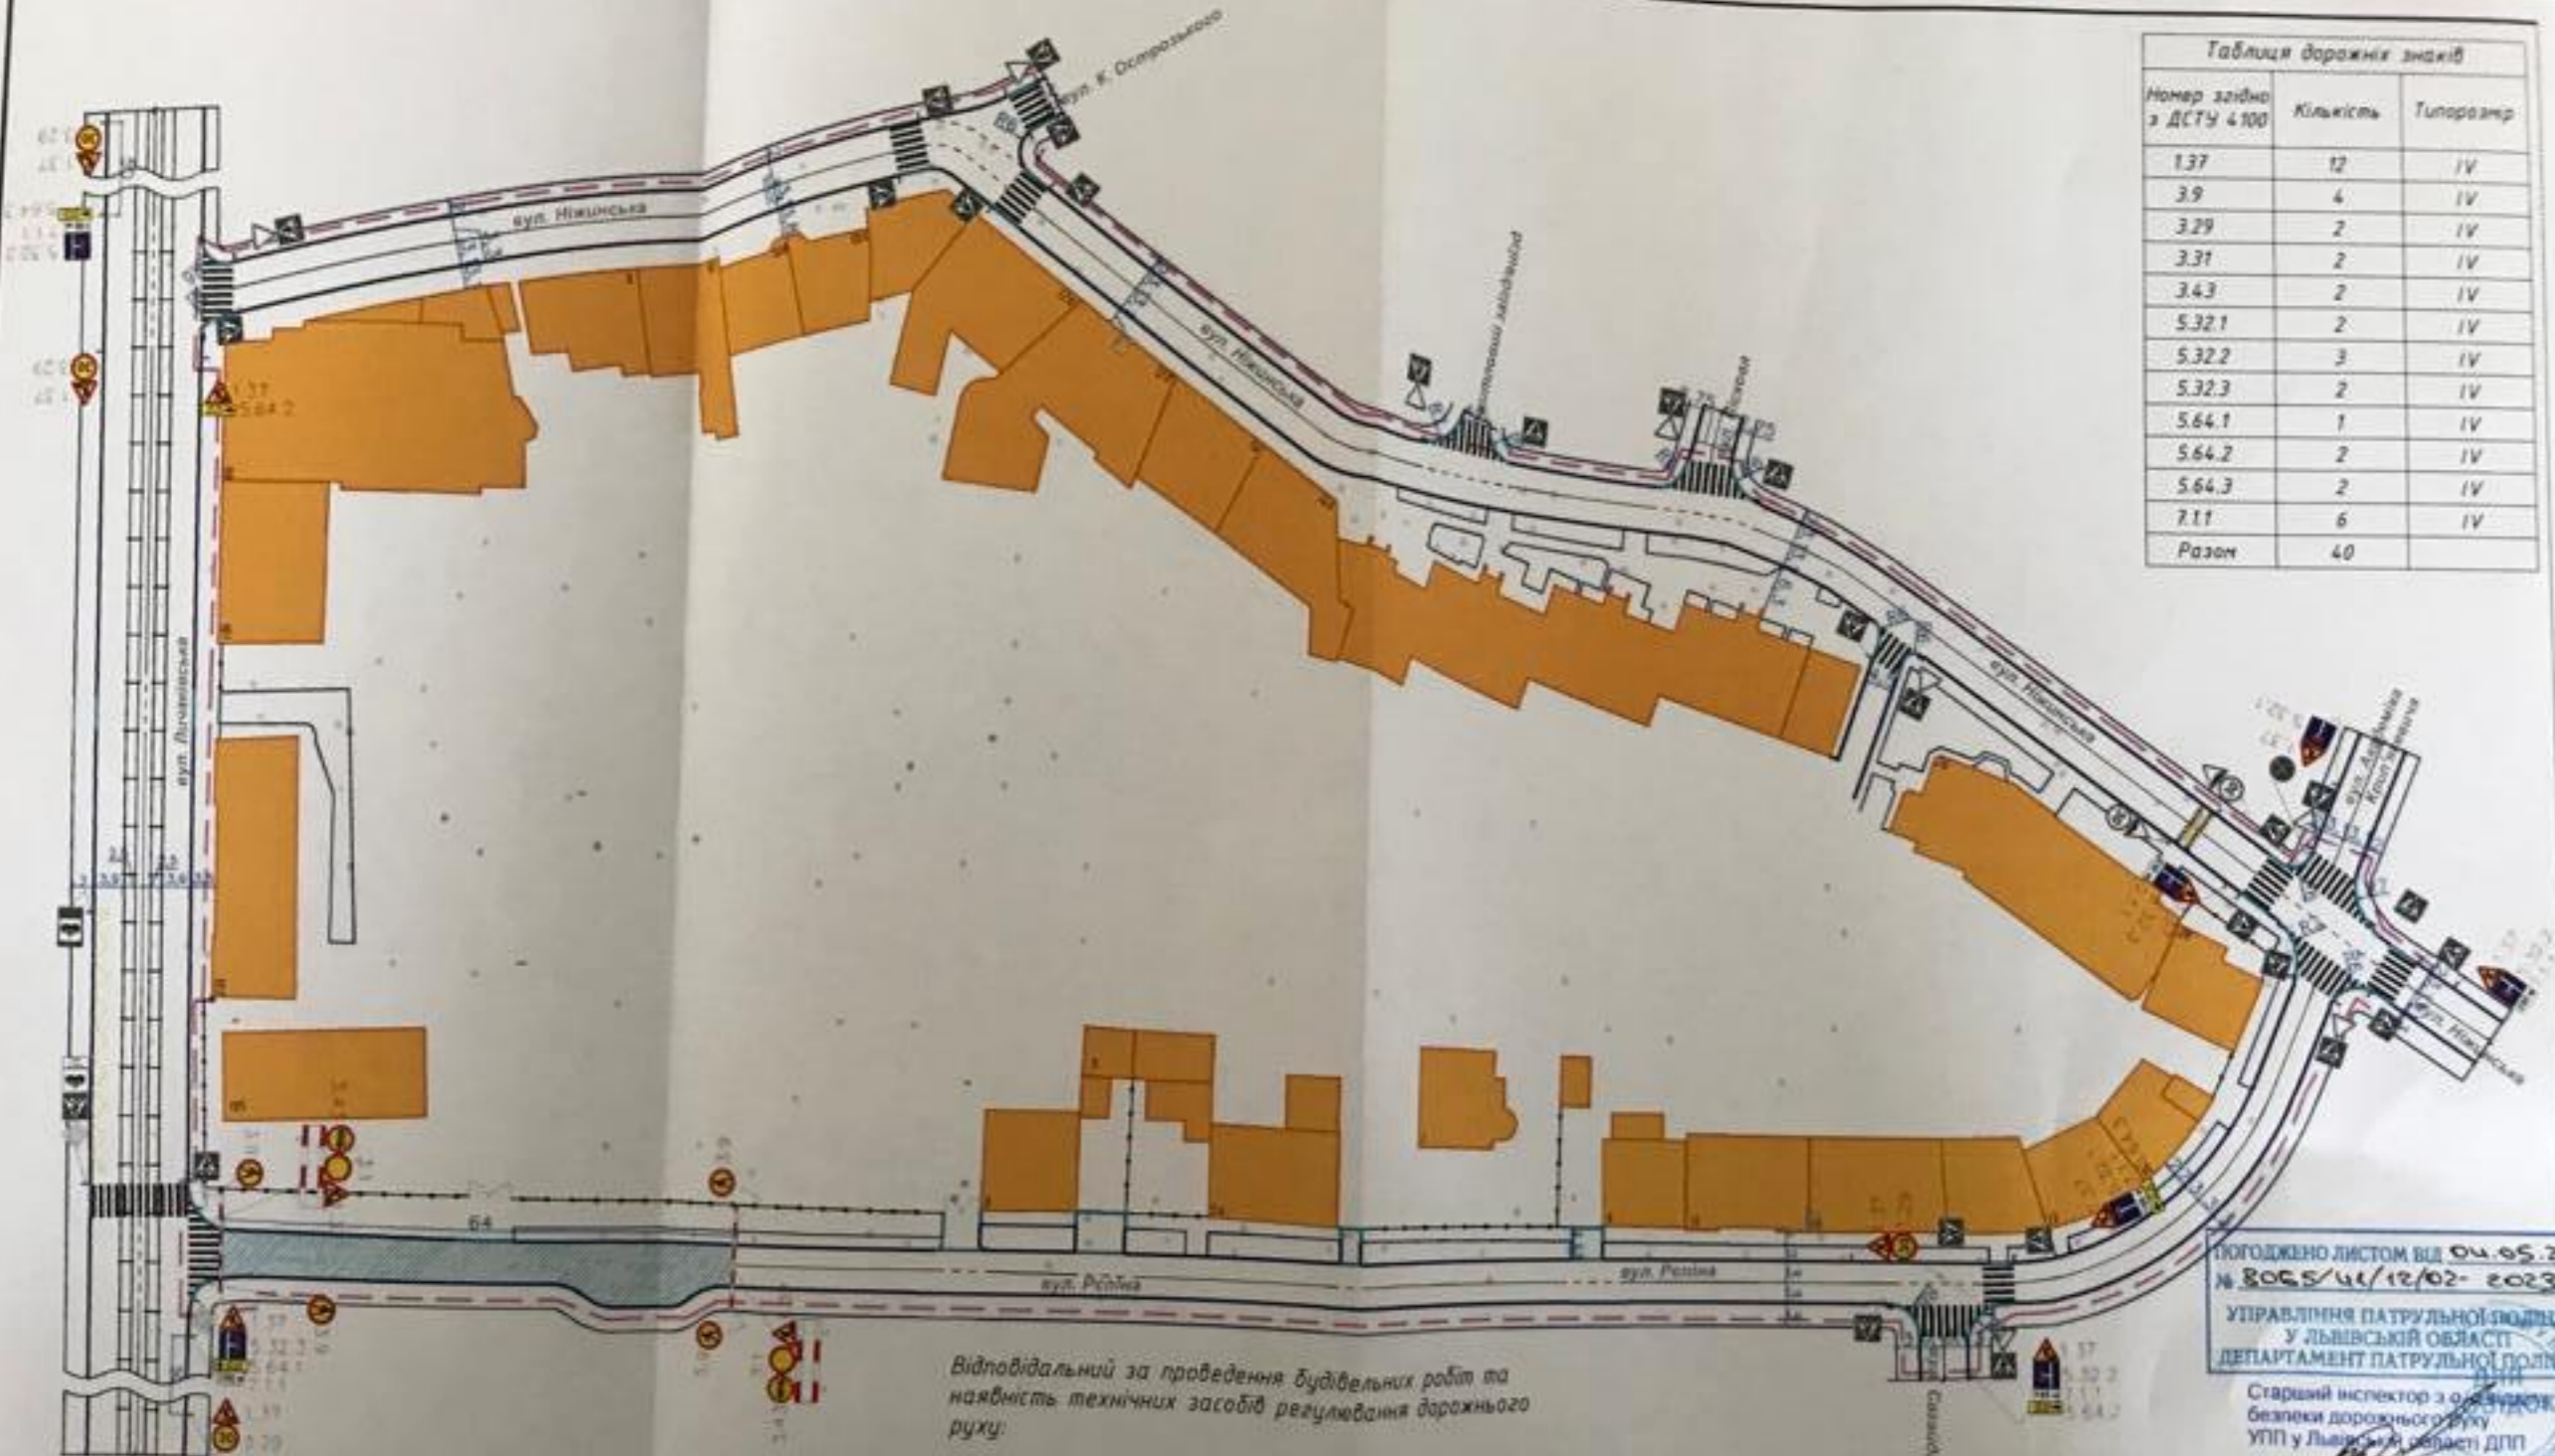

Відповідальний за проведення будівельних робіт та наявність технічних засобів регулювання дорожнього руху:

Період проведення будівельних робіт:
з 28.04.2023 по 28.04.2024 р.

Погоджено
(власник ВДМ)

ПОГОДЖЕНО ЛИСТОМ ВІД 04.05.23
№ 8065/41/12/02-2023
УПРАВЛІННЯ ПАТРУЛЬНОЇ ПОЛІЦІА
У ЛЬВІВСЬКІЙ ОБЛАСТІ
ДЕПАРТАМЕНТ ПАТРУЛЬНОЇ ПОЛІЦІА
Старший інспектор з оцінювання
безпеки дорожнього руху
УПП у Львівській області ДПП
Роман Марич

Умовні позначення:

- стійка дорожнього знаку
- наявний дорожній знак
- тимчасовий дорожній знак
- наявний бортовий камінь 15 см
- наявний бортовий камінь 0 см
- наявний поребрик
- наявна дорожня розмітка
- наявний паркан
- межі проектних робіт
- зона проведення робіт
- наявна будівля
- наявна трамвайна колія

23-51-ТОР			
Проект схеми тимчасової організації дорожнього руху по вул. Реліна 1, 17 у м. Львів			
Зм	Кільк	№ Документа	Дата
ГІП		Зубачик Р.М.	2023
Кер груп		Яким Б.В.	2023
Виконав		Михайло Р.І.	2023
Перевірив		Зубачик Р.М.	2023
Проект організації дорожнього руху			Старія
Схема тимчасової організації дорожнього руху			Лист
			Листів
			1
			1

