


Схема №18

Організація дорожнього руху при проведенні дорожньо-ремонтних робіт (фрезерування, ремонт люків, влаштування бордюру, асфальтування) по просп. Чорновола від Вул. Під Дубом до вул. Хімічна включно у м. Львів

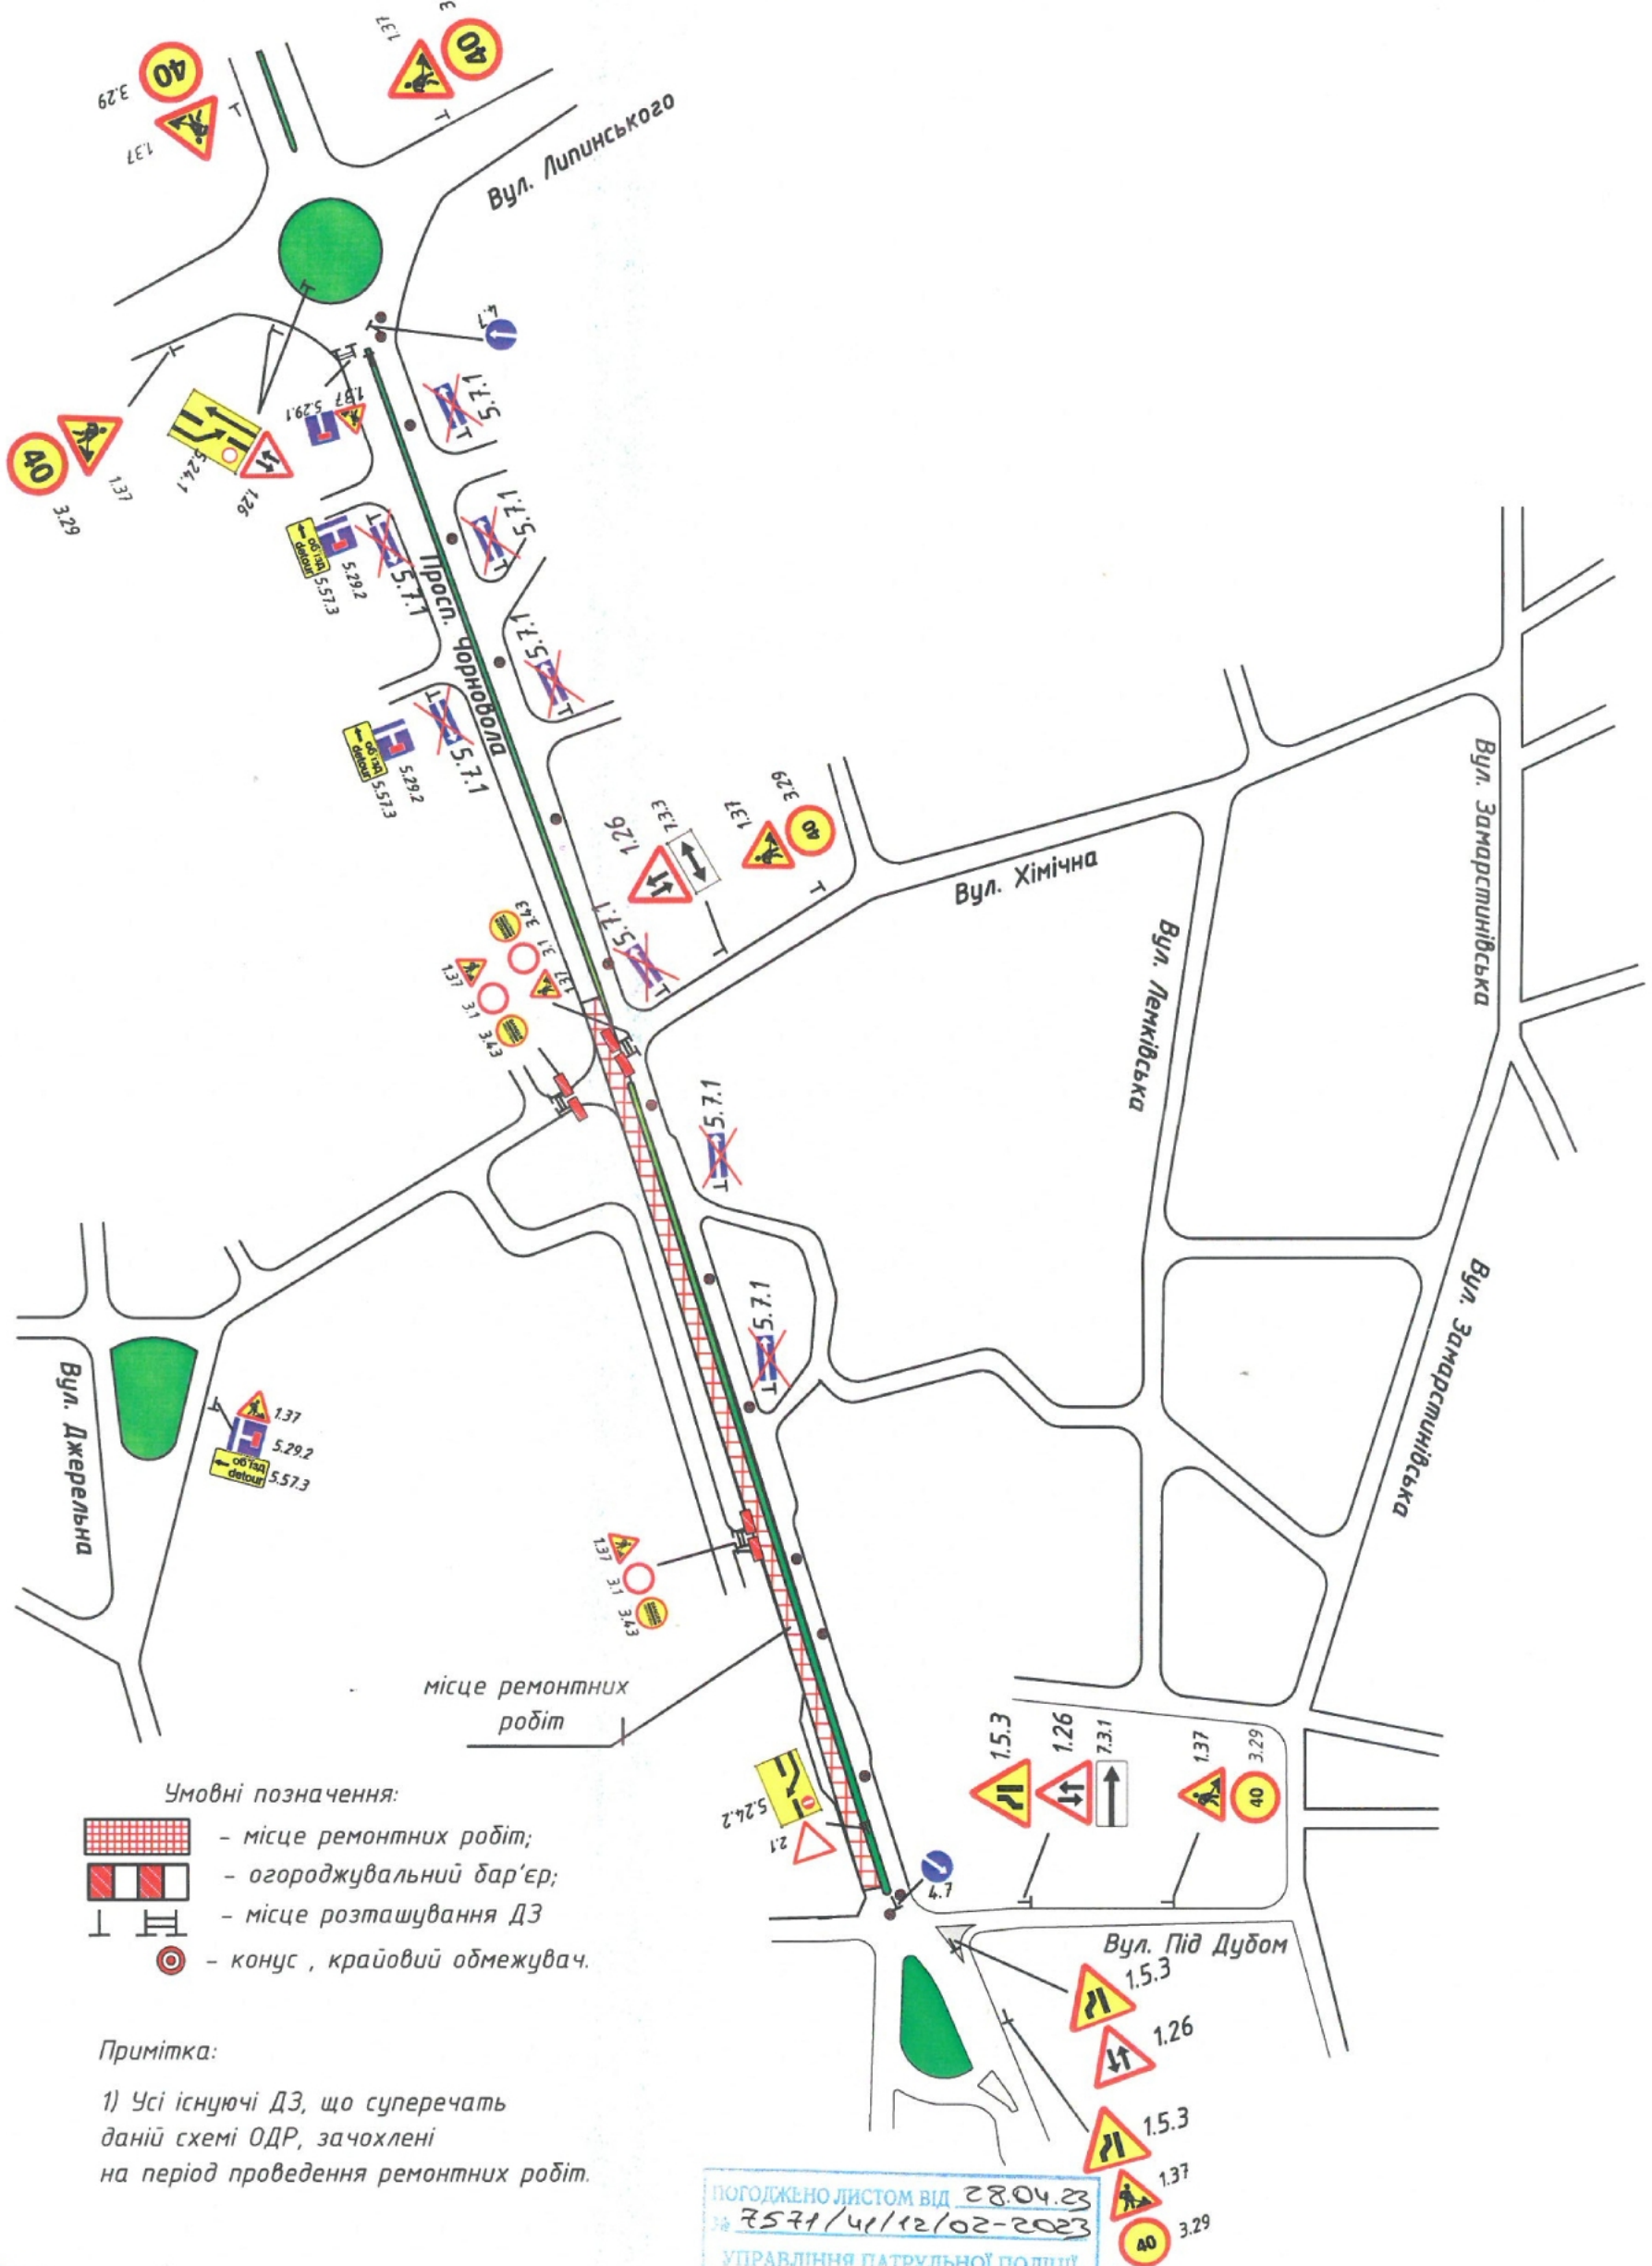

ПОГОДЖЕНО ЛИСТОМ ВІД 28.04.23 № 7571/41/12/02-2023
УПРАВЛІННЯ ПАТРУЛЬНОЇ ПОЛІЦІЇ У ЛЬВІВСЬКІЙ ОБЛАСТІ
ДЕПАРТАМЕНТ ПАТРУЛЬНОЇ ПОЛІЦІЇ

Старший інспектор з о/д відділу безпеки дорожнього руху
УПП у Львівській області ДПП
Роман Марич

Розробив:
[Signature]

24 " 04 " 2023 р.

Керівник проекту:
«ОНУР КОНСТРУКЦІЙ ІНТЕРНЕТІВ»
Ідентифікаційний код 32851616
№2 " 04 " 2023 р.