Тимчасова схема

закриття переїзду по вул. Луганська (1км+550м) у м. Львові

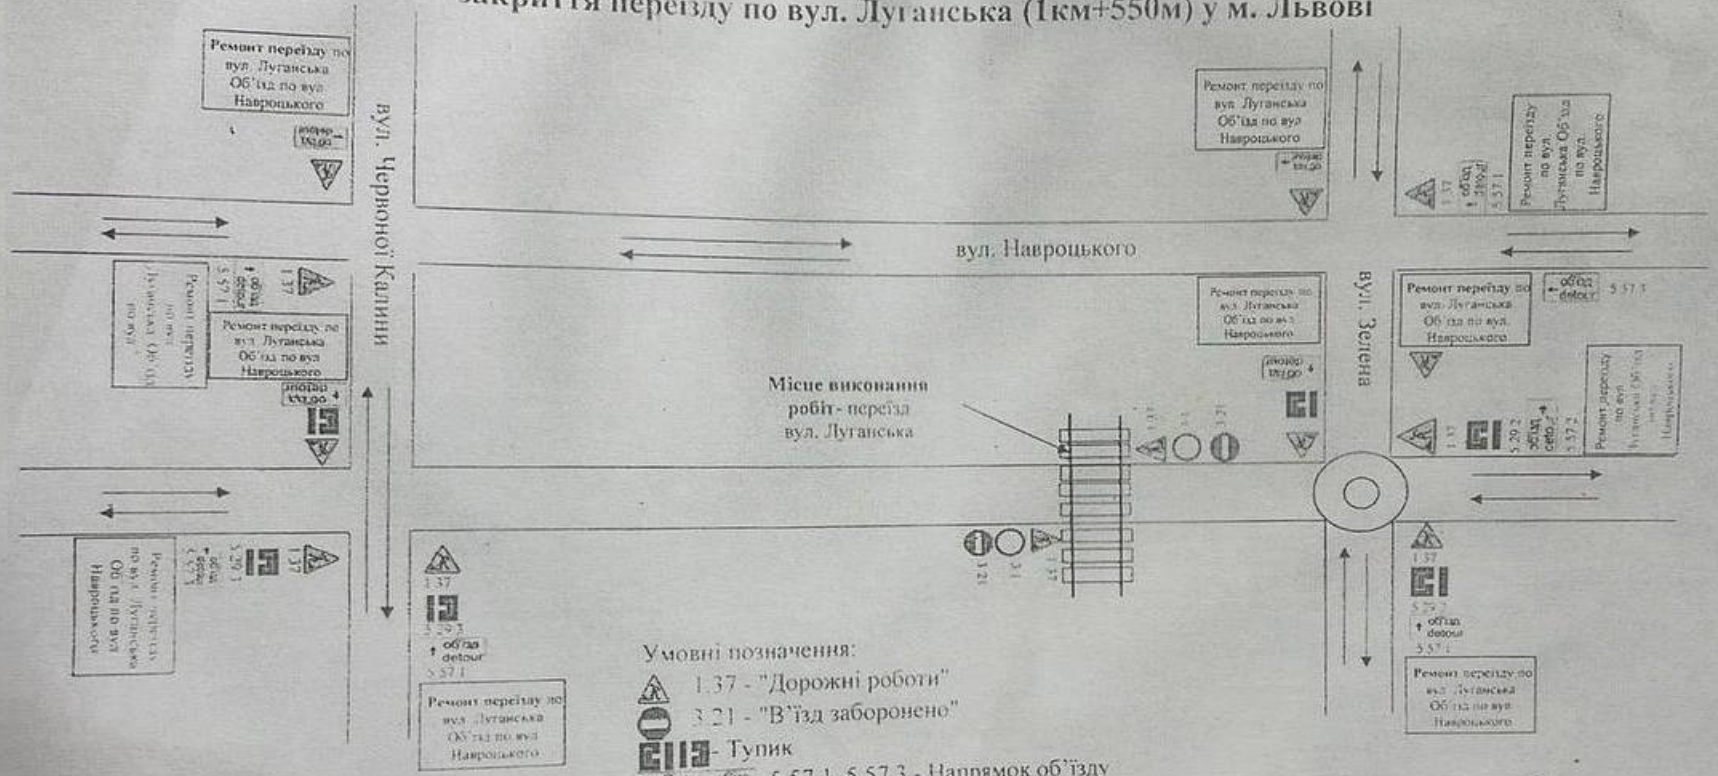

Відповідальний за виконання робіт, організацію дорожнього руху та відновлення благоустрою - заступник начальника дистанції колії Дмитро ЗВАРІЧ, тел. 067-961-47-48