

ЗАТВЕРДЖУЮ:

Начальник ВСП

"Львівська дистанція колії"

Ярослав ЯЦИНИЧ

ПОГОДЖЕНО:


Відділ безпеки дорожнього руху

УПП у Львівській області

Львівщина № 45/261/40-100-000

### Тимчасова схема

### закриття переїзду по вул. Луганська (1км+550м) у м. Львові

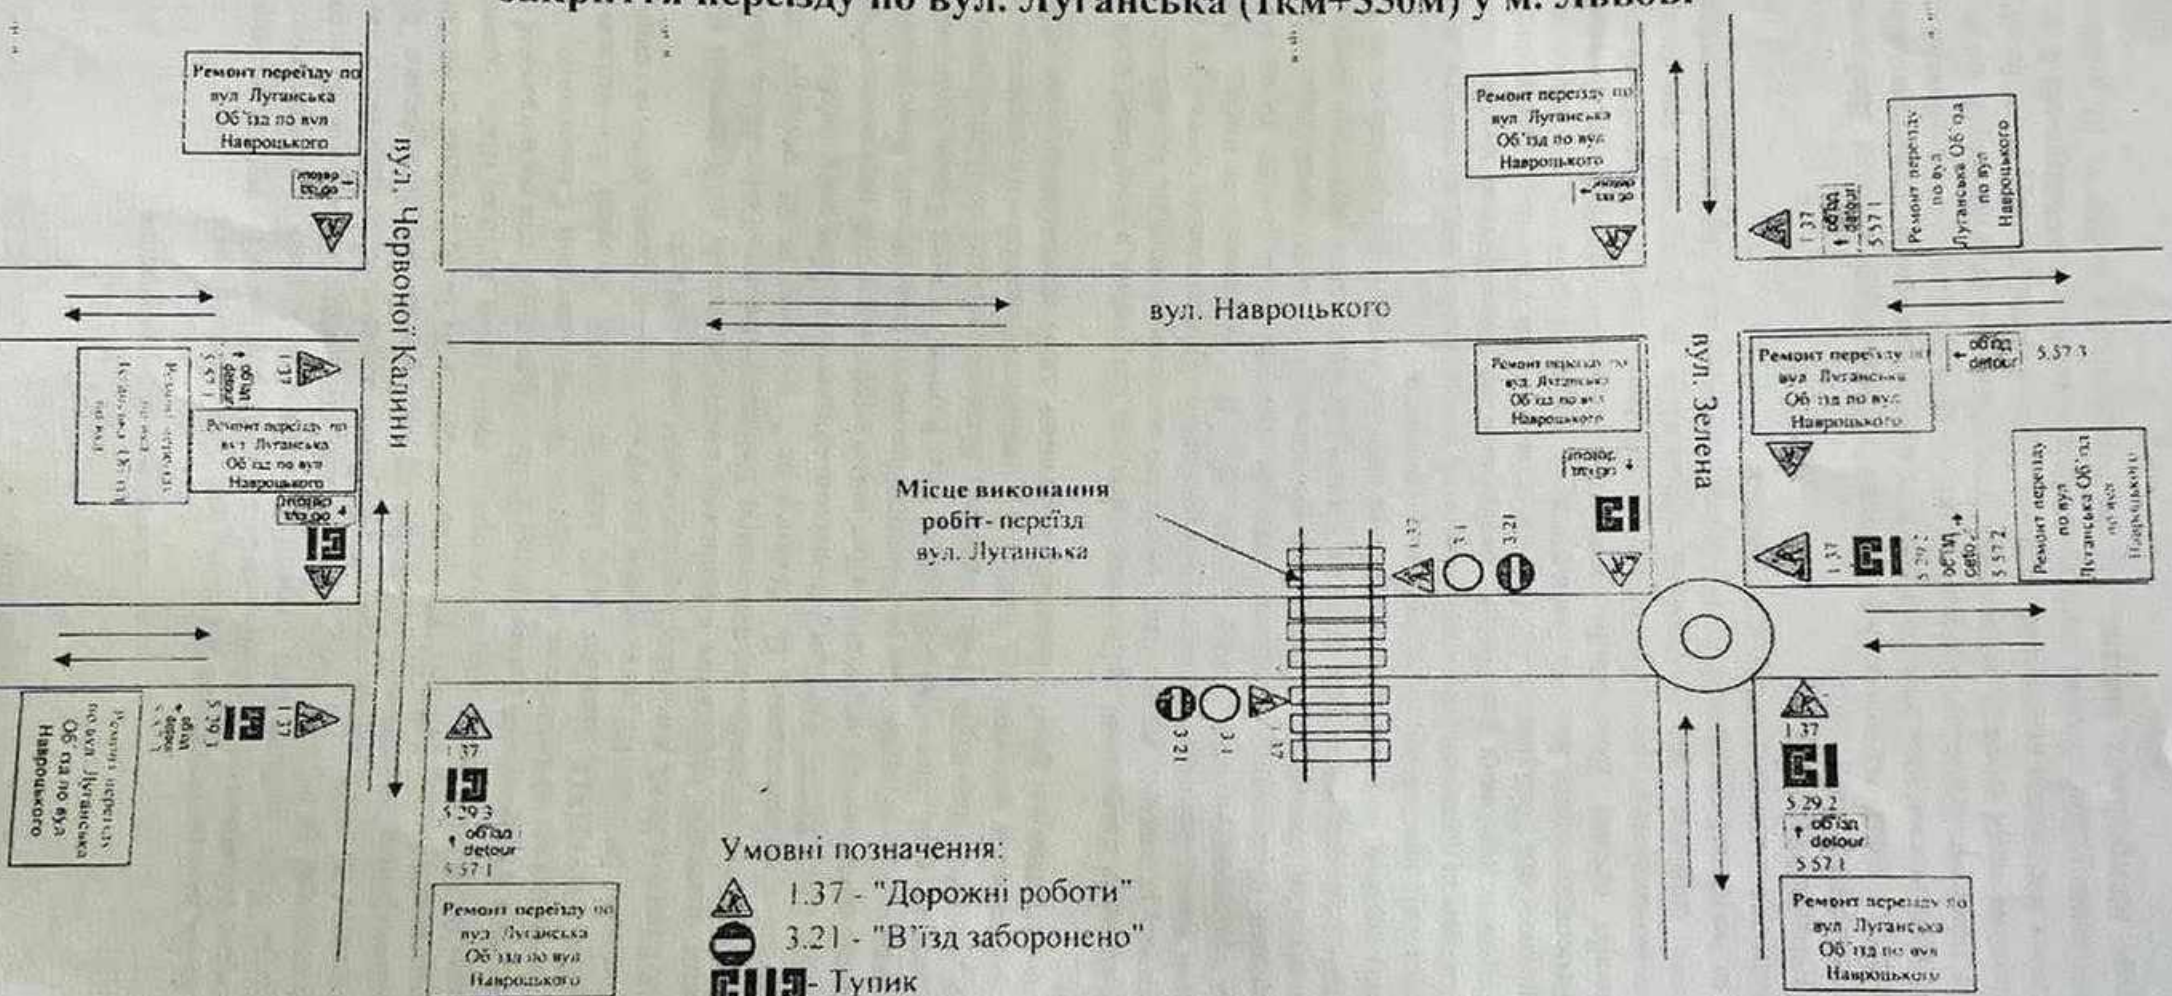

- Умовні позначення:
- 1.37 - "Дорожні роботи"
  - 3.21 - "В'їзд заборонено"
  - Тупик
  - 5.57.1, 5.57.3 - Напрямок об'їзду
  - 5.57.2 - Напрямок об'їзду
  - 3.1 - "Рух заборонено"

Відповідальний за виконання робіт,  
 організації дорожнього руху та відновлення  
 благоустрою - заступник начальника дистанції колії  
 Дмитро ЗВАРИЧ, тел. 067-961-47-48