


Тимчасова схема організації дорожнього руху на час проведення аварійних робіт на ділянці трамвайної колії на пл. Данила Галицького буд. 4 від центру у м. Львові.

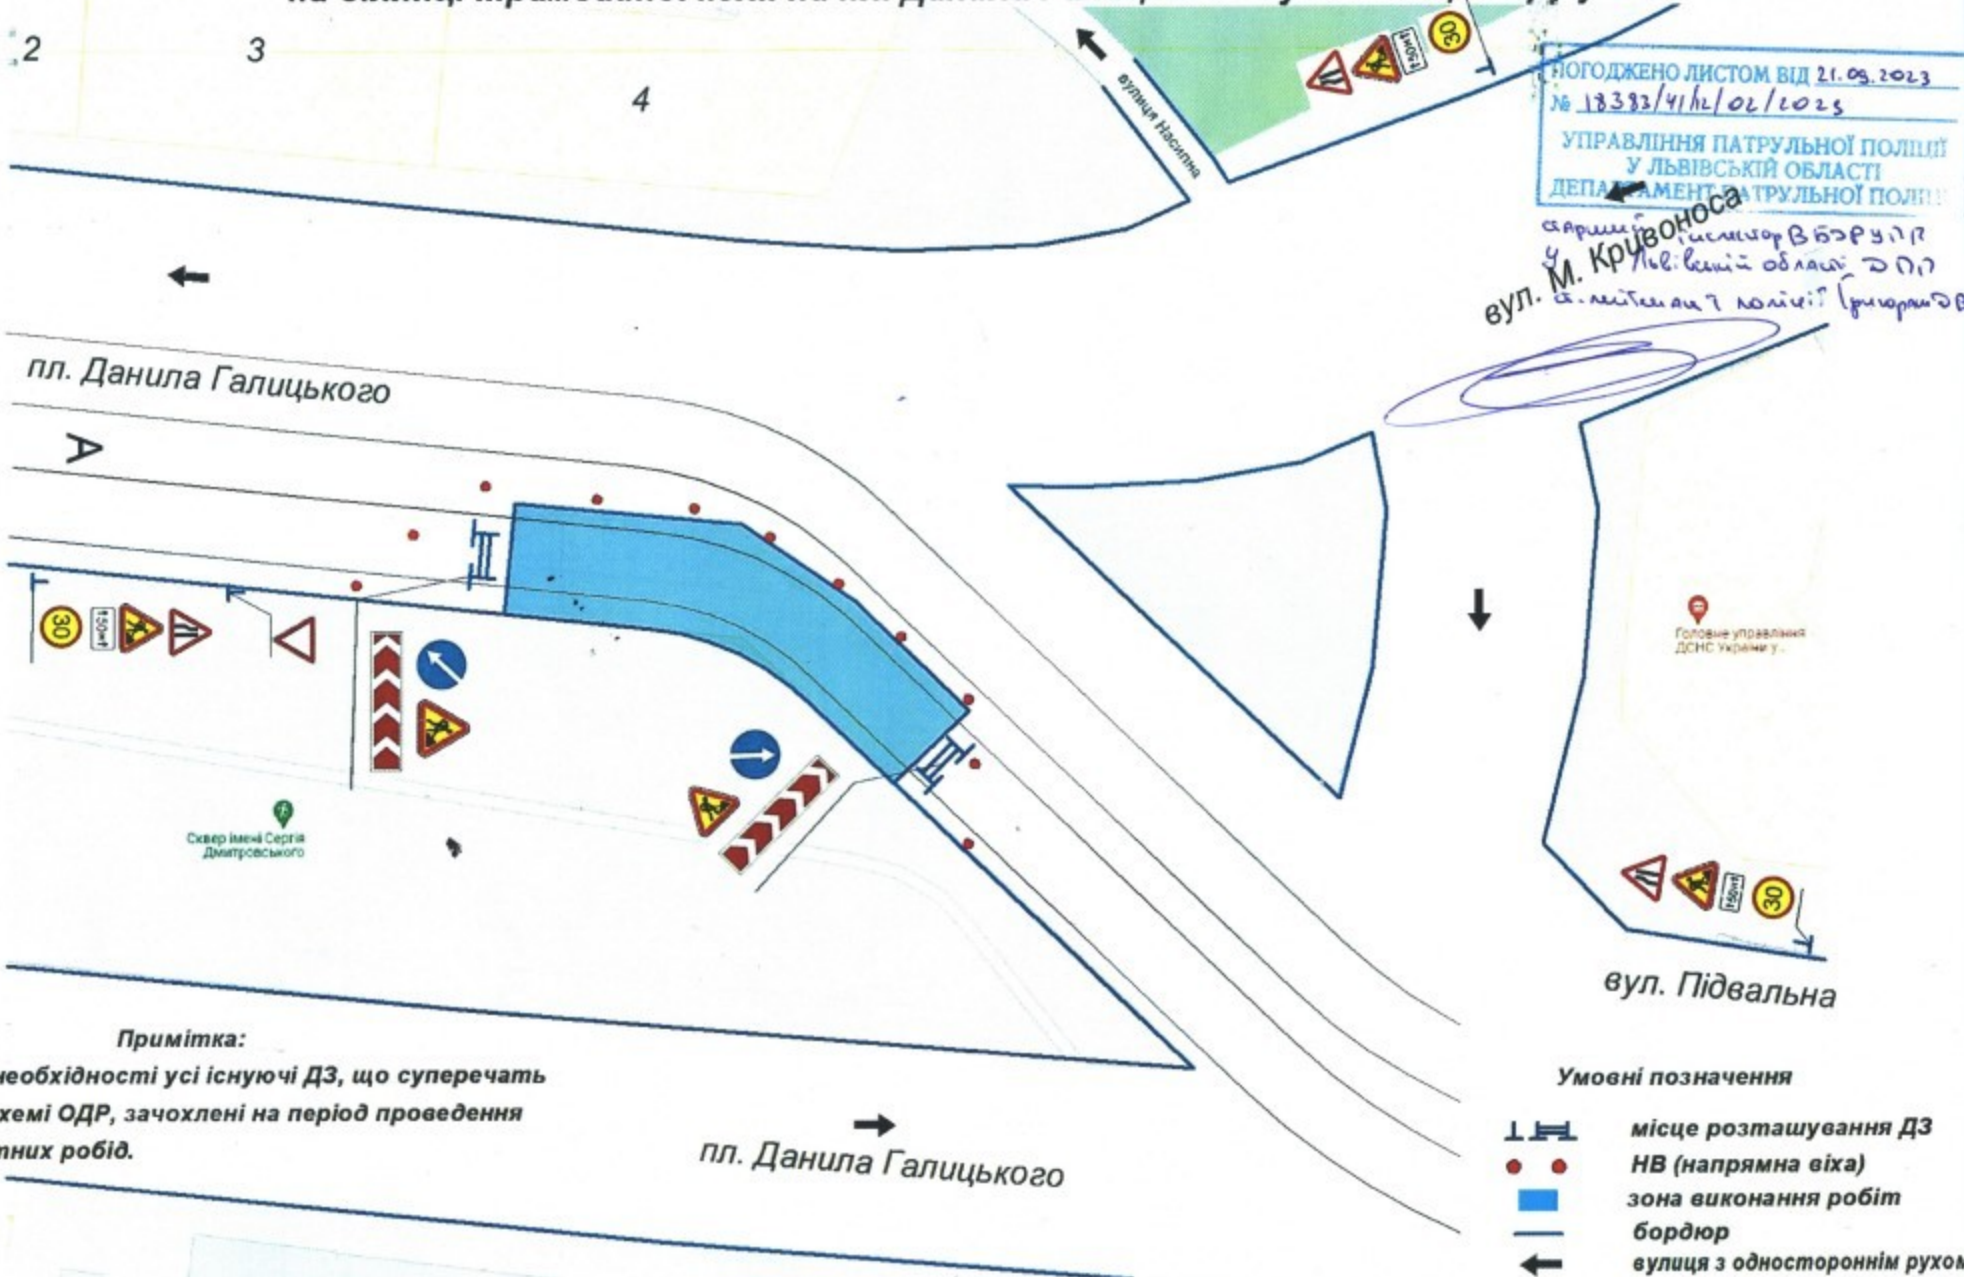

НОГОДЖЕНО ЛИСТОМ ВІД 21.09.2023
№ 18393/41/к/02/2023
УПРАВЛІННЯ ПАТРУЛЬНОЇ ПОЛІЦІЇ
У ЛЬВІВСЬКІЙ ОБЛАСТІ
ДЕПААРТАМЕНТ ПАТРУЛЬНОЇ ПОЛІЦІЇ







керівник підрозділу ВБЗР у м. Львові
М. Кривоноса
вул. М. Кривоноса

Головне управління ДСНС України у Львівській області

Примітка:

У разі необхідності усі існуючі ДЗ, що суперечать даній схемі ОДР, заохлені на період проведення ремонтних робіт.

Умовні позначення

-  місце розташування ДЗ
-  НВ (напрямна віха)
-  зона виконання робіт
-  бордюр
-  вулиця з одностороннім рухом
-  трамвайна колія

Відповідальний за проведення робіт та встановлення дорожніх знаків
ЛКП "Львівелектротранс" тел. (032) 238 68 50, тел. 098 757 07 29
Тривалість виконання робіт - 2 доби