


Тимчасова схема №1
Організації дорожнього руху при проведенні
ремонтних робіт по вул. Юнаківа від вул. Юнаківа 9 до вул. Шевченка

ПОГОДЖЕНО ЛИСТОМ ВІД 14.11.2023
 № 22287/14/12/01 - 2023



УПРАВЛІННЯ ПАТРУЛЬНОЇ ПОЛІЦІЇ
 У ЛЬВІВСЬКІЙ ОБЛАСТІ
 ДЕПАРТАМЕНТ ПАРТРОЛНОЇ ПОЛІЦІЇ

Старший інспектор
 відділу безпеки дорожнього руху
 УПП у Львівській області
 Департаменту патрульної поліції
 капітан поліції

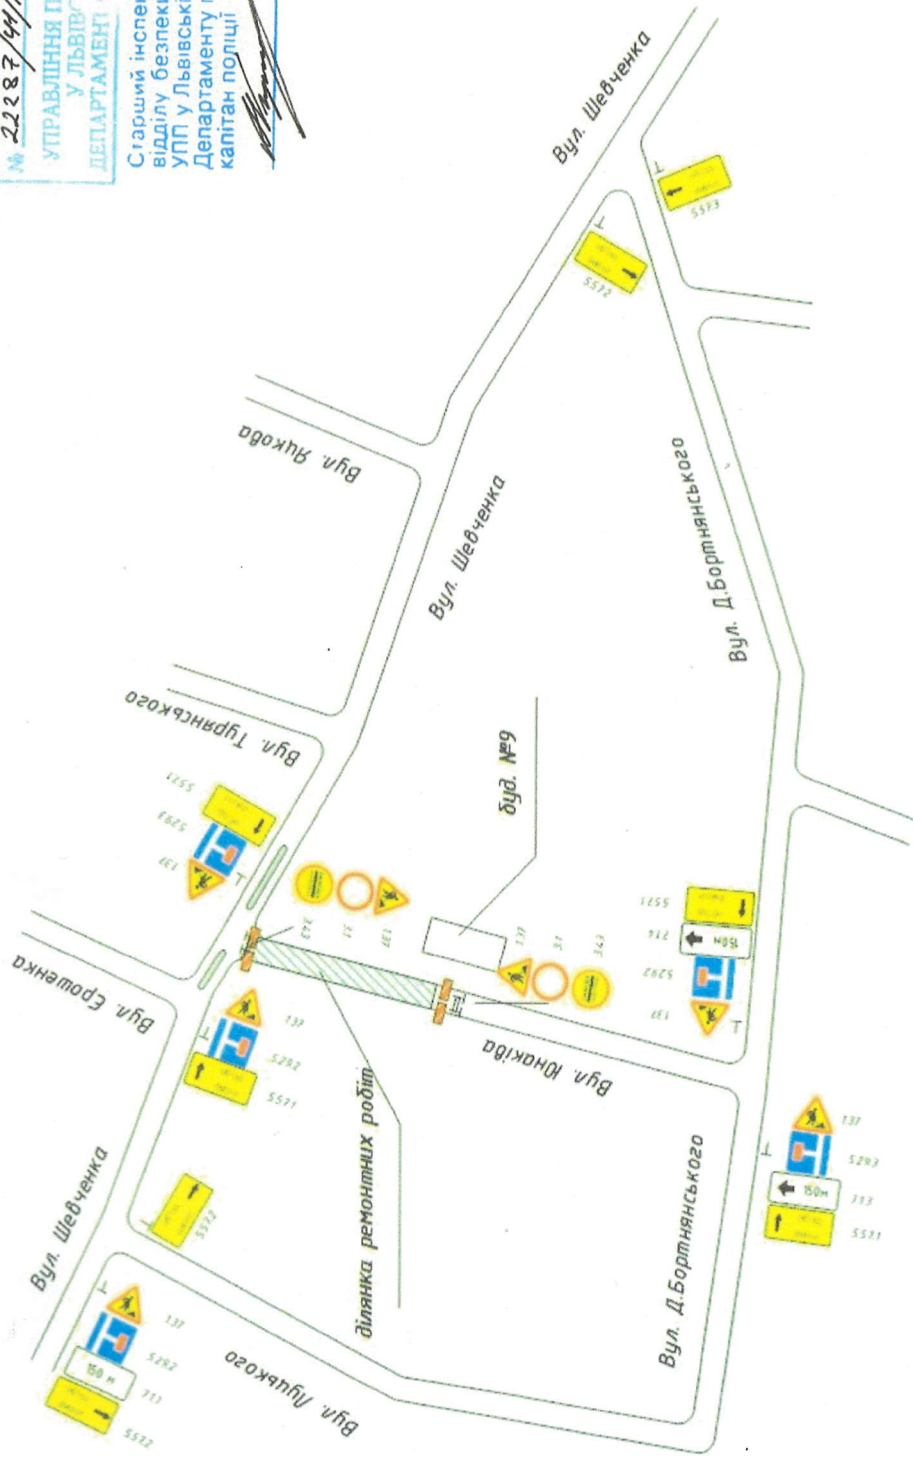

- Умовні позначення:**
- місце ремонтних робіт;
 - бар'єр пластиковий;
 - конус;
 - І

ПРИМІТКА:
 1) Забезпечити освітлення в місцях в'їзду та виїзду будівельної техніки;
 2) Усі існуючі ДЗ, що суперечать даній схемі ОДР, зачехлені на період проведення ремонтних робіт.

ПОГОДЖЕНО:

ВІДПОВІДАЛЬНА ОСОБА:

КОМП. ТЕЛЕФОН: