


Тимчасова схема організації дорожнього руху під час виконання робіт при проведенні невідкладних гостроаварійних робіт водопровідної мережі по вул. Брюховицька - вул. Придбичька, у м. Львові

ПОГОДЖЕНО ЛИСТОМ ВІД 31.10.2023
№ 21291/4/12/02 - 2023
УПРАВЛІННЯ ПАТРУЛЬНОЇ ПОЛІЦІЇ
У ЛЬВІВСЬКІЙ ОБЛАСТІ
ДЕПАРТАМЕНТ ПАТРУЛЬНОЇ ПОЛІЦІЇ

старший інспектор ВБДР
УПД у Львівській об.
Департаменту Патрульної
старший лейтенант
Григораш Д. Р.

УПРАВЛІННЯ ПАТРУЛЬНОЇ ПОЛІЦІЇ
У ЛЬВІВСЬКІЙ ОБЛАСТІ
ДЕПАРТАМЕНТ ПАТРУЛЬНОЇ ПОЛІЦІЇ
для довідок

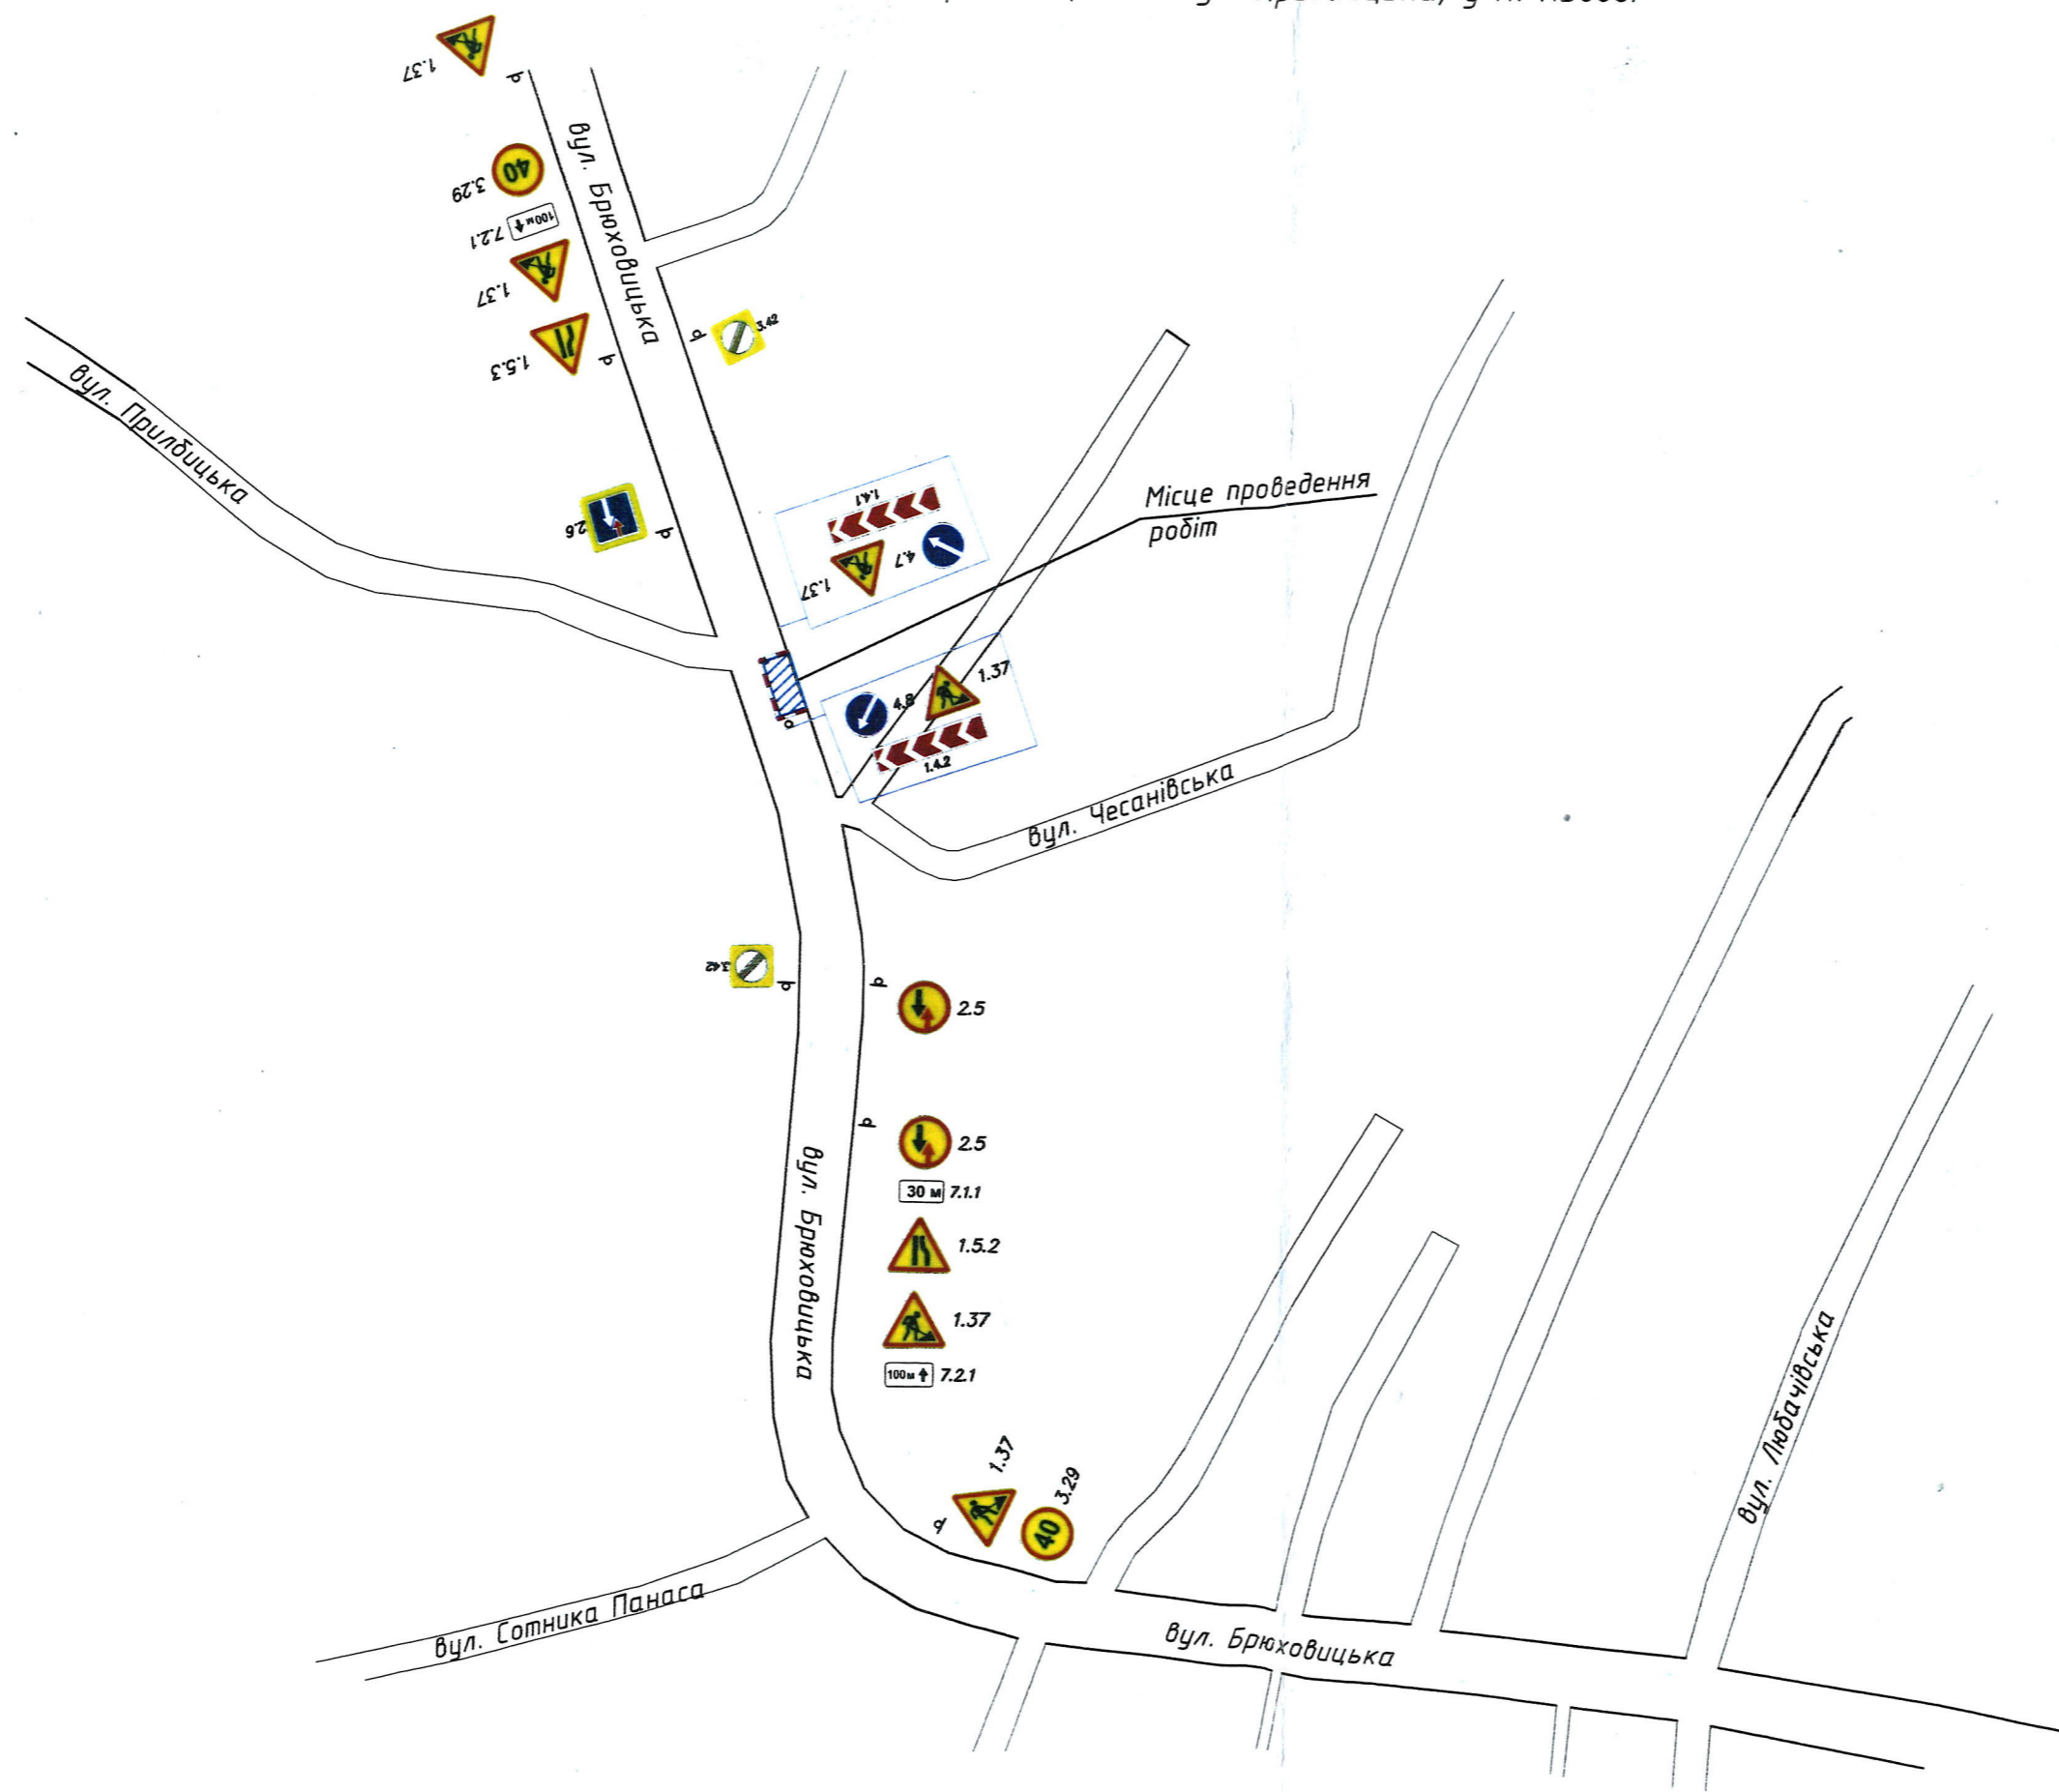

Умовні позначення:

- | | |
|-------------------|-------------|
| 40 3.29 2 шт. | 3.42 2 шт. |
| 1.37 6 шт. | 1.42 1 шт. |
| 100 м 7.2.1 2 шт. | 4.8 1 шт. |
| 1.5.2 1 шт. | 4.7 1 шт. |
| 1.5.3 1 шт. | 1.4.1 1 шт. |
| 2.5 2 шт. | 2.6 1 шт. |
| 30 м 7.1.1 1 шт. | |

- Ділянка на якій будуть проводитися ремонтні роботи (4шт.)
- Місце встановлення знаку
- Тимчасове бар'єрне огородження

На період проведення ремонтних робіт відповідальний за безпеку дорожнього руху в частині встановлення дорожніх знаків виконроб ПрАТ "Львівське спеціалізоване будівельно-монтажне управління №1" Свист Ю. конт. тел. 0677793507.

Початок виконання робіт - 16.10.2023р. по 20.10.2023р.