ТИМЧАСОВА СХЕМА

організації дорожнього руху під час виконання робіт
на половині проїзної частини вулиці Величковського, 4,
у м. Львові
на період з 03 по 04 травня 2017 року

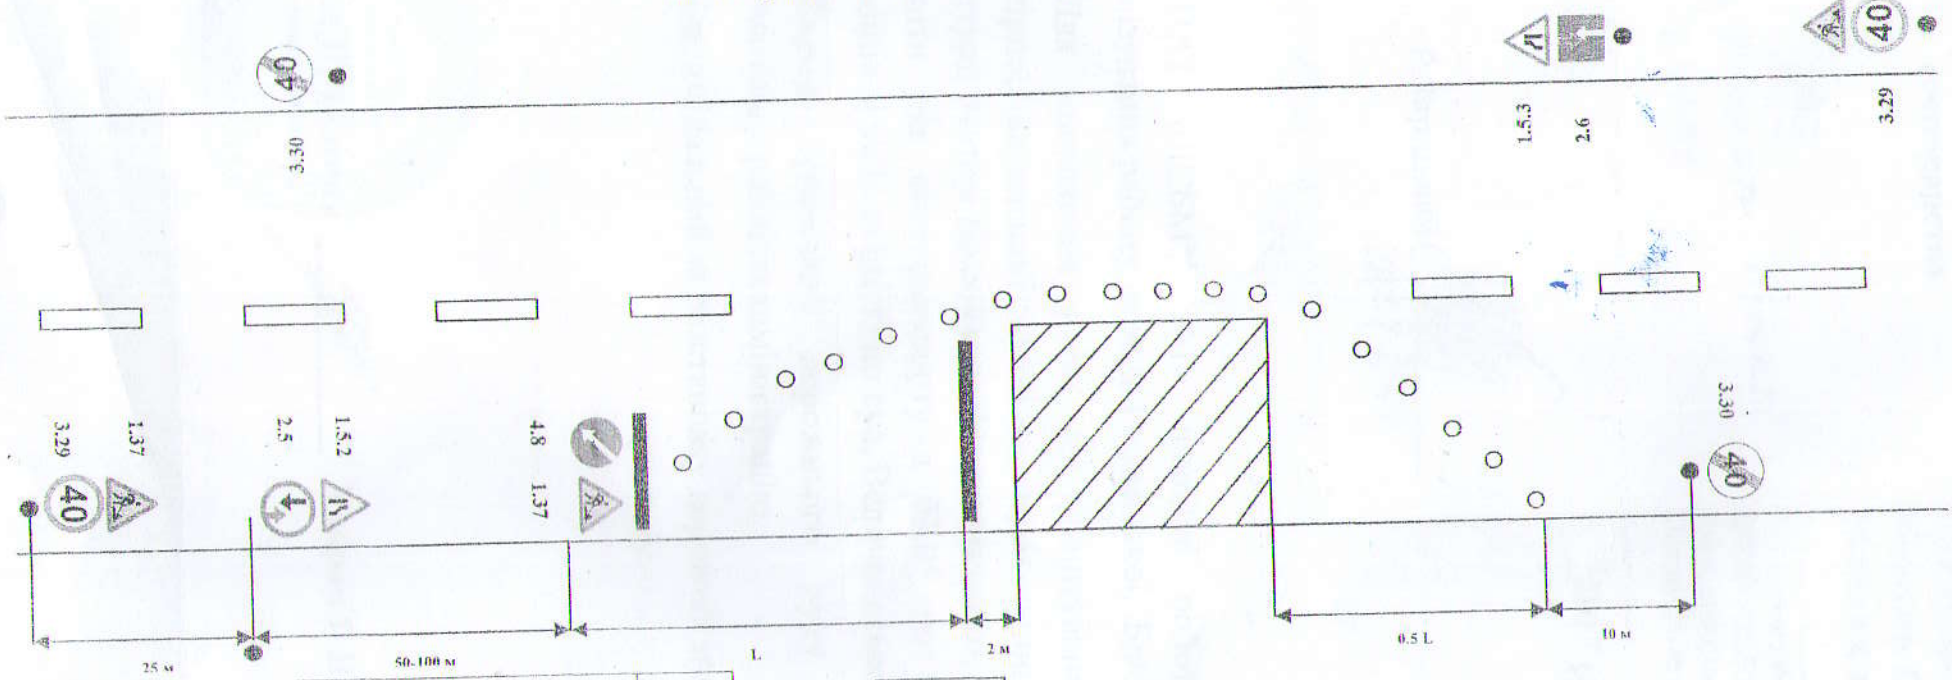

№ д/з ПДР	Назва дорожнього знаку	К-ть
1.37	Дорожні роботи	3 шт
1.5.2	Звуження дороги	1 шт
1.5.3	Звуження дороги	1 шт
2.5	Перевага зустрічного руху	1 шт
2.6	Перевага перед зустрічним рухом	1 шт
3.29	Обмеження максимальної швидкості	2 шт
3.30	Кінець обмеження максимальної швидкості	2 шт
4.8	Об'їзд перешкоди з лівого боку	1 шт
	ВСЬОГО	12 шт

Місце виконання робіт

Стійка з дорожнім знаком

Огороджувальна стрічка або конуса

Бар'єр огороджувальний

Виконавчий комітет
ГУМ
28.04.2017
Тимчасово погоджено