


Тимчасова схема №2

ЕТАП 2а

Організація дорожнього руху при проведенні дорожньо-ремонтних робіт на площі Двірцева

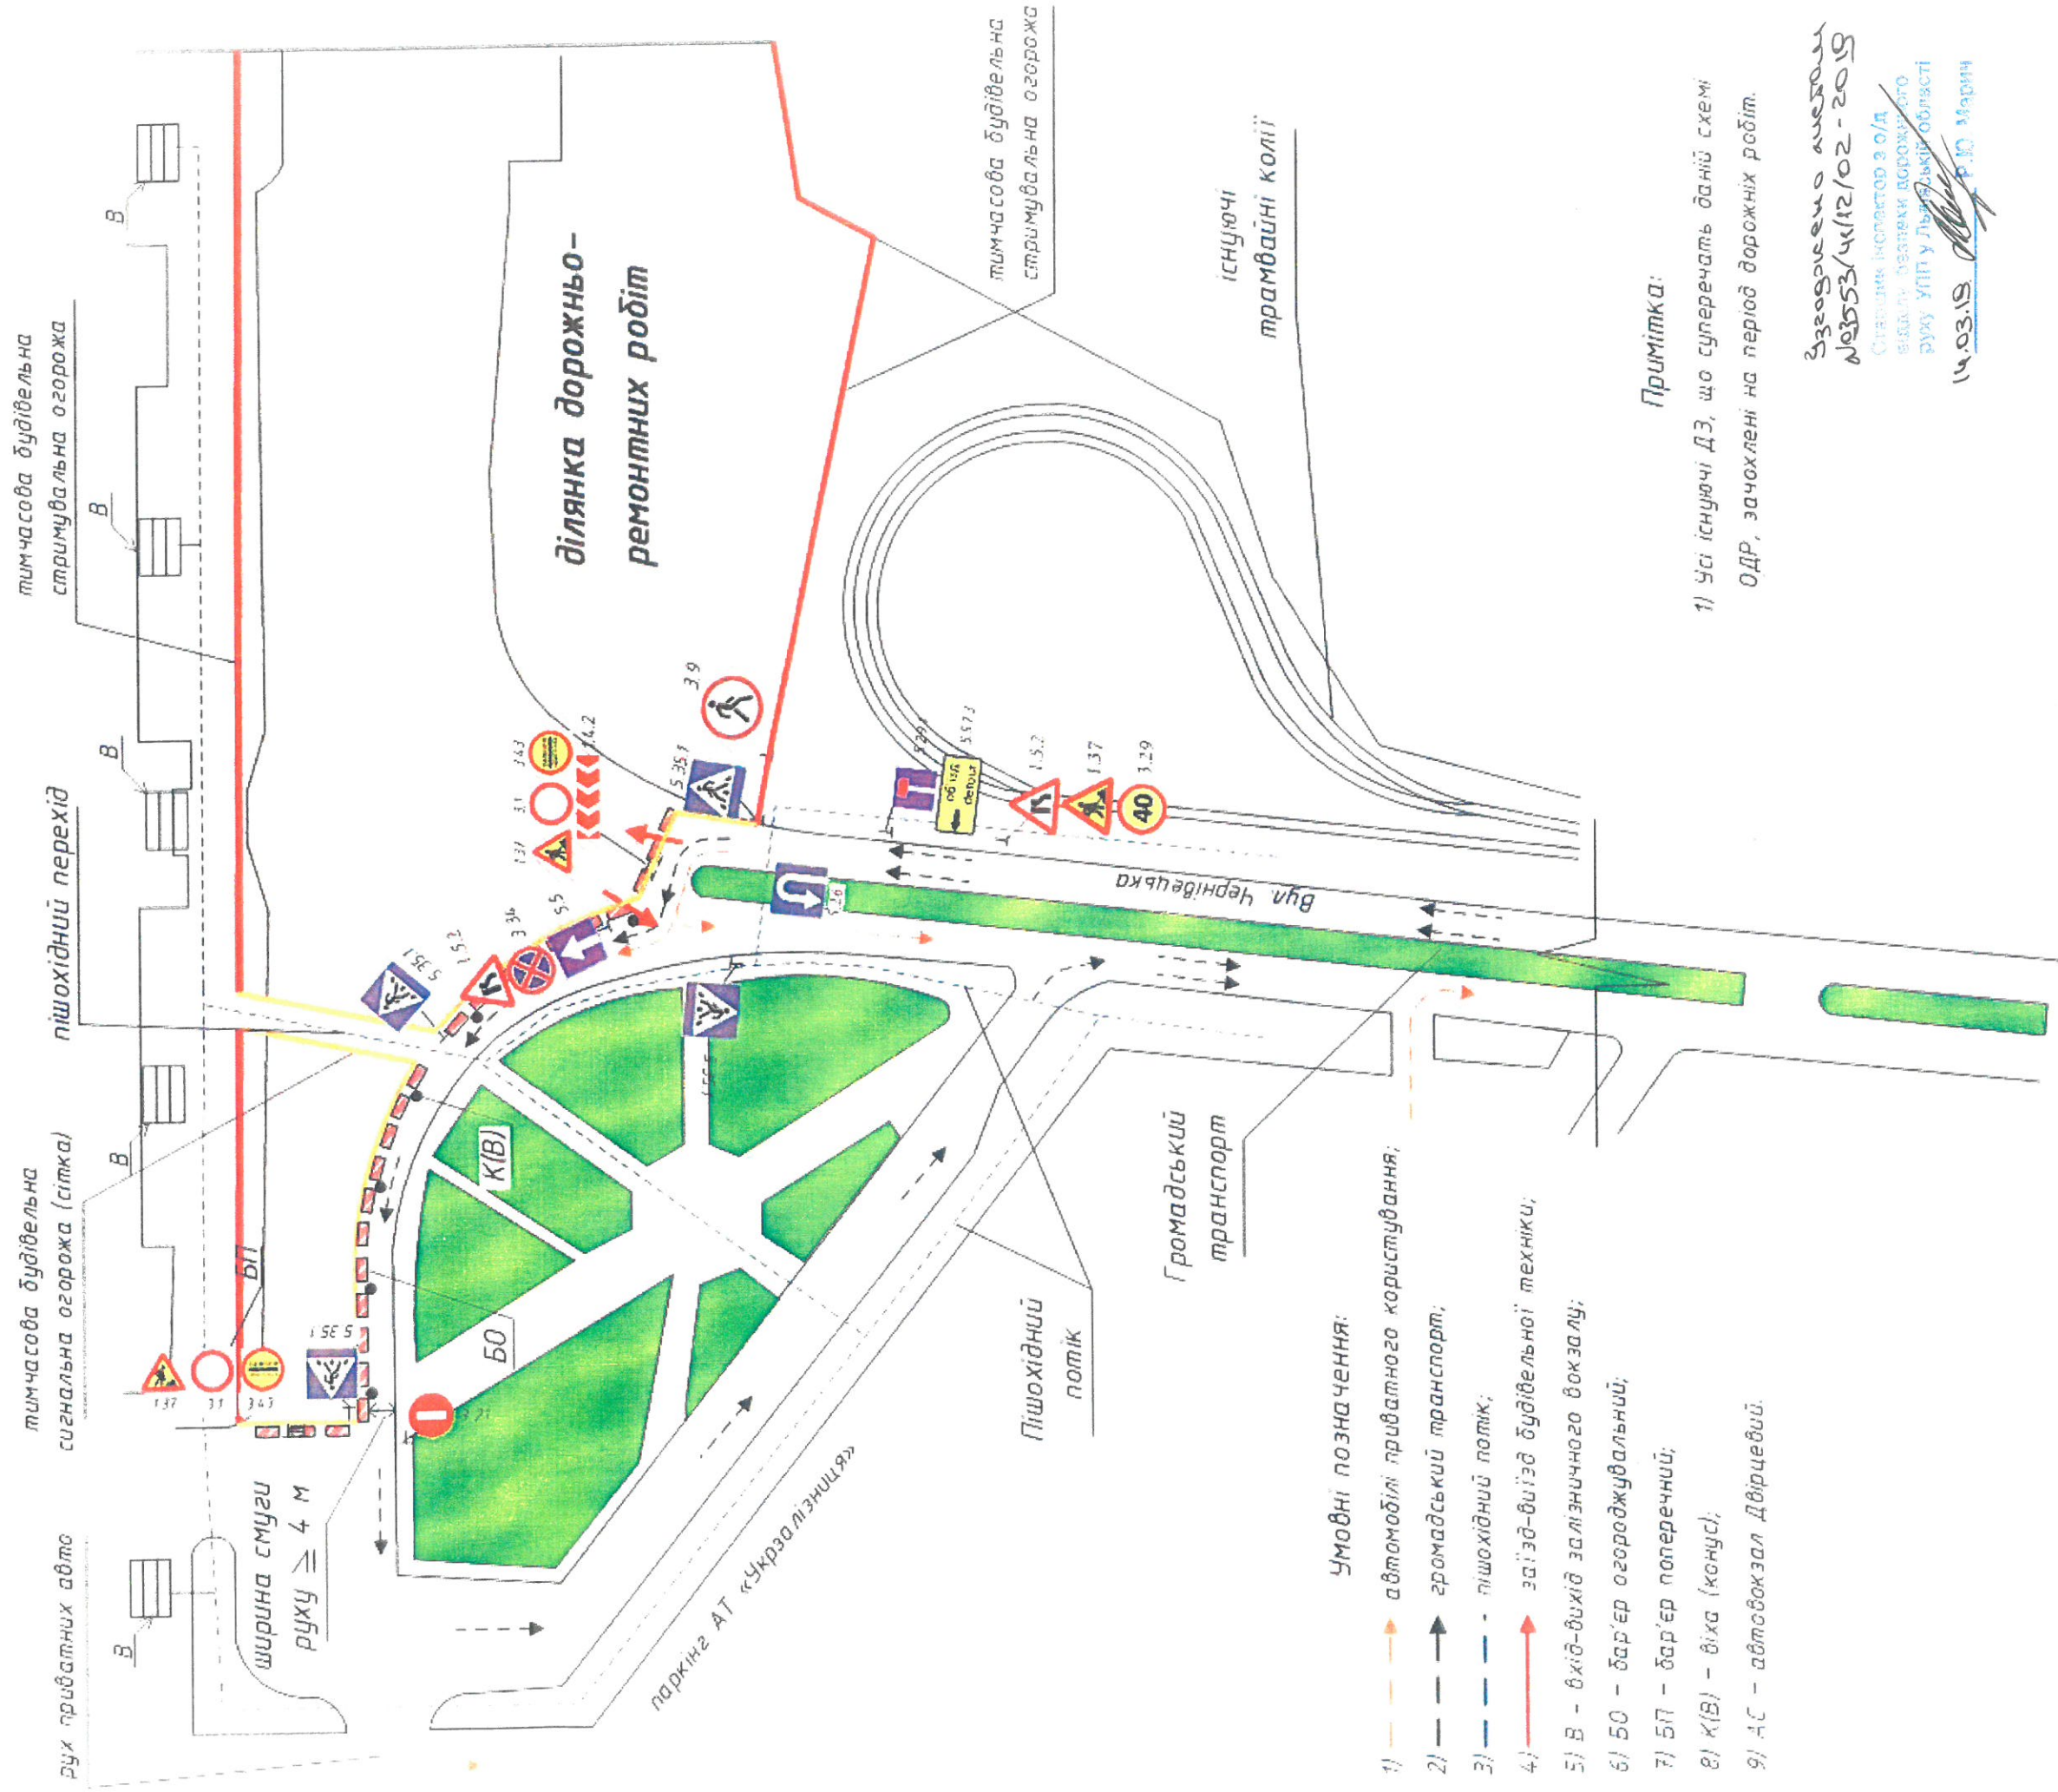

- Умовні позначення:**
- 1) автомобілі приватного користування;
 - 2) громадський транспорт;
 - 3) пішохідний потік;
 - 4) заїзд-виїзд будівельної техніки;
 - 5) B - вхід-вихід залізничного вокзалу;
 - 6) 50 - бар'єр огорожувальний;
 - 7) БП - бар'єр попередній;
 - 8) К(В) - віха (конус);
 - 9) АС - автовокзал Двірцевий.

Примітка:

1) Усі існуючі ДЗ, що суперечать даній схемі ОДР, зачохлені на період дорожніх робіт.

Згоджено асфальт
№3553/4/12/02 - 2019
Службам інспектор з о/д
видачу дозволу на дорожній рух у Львівській області
14.03.19 *[Signature]* Марин



ПОГОДЖУЮ:

Виконав:
Начальник відділу організації безпеки дорожнього руху ТзОВ «ОНУР Конструкціон Інтернешнл»

[Signature]
Букофай Юрій