Тимчасова схема №3
ЕТАП 2б
Організація дорожнього руху при проведенні дорожньо-ремонтних робіт на площі Двірцева

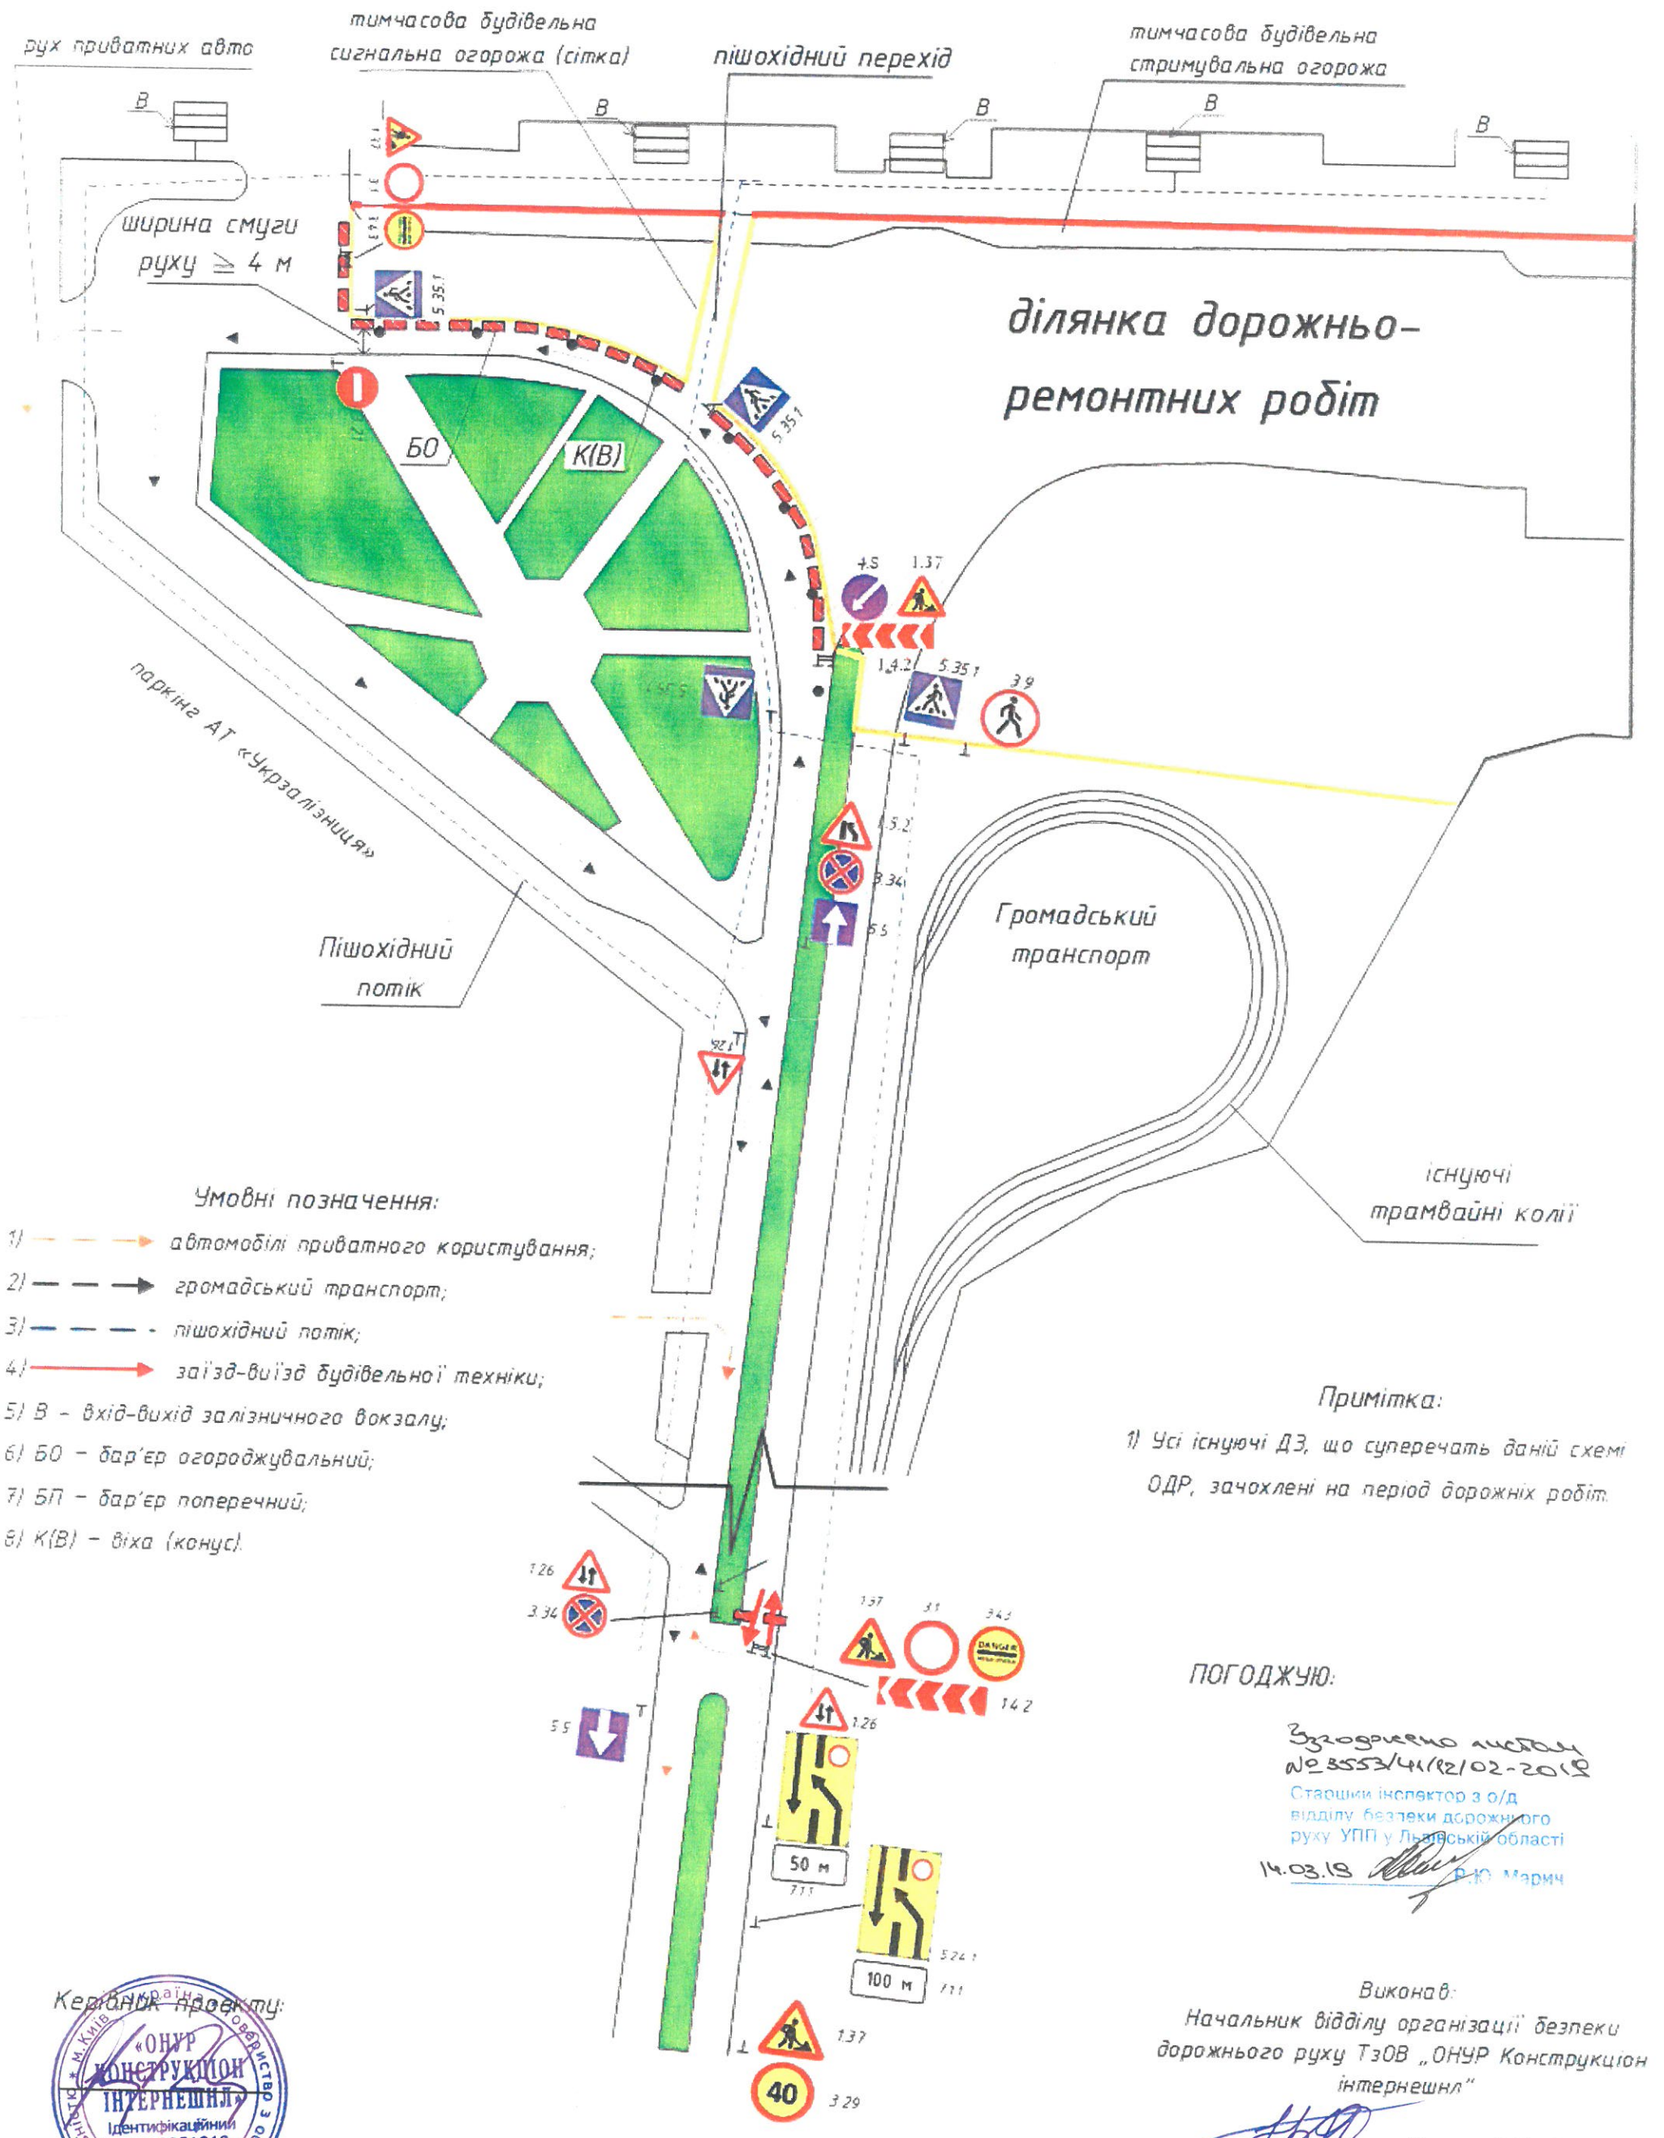

Умовні позначення:

1) — — → автомобілі приватного користування;
2) — — → громадський транспорт;
3) — — · пішохідний потік;
4) ——→ заїзд-виїзд будівельної техніки;
5) В – вхід-вихід залізничного вокзалу;
6) БО – бар'єр огороджувальний;
7) БП – бар'єр поперечний;
8) К(В) – віха (конус).

Примітка:

1) Усі існуючі ДЗ, що суперечать даній схемі ОДР, зачохлені на період дорожніх робіт.

ПОГОДЖУЮ:

Згоджено листом
№ 8553/41/22/02-2019
Старший інспектор з о/д відділу безпеки дорожнього руху УПП у Львівській області
14.03.19 Р.Ю. Марич

Керівник проекту:
ТОВ «ОНУР КОНСТРУКЦІОН ІНТЕРНЕШНЛ» Ідентифікаційний код 32851646
"13" 03 2019 р.

Виконав:
Начальник відділу організації безпеки дорожнього руху ТзОВ „ОНУР Конструкціон інтернешнл"
Букофай Юрій

"14" "03" 2019 р.