


Схема

організація дорожнього руху при проведенні
дорожньо-ремонтних робіт на вулиці вул.Льва у місті
Львові (з 01.05.2020 по 31.07.2020 р.)

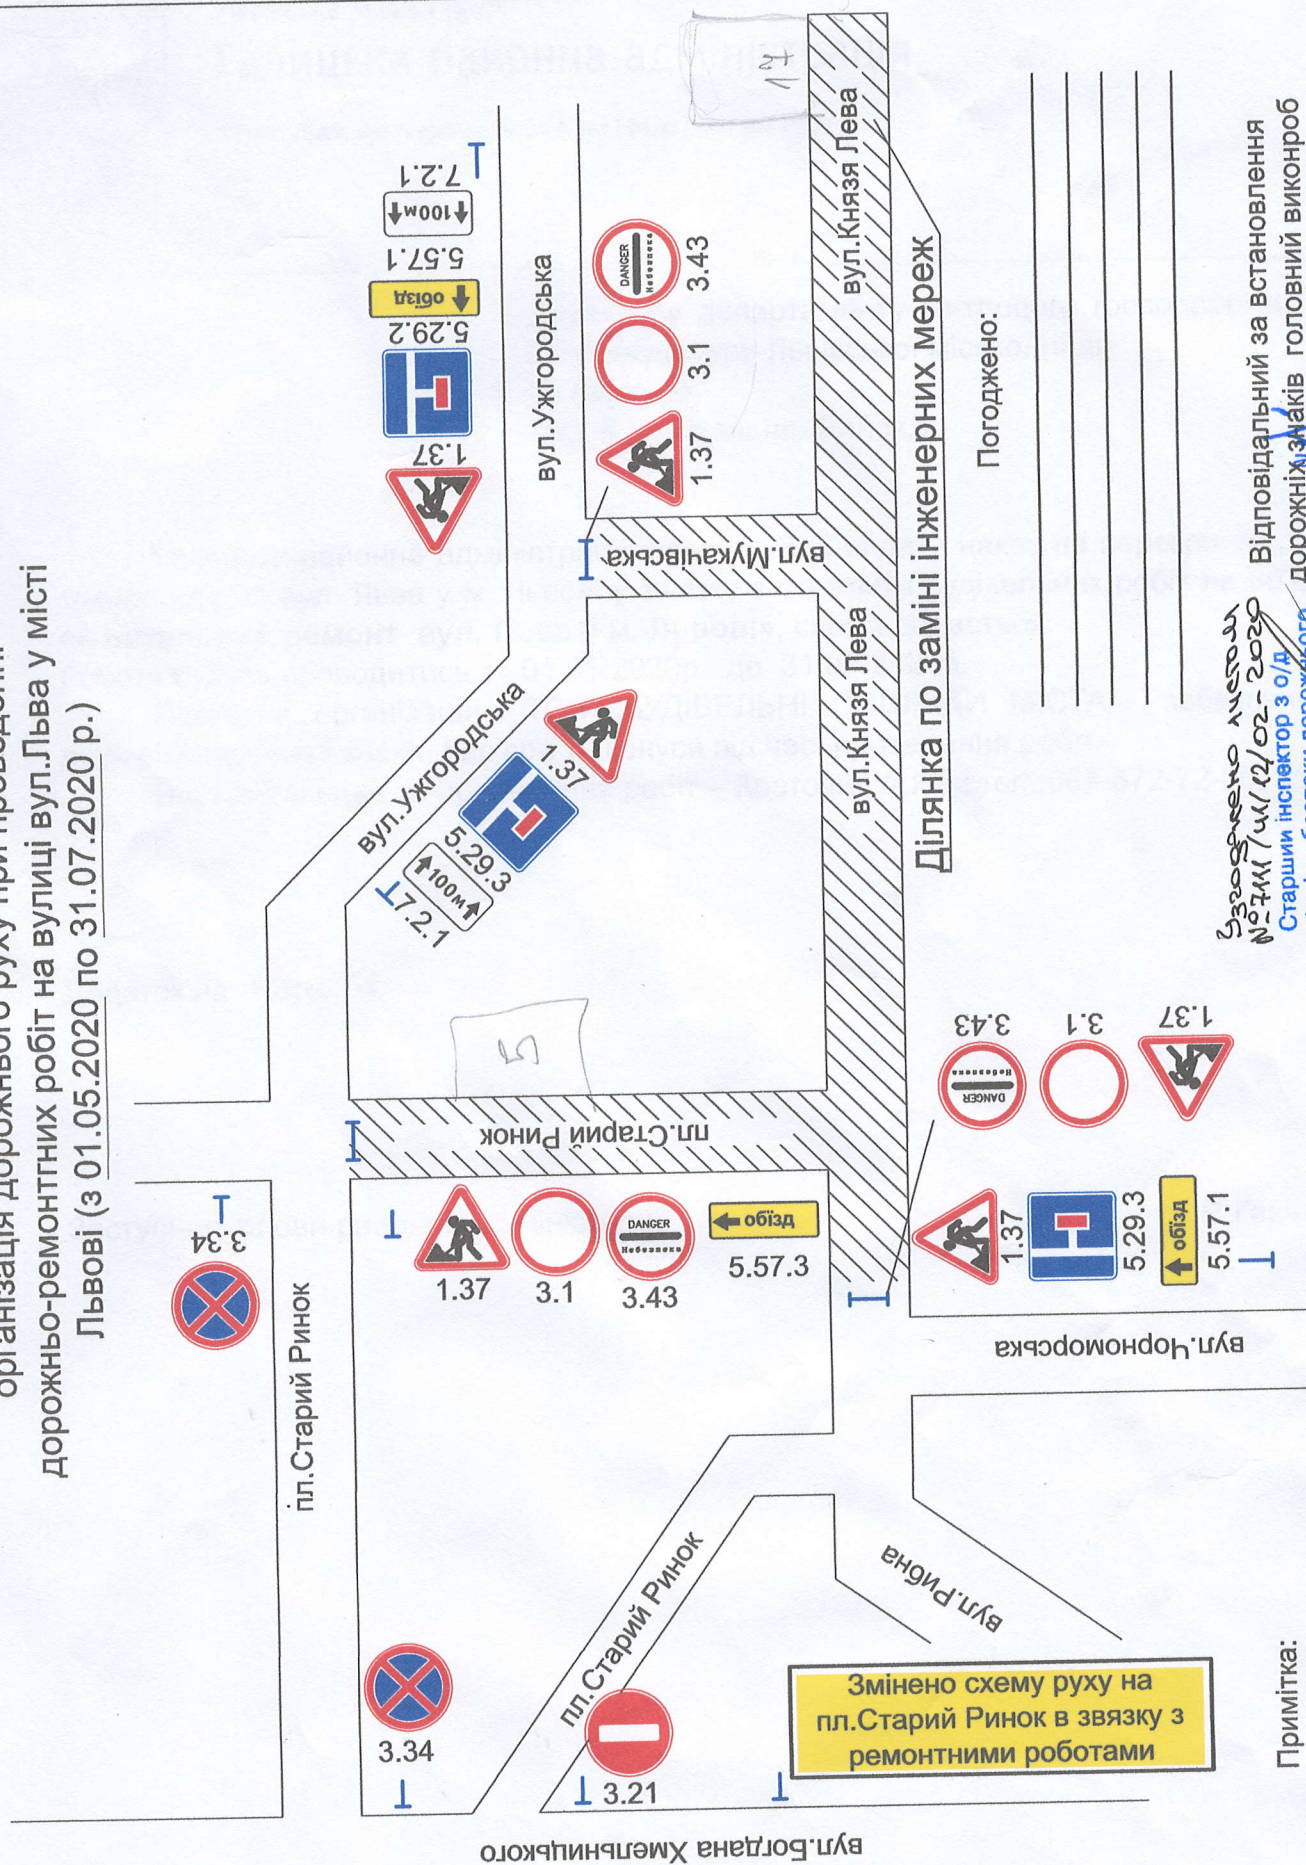

Погоджено:

Відповідальний за встановлення
дорожніх знаків головний виконроб
Кретош А.Я. (067)672-72-06
28.04.2020 Р.Ю. Марич

Примітка:
всі існуючі ДЗ що суперечить даній схемі
ОДР, зачехлені на період дорожніх робіт