ТИМЧАСОВА СХЕМА
ОРГАНІЗАЦІЇ ДОРОЖНЬОГО РУХУ ПРИ ПРОВЕДЕННІ БУДІВЕЛЬНИХ РОБІТ
ПО ВУЛИЦІ ШЕВЧЕНКА БУД. № 15

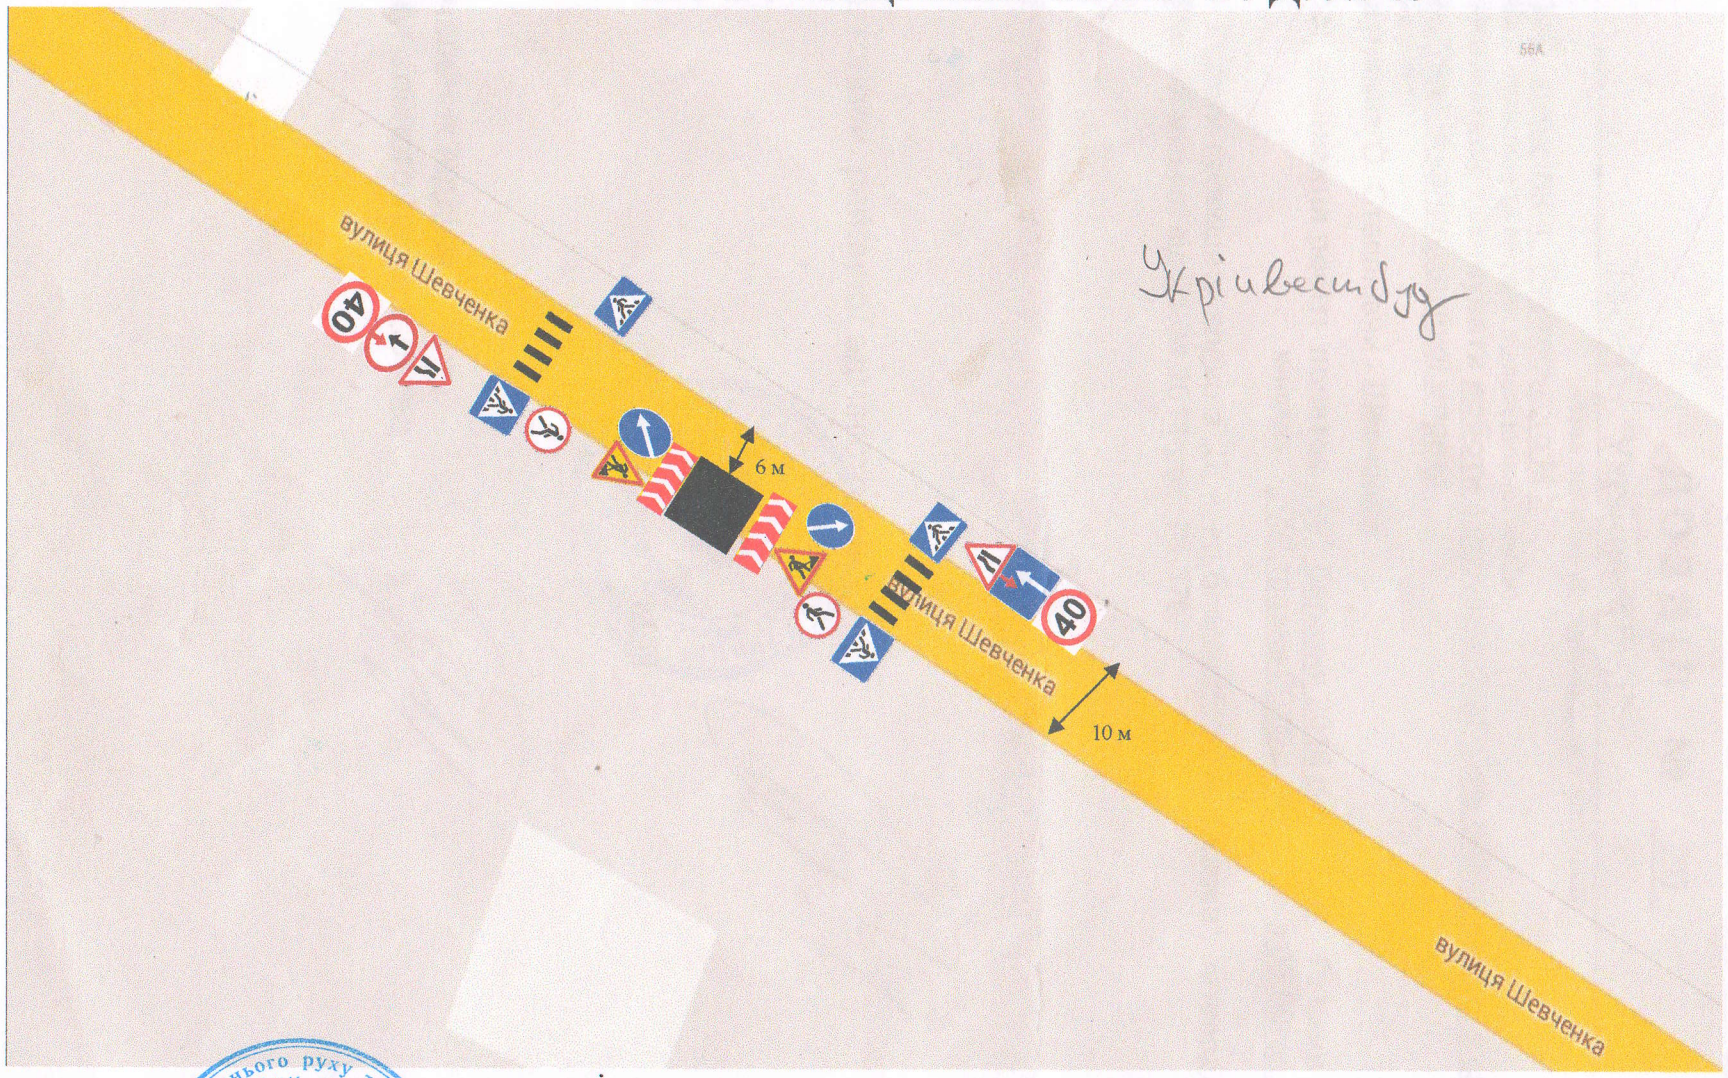

Тимчасові знаки розмістити згідно ДСТУ 4100:2014 та СОУ 45.2-00018112-006:2006. Остаточне погодження отримати у власника дорожньої мережі

УМОВНІ ПОЗНАЧЕННЯ

- **Дорожній знак 1.37 (2шт.)**
- **Дорожній знак 5.35.1 (4шт.)**
- **Дорожній знак 3.9 (2 шт.)**
- **Дорожній знак 1.5.2, 1.5.3 (2шт.)**
- **Дорожній знак 2.5 (1шт.)**
- **Дорожній знак 2.6 (1шт.)**
- **Дорожній знак 4.7, 4.8 (2шт.)**
- **Дорожній знак 3.29 (2шт.)**
- **Дорожній знак 1.4.1, 1.4.2 (1шт.)**
- **Місце проведення робіт**

Погоджено
відділ УПД ГУНП
у Львівській області
Погоджено схему організації дорожнього руху
Власник дорожньої мережі
Борш О.Т.

Погоджено
Львівська міська рада
ЗАЛІЗНИЧНА РАЙОННА АДМІНІСТРАЦІЯ
79022, м. Львів, вул. Яворовського, 34