


Організації дорожнього руху при проведенні дорожньо-ремонтних робіт на вулиці Січових Стрільців (від вул. Костюшка до вул. А. Гнатюка) у м.Львові

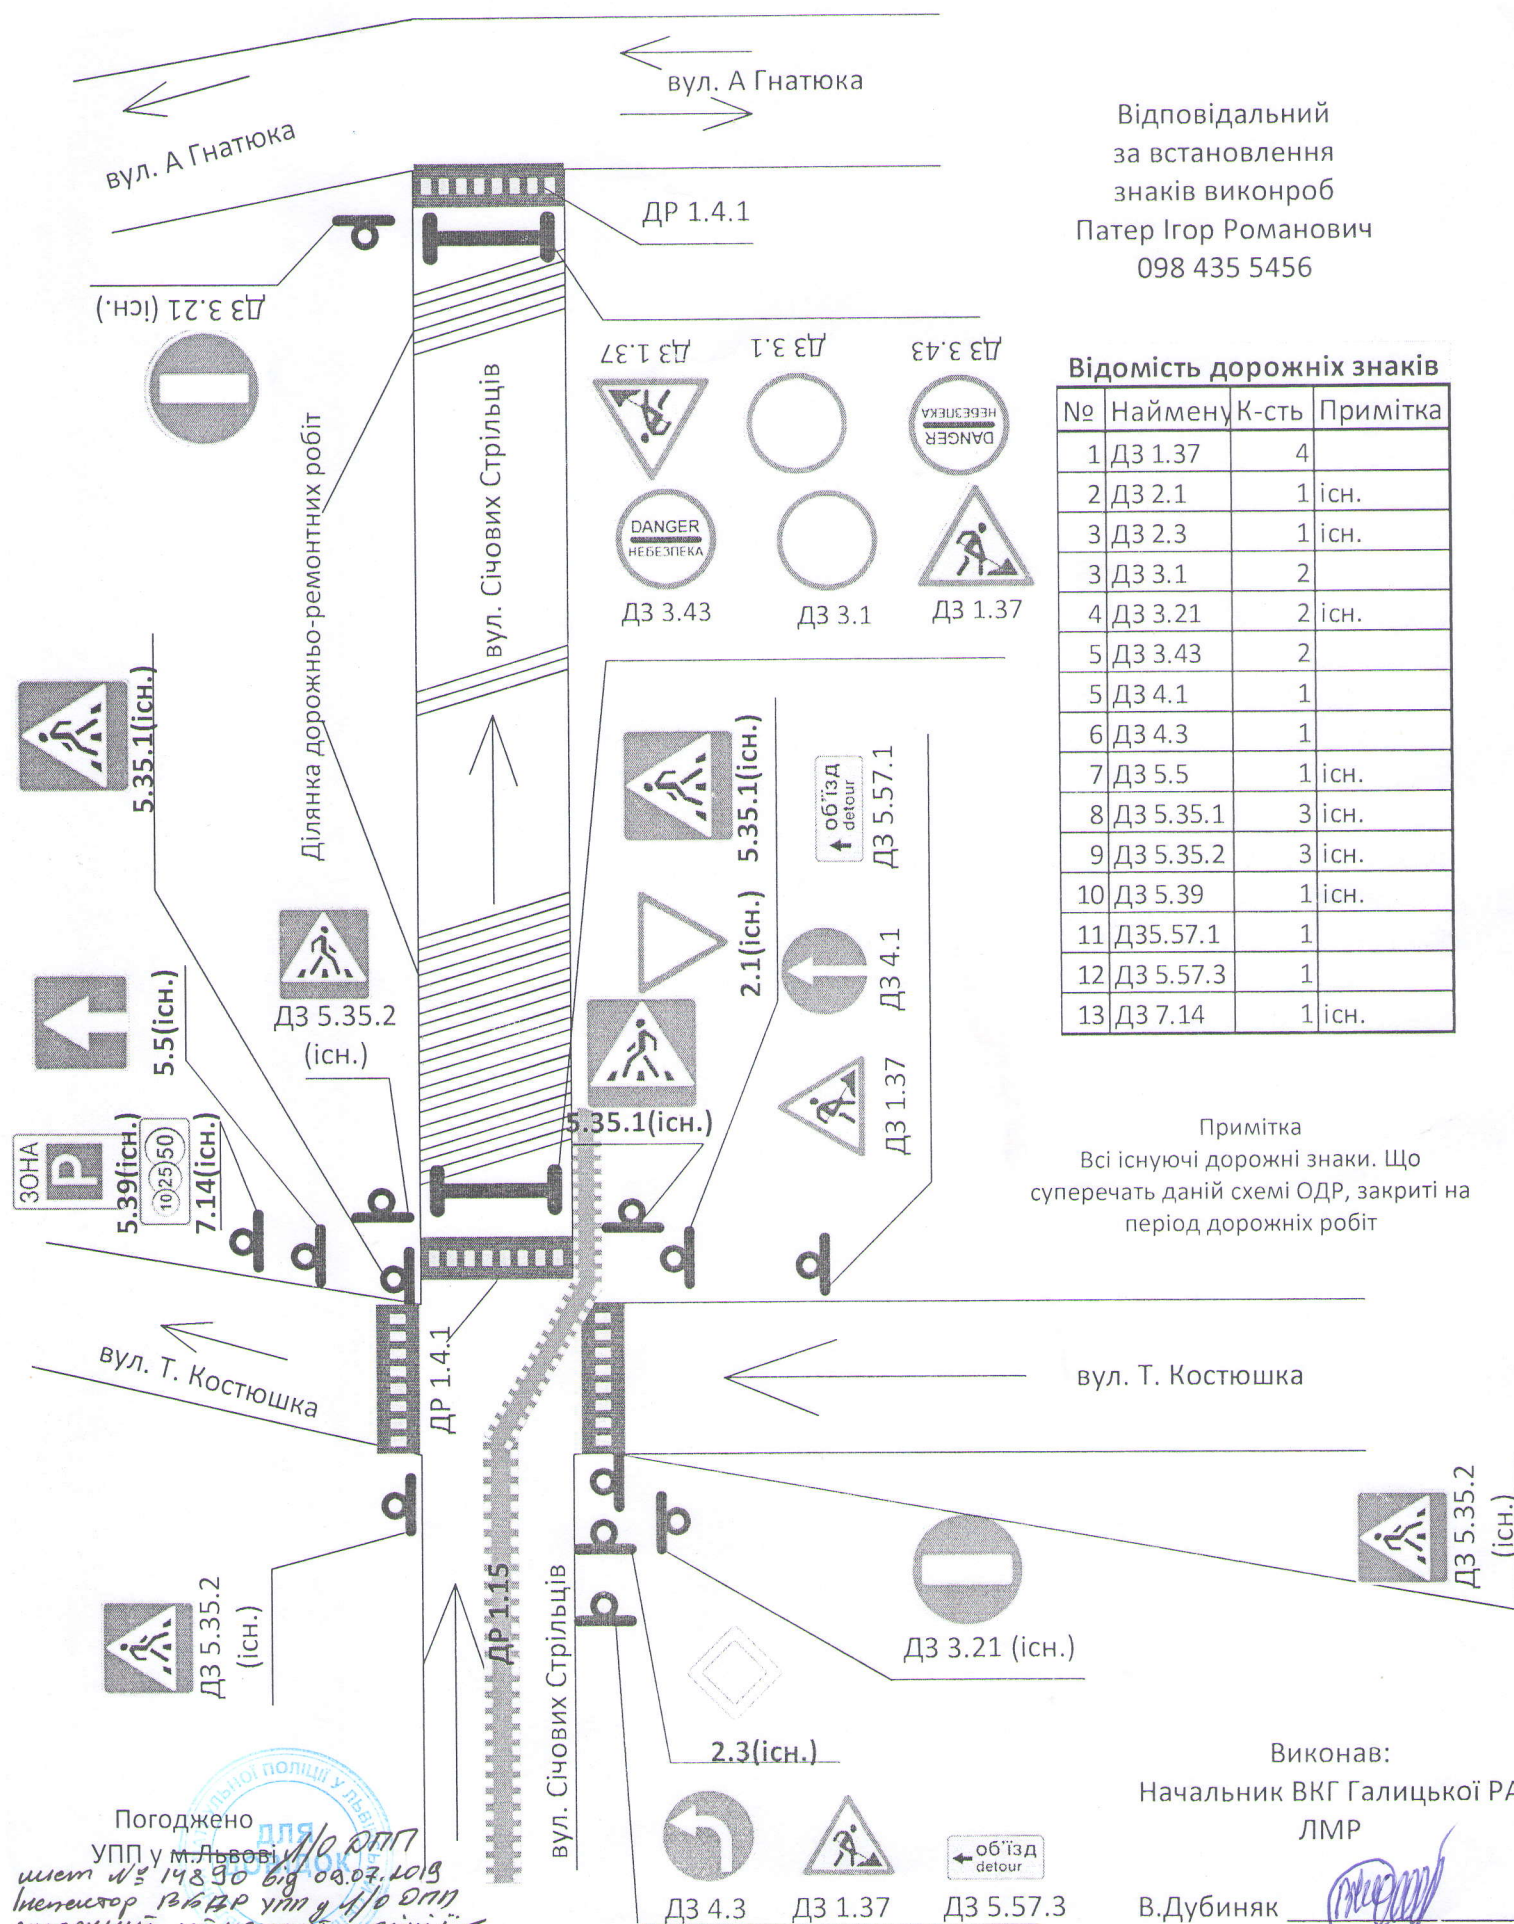

Відповідальний
за встановлення
знаків виконроб
Патер Ігор Романович
098 435 5456

Відомість дорожніх знаків

№	Найменування	К-сть	Примітка
1	ДЗ 1.37	4	
2	ДЗ 2.1	1	існ.
3	ДЗ 2.3	1	існ.
3	ДЗ 3.1	2	
4	ДЗ 3.21	2	існ.
5	ДЗ 3.43	2	
5	ДЗ 4.1	1	
6	ДЗ 4.3	1	
7	ДЗ 5.5	1	існ.
8	ДЗ 5.35.1	3	існ.
9	ДЗ 5.35.2	3	існ.
10	ДЗ 5.39	1	існ.
11	ДЗ 5.57.1	1	
12	ДЗ 5.57.3	1	
13	ДЗ 7.14	1	існ.

Примітка

Всі існуючі дорожні знаки. Що суперечать даній схемі ОДР, закриті на період дорожніх робіт

Виконав:

Начальник ВКГ Галицької РА
ЛМР

В.Дубиняк