


# СХЕМА ОРГАНІЗАЦІЇ ДОРОЖНЬОГО РУХУ ПРИ ПРОВЕДЕННІ БУДІВЕЛЬНИХ РОБІТ ПО ПРОКЛАДАННЮ ГАЗОПРОВІДА ПО ВУЛИЦІ РУДАКІ У М. ЛЬВОВІ

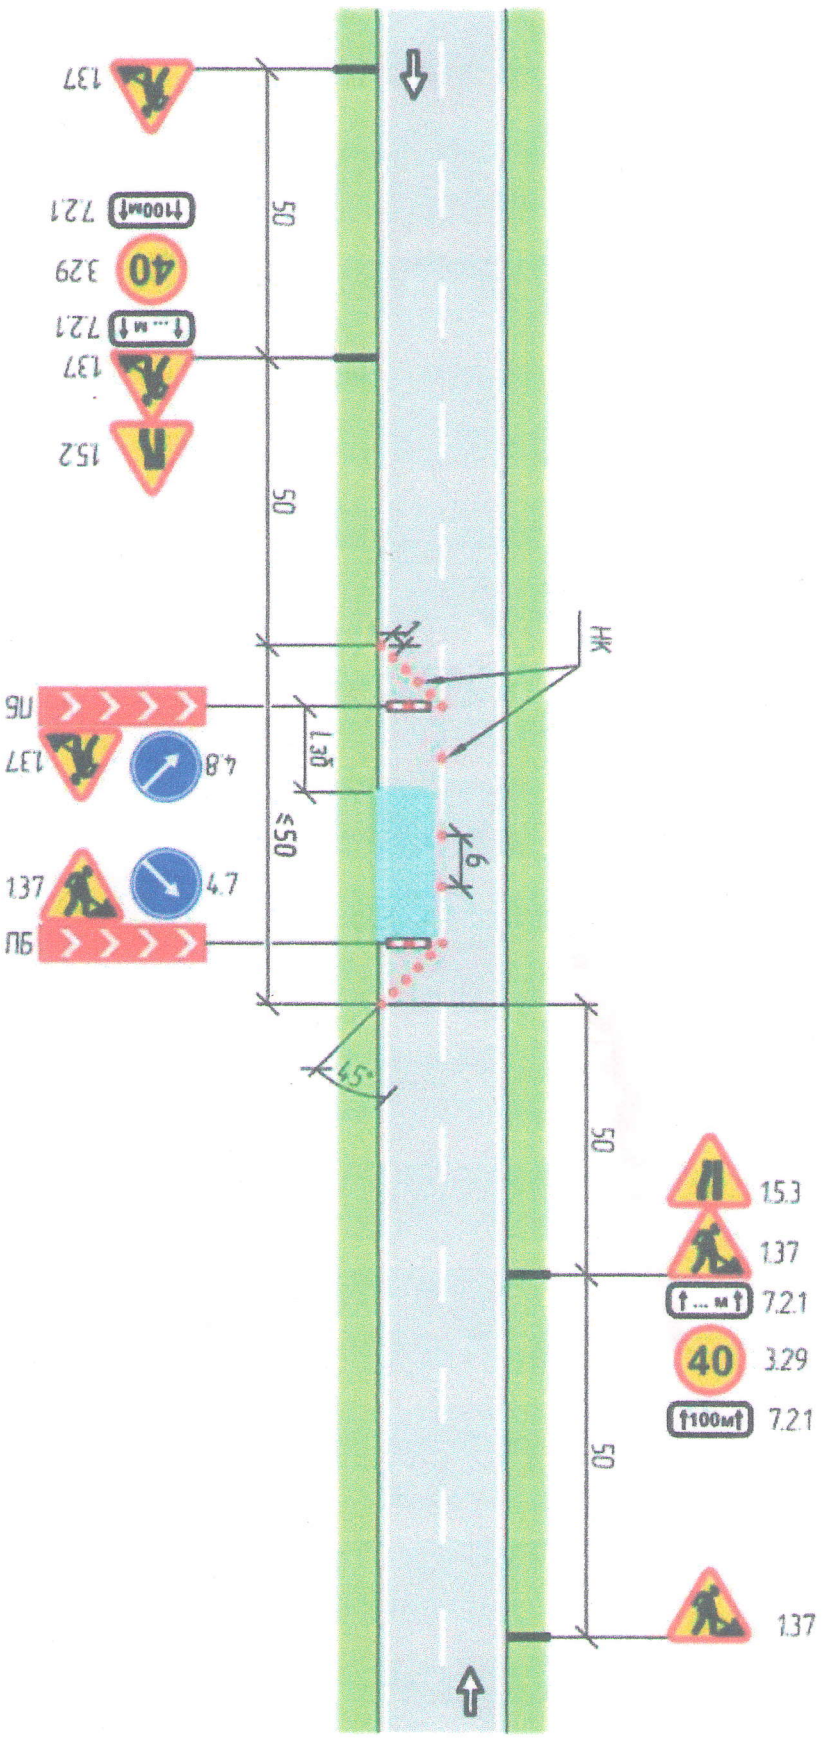

Остаточне погодження  
отримати у власника вуличної  
мережі.

Відповідальний за проведення робіт та  
встановлення знаків  
Демус андрій 067-6724183

Термін проведення робіт:  
згідно погоджувальних  
документів

Погодження отримано  
ВІД *Львівська*  
УНП у Львівській області  
ІНСПЕКТОР ВДП  
Ст. 1-й. *Коршунівський*

