

Схема №1


Організація дорожнього руху при проведенні дорожньо-ремонтних робіт по вул. Городоцька (від вул. Сяїво – до вул. Городоцька 172)

Примітка:

1) Усі існуючі ДЗ, що суперечать даній схемі ОДР, заохлені на період дорожніх робіт.

Умовні позначення:

БО – бар'єр огорожувальний;
БП – бар'єр поперечний.

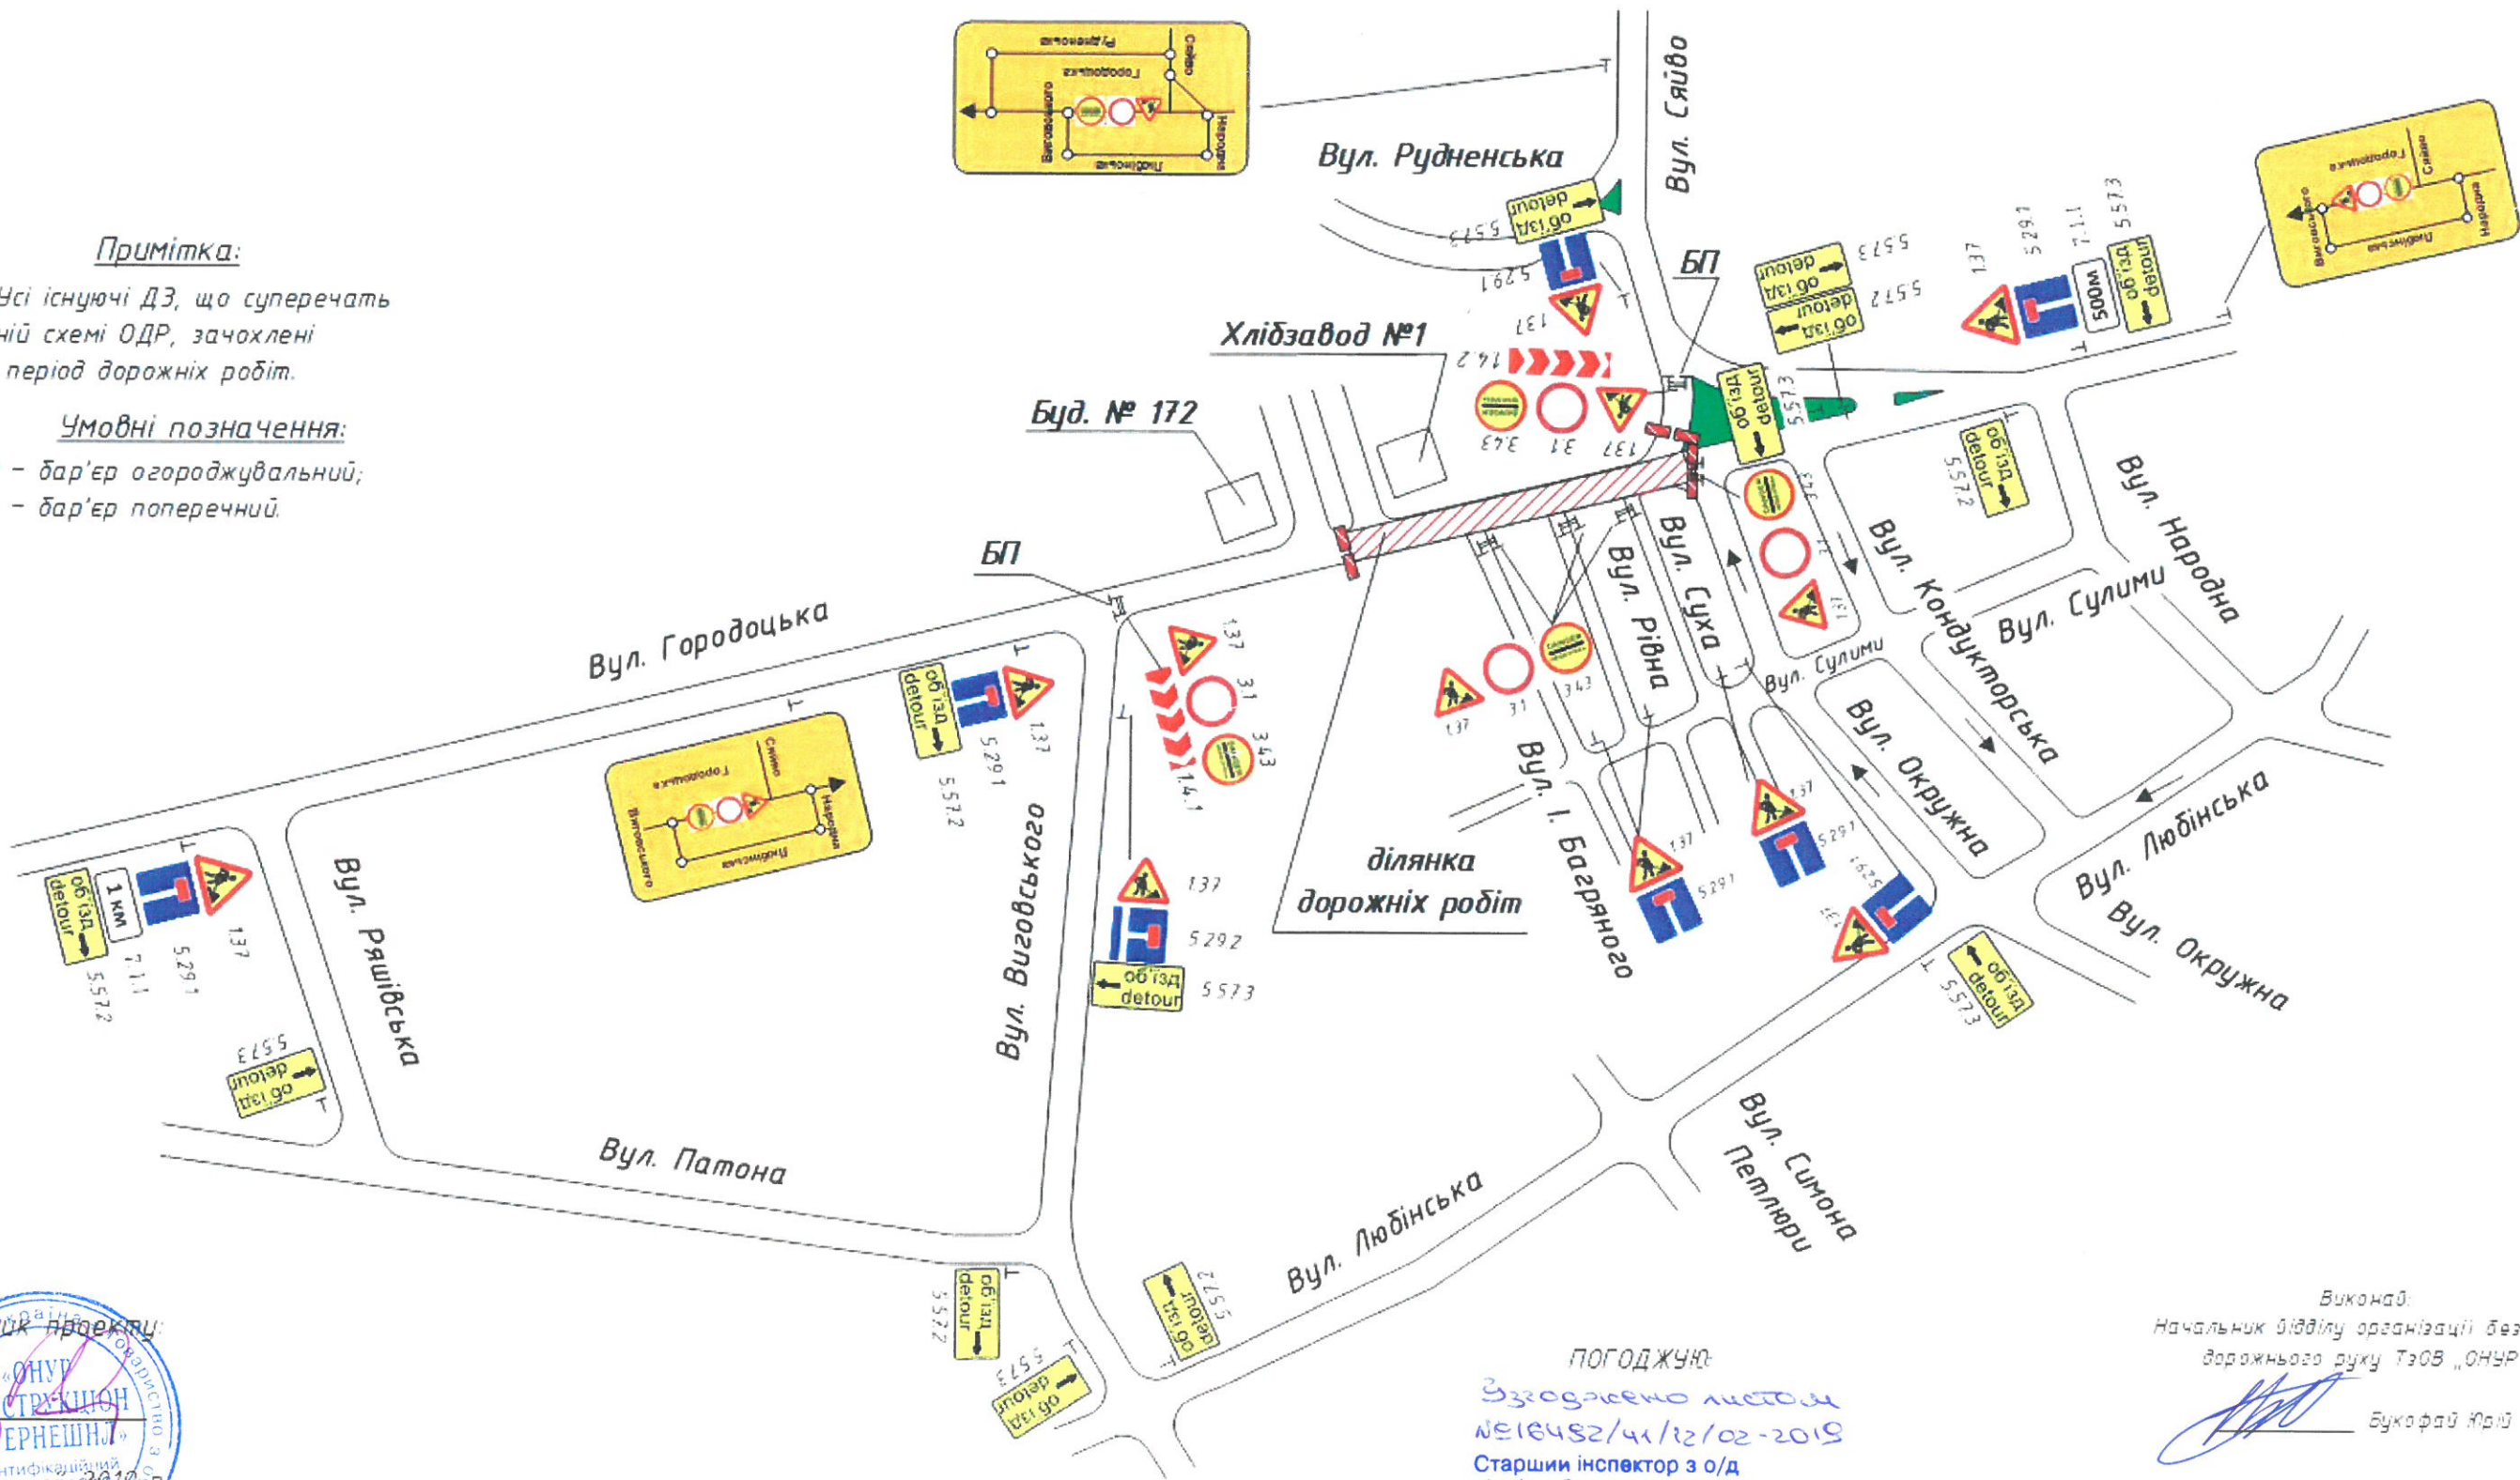

ПОГОДЖУЮ:
Згоджено листом
№16482/41/12/02-2019
Старший інспектор з о/д
відділу безпеки дорожнього
руху УПП у Львівській області
01.08.19 Р.Ю. Марич

Виконав:
Начальник відділу організації безпеки
дорожнього руху ТзОВ «ОНУР»
Букафай Юрій

30 07 2019 р.