


Схема організації дорожнього руху при проведенні дорожньо-ремонтних робіт по вул. Шевченка, 4-6

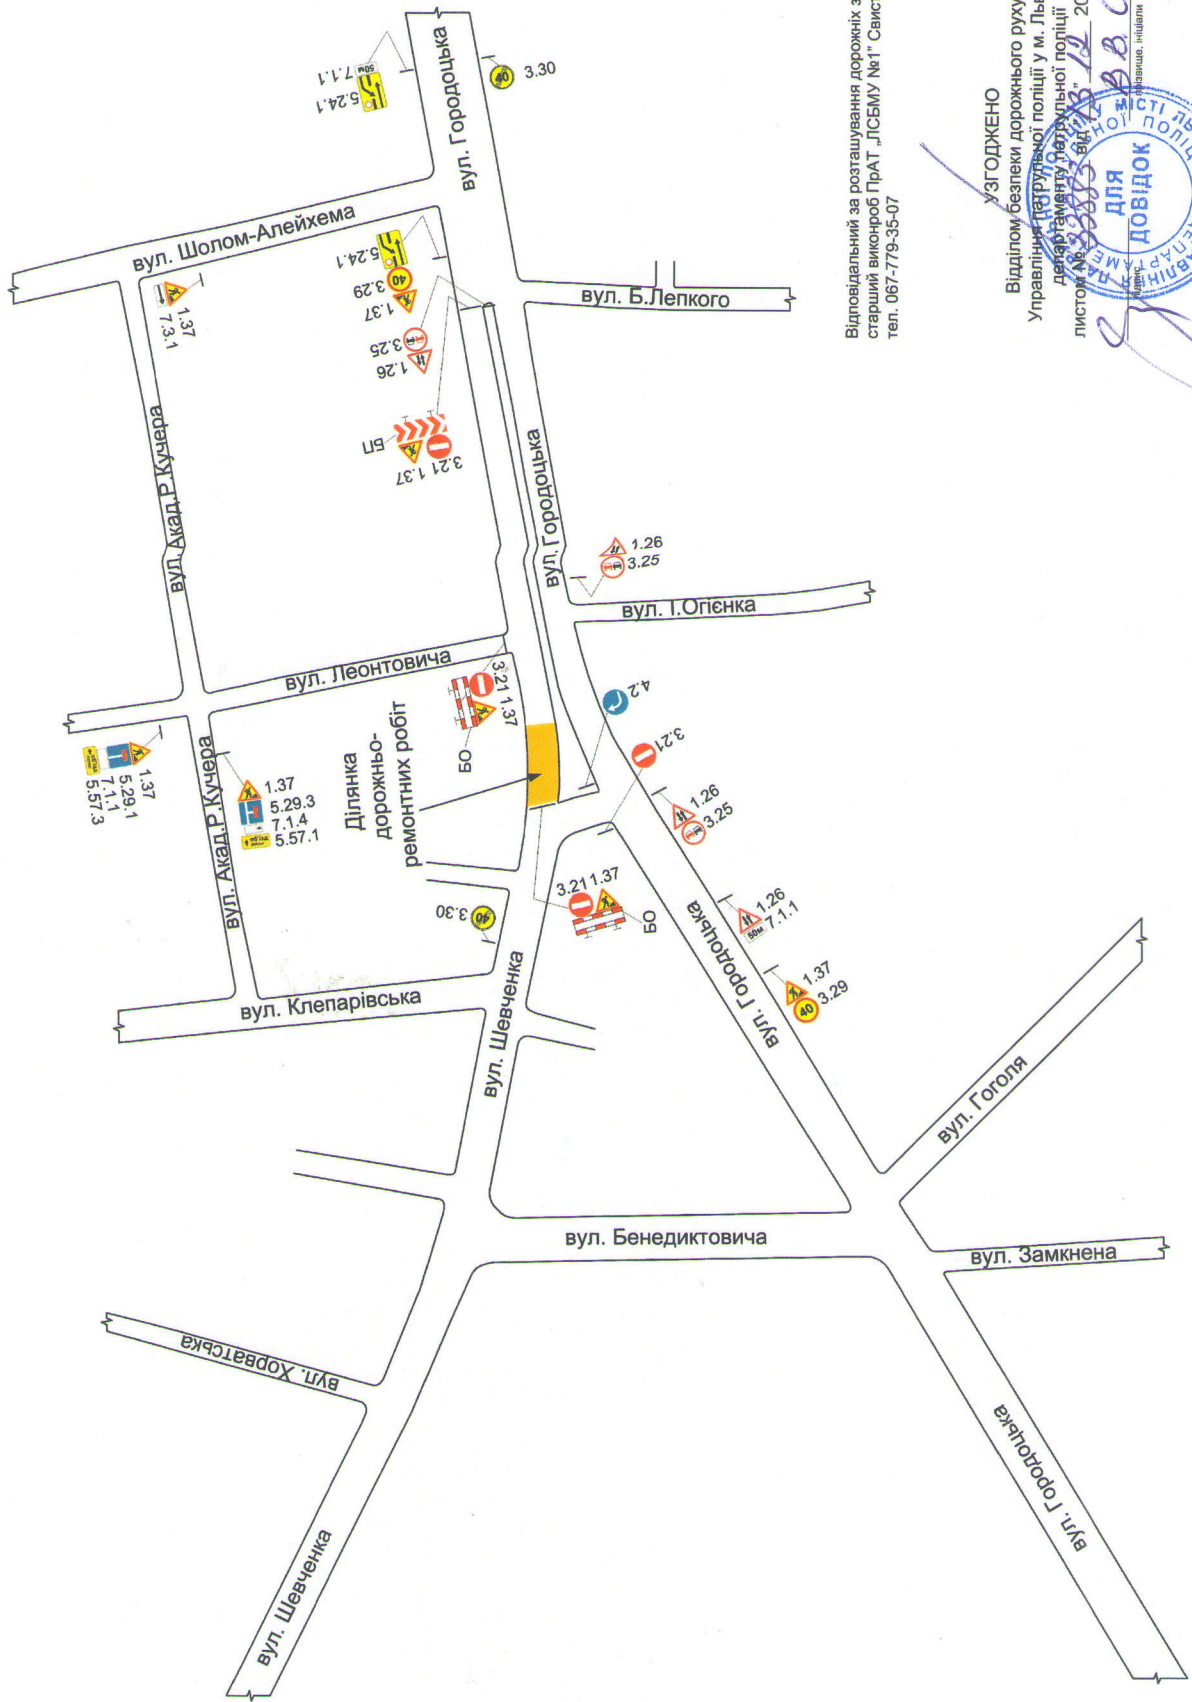

Відповідальний за розташування дорожніх знаків – старший виконавоб ПрАТ „ЛСБМУ №1” Свіст Ю.Я. тел. 067-779-35-07

УЗГОДЖЕНО

Відділом безпеки дорожнього руху
Управління Патрульної поліції у м. Львові
департаменту Патрульної поліції
листова № 32883 від 12.12.2017 р.

М. В. Швако
Інженер-лінійник

