


Схема №50а
Організація дорожнього руху при проведенні
дорожньо-ремонтних робіт на перехресті просп. Червоної Калини - вул. Драгана

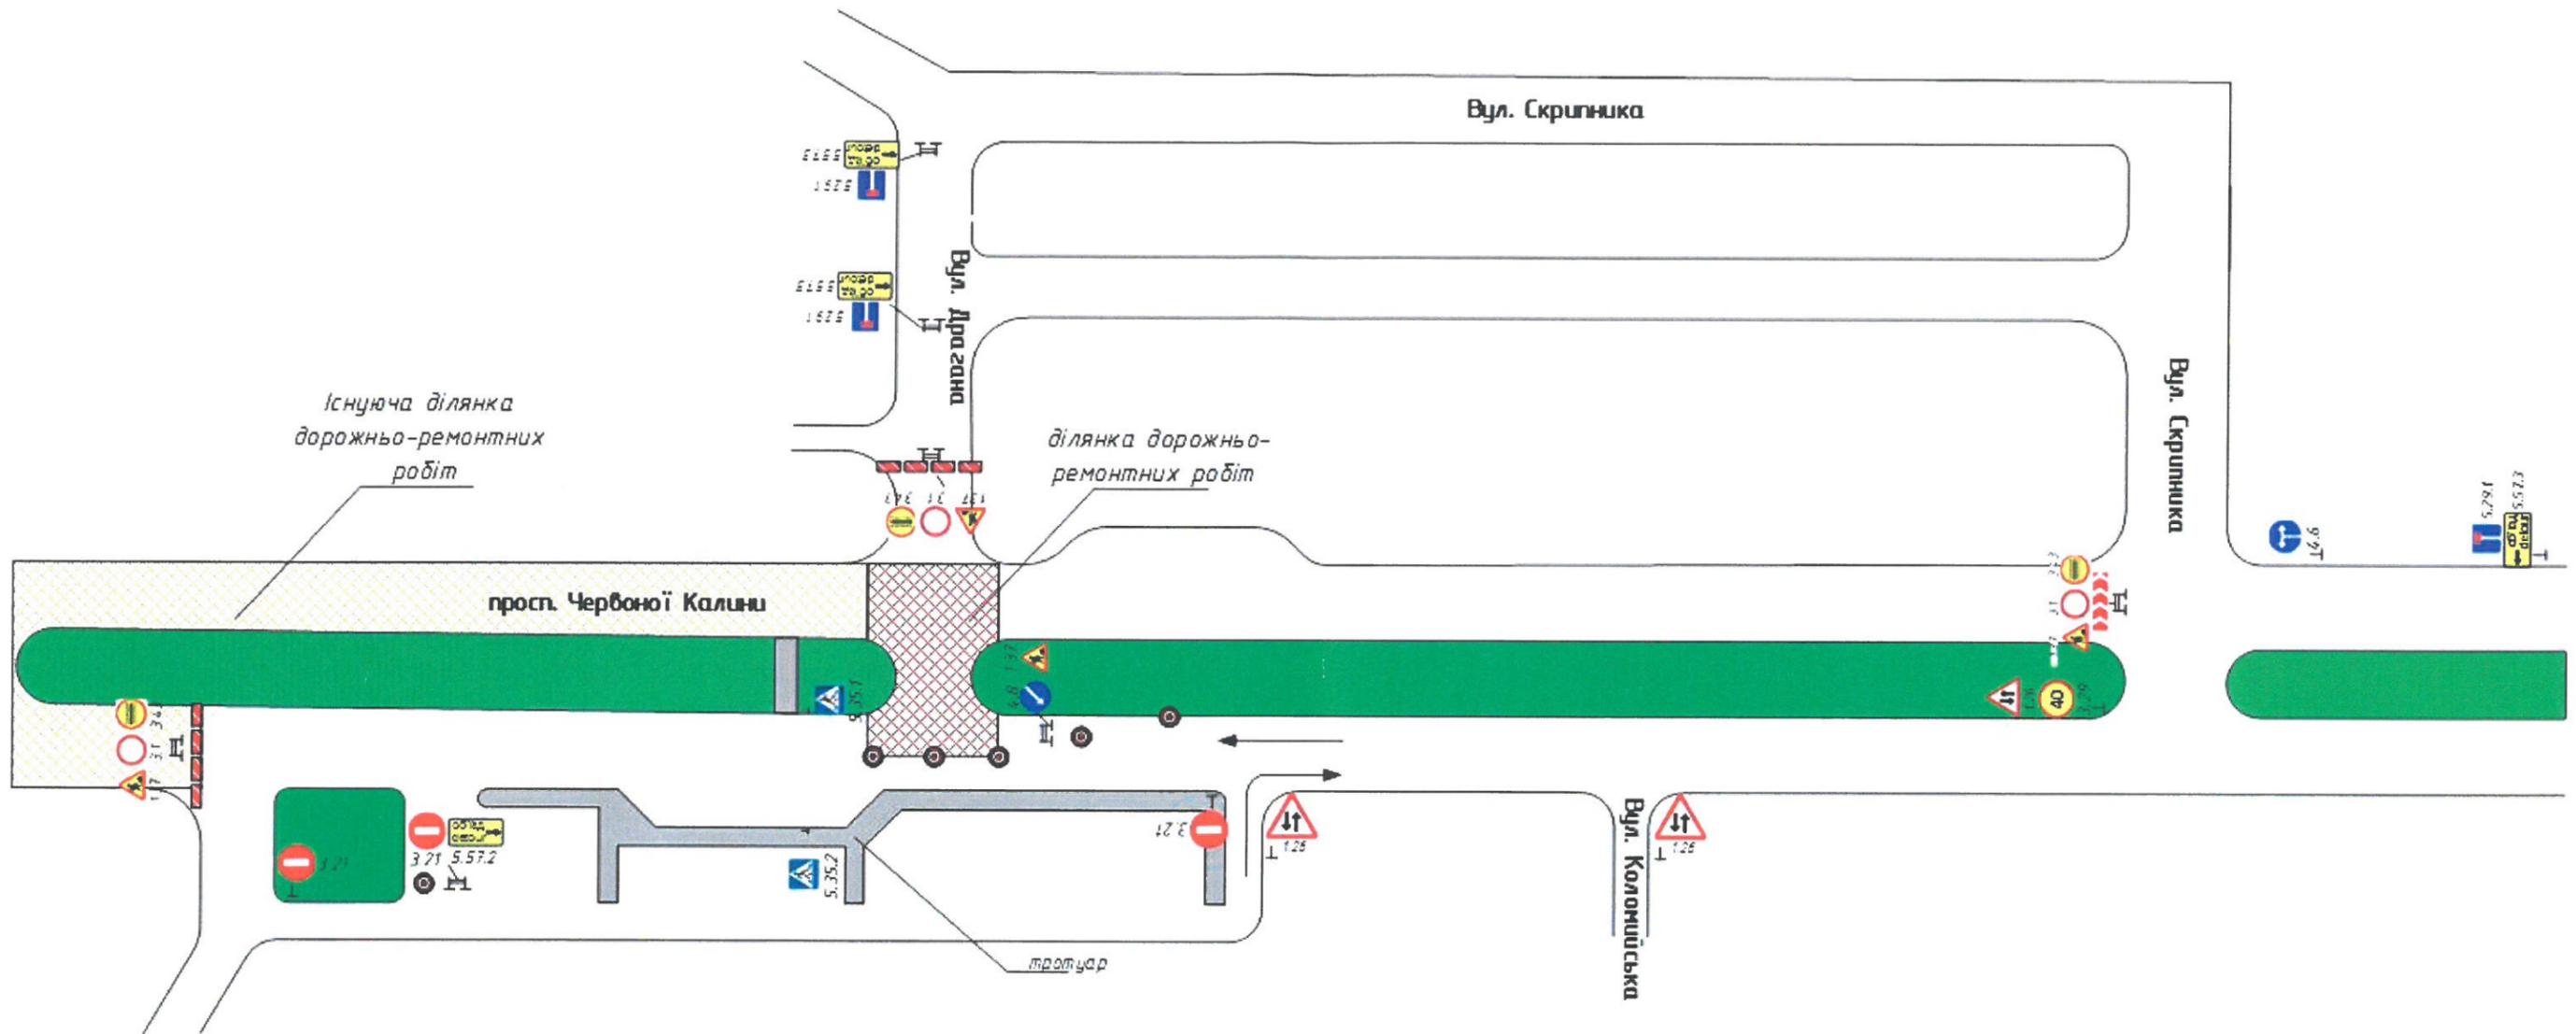

Примітка:

1) Усі існуючі ДЗ, що суперечать даній схемі ОДР, заохлені на період дорожніх робіт.

Умовні позначення

- Б0 - бар'єр огорожувальний;
- БП - бар'єр поперечний;
- К - конус, крайовий обмежувач;
- ☑ - заохлений існуючий дорожній знак;




Виконав:
 Інженер з служби безпеки руху ТзОВ «ОНУР»

(Signature)
 Букафай Юрій

«__» «__» 2017 р.

Схема №508
Організація дорожнього руху при проведенні
дорожньо-ремонтних робіт на перехресті просп. Червоної Калини - вул. Драгана

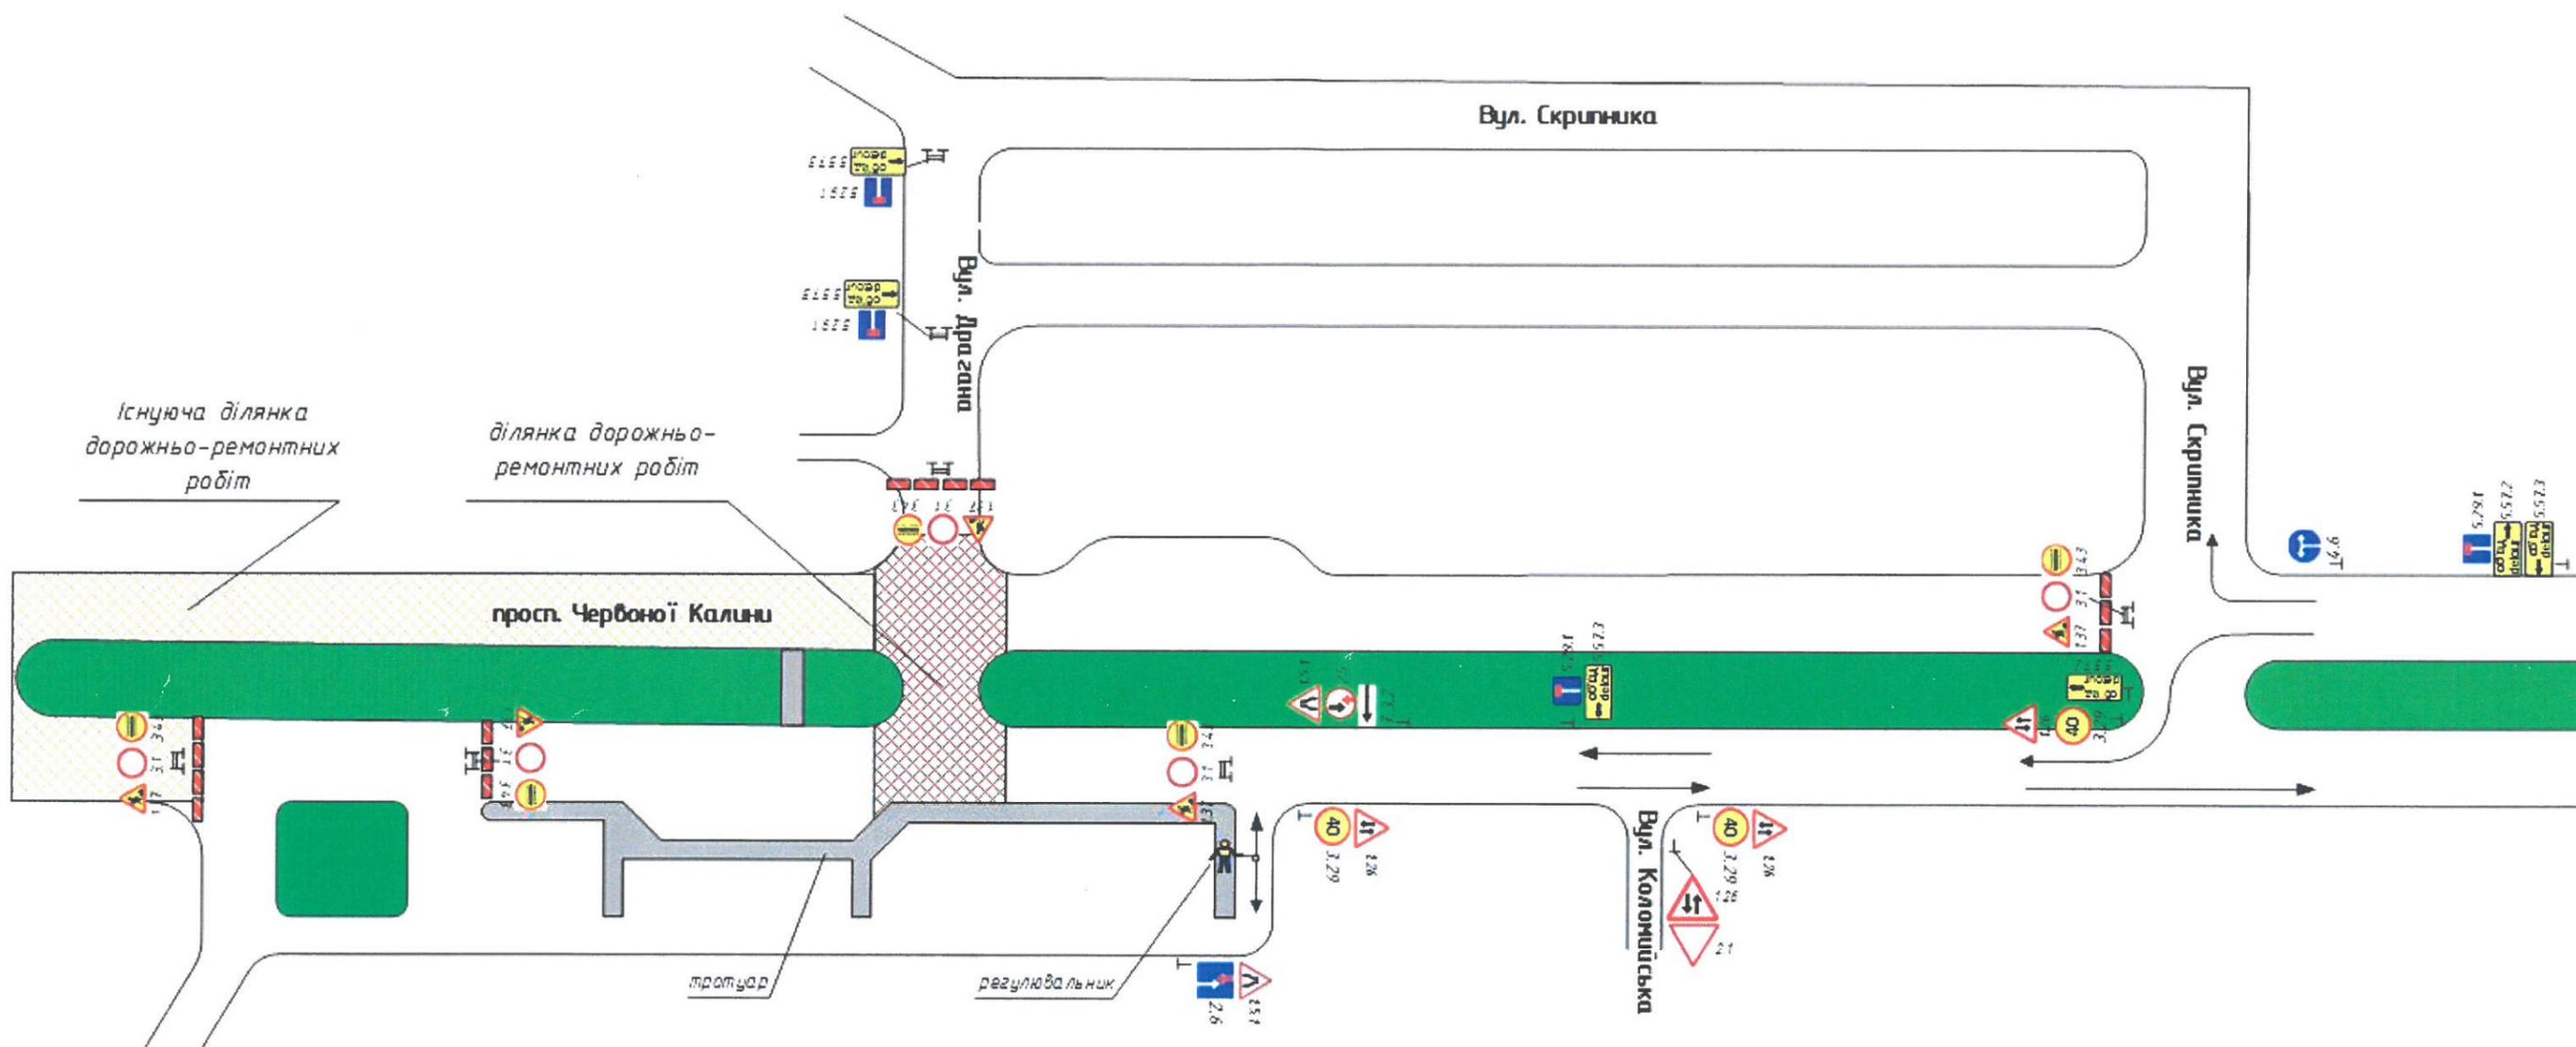

Примітка.

- 1) Усі існуючі ДЗ, що суперечать даній схемі ОДР, заохлені на період дорожніх робіт;
- 2) Дорожній регулювальник буде залучений при потребі.

Умовні позначення

- Б0 - бар'єр огорожувальний;
- БП - бар'єр поперечний;
- К - конус, крайовий обмежувач;
- ⬇️ - заохлений існуючий дорожній знак;

Виконав:

Інженер з служби безпеки руху ТзОВ «ОНУР»

Букарай Юрій

«___» «___» 2017 р.

Керівник проекту:



Управління превентивної діяльності
 ГУ ДІСД у Львівській області

