



ТИМЧАСОВА СХЕМА № 1

організації дорожнього руху під час виконання робіт на
 половині проїжджої частини
 проспекту Свободи у м. Львові

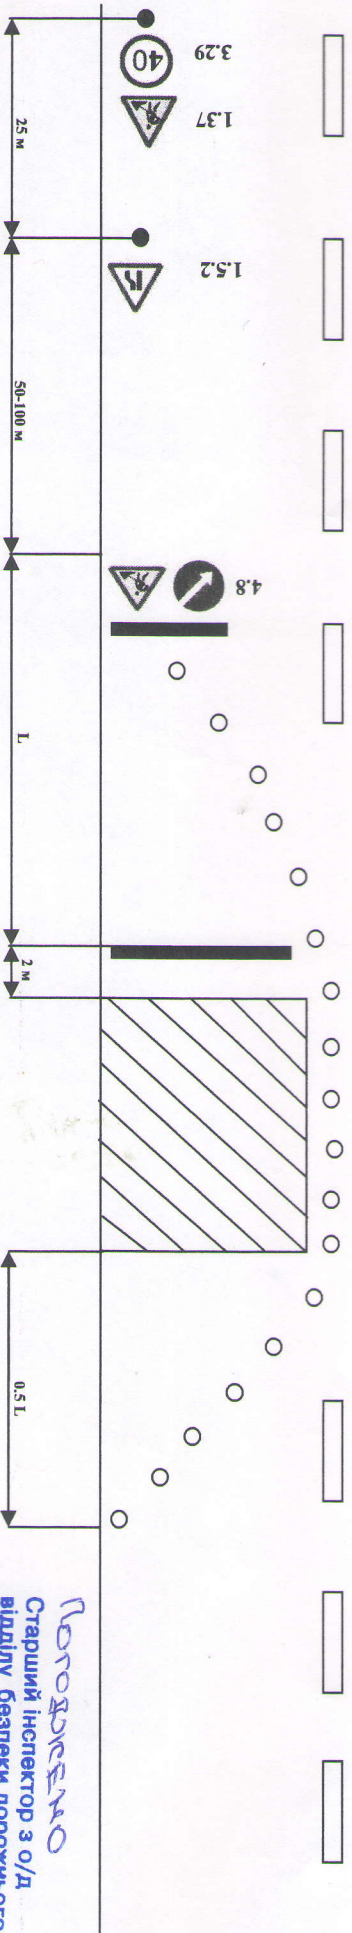

№ д/з ПДР	Назва дорожнього знаку	К-ть
1.37	Дорожні роботи	3 шт
1.5.2	Звуження дороги	2 шт
3.29	Обмеження максимальної швидкості	2 шт
4.8	Об'їзд перешкоди з лівого боку	1 шт
ВСЬОГО		8 шт

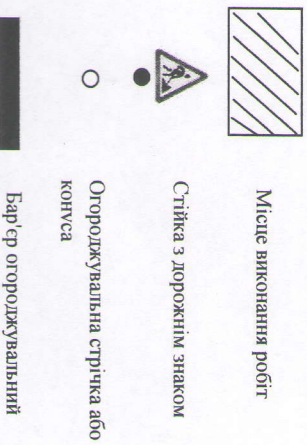

Погоджено
 Старший інспектор з о/д
 відділу безпеки дорожнього
 руху УЛП у м. Львові ДЛП

18.10.17 *[Signature]* Р.Ю. Марич

*Усіма попередніми умовами
 робіт наданою вчч
 ЗЛП у м. Львові, ДЛП за
 тел. 234-09-44
 2) गरेको, згідно регламенту
 відділу по Львові
 ДСД 4100-2014
 3) імена зварювачів робіт
 відоміти інспектору шляху
 ОДР*