Погоджено

_____

_____

(власник вуличної мережі)

Тимчасова схема №1

Організація дорожнього руху при дорожньо-ремонтних роботах по вул. Збоїща 6 (від вул. Берестяна до вул. Чигиринська)

Погоджено
листом від 13.08.2018
N 21214/41/12/02-2018
Інспектор ВБДР УПП
у Львівській області
майор поліції
О.Г.Козлов
13.08.2018

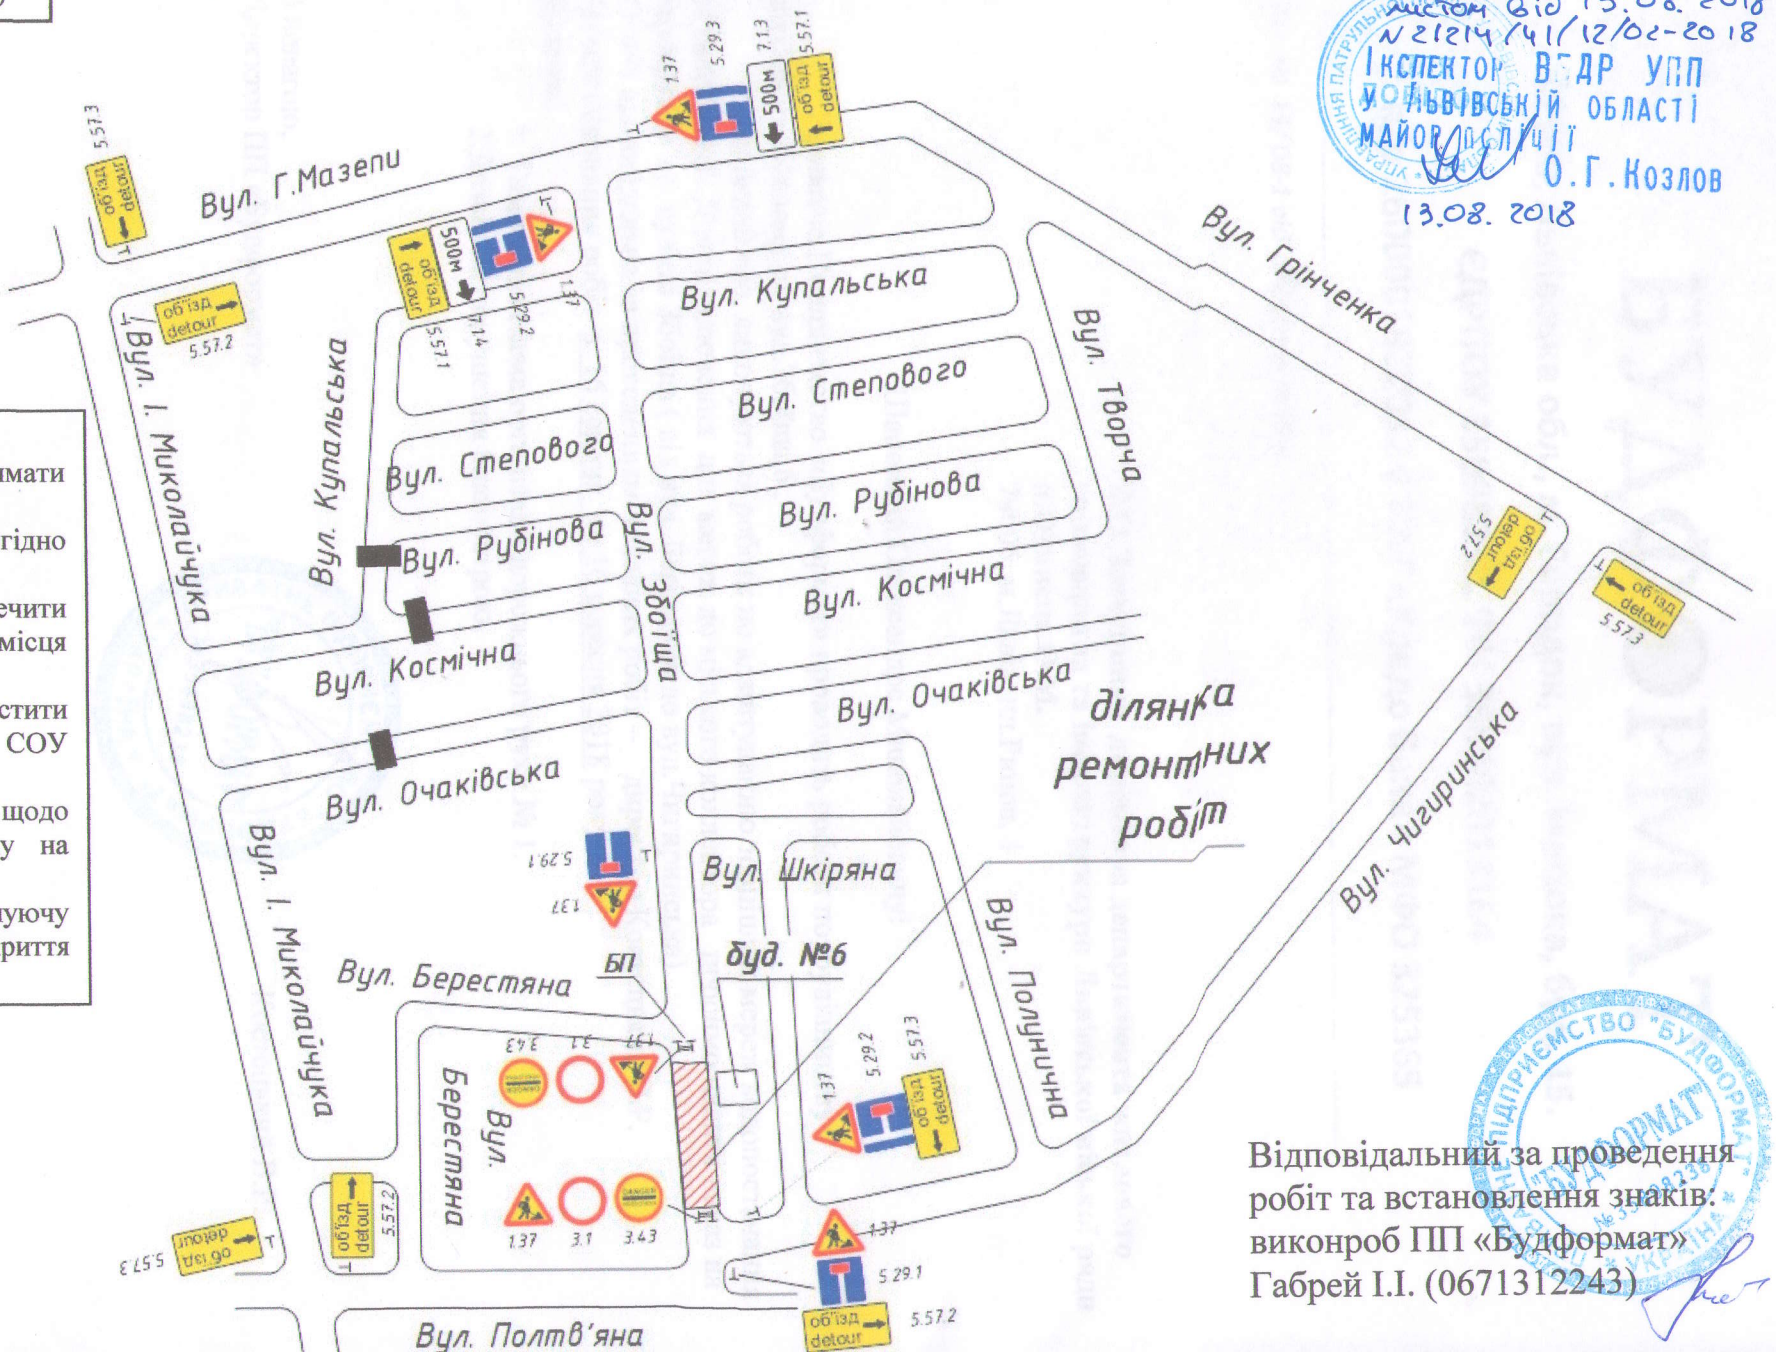

Вимоги:

Остаточне погодження отримати у власника вуличної мережі.

Термін виконання – згідно погоджувальних документів.

У нічний час забезпечити видимість та освітлення місця робіт.

Тимчасові знаки розмістити згідно ДСТУ 4100:2014 та СОУ 45.2-00018112-006:2006.

Вжити заходів щодо недопущення виносу бруду на проїзну частину.

Після проведення робіт існуючу схему ОДР та дорожнє покриття привести у відповідний стан.

Відповідальний за проведення робіт та встановлення знаків:
виконроб ПП «Будформат»
Габрей І.І. (0671312243)