

2018р.


наказом начальника ГУ ДАУ в м. Львів
№ 21319 від 14.08.2018
інженер В.В.Р. УМД у м. Львів
старший інженер дорожнього будівництва
бутихує на с. 18



Тимчасова схема організації дорожнього руху

(об'їзд і розстановки дорожніх знаків) на залізничному переході 4+277 дільниці Львів - Рівна Руська


ПОДПИСАНО
В.В.Р.
14.08.2018р.
В.В.Р.

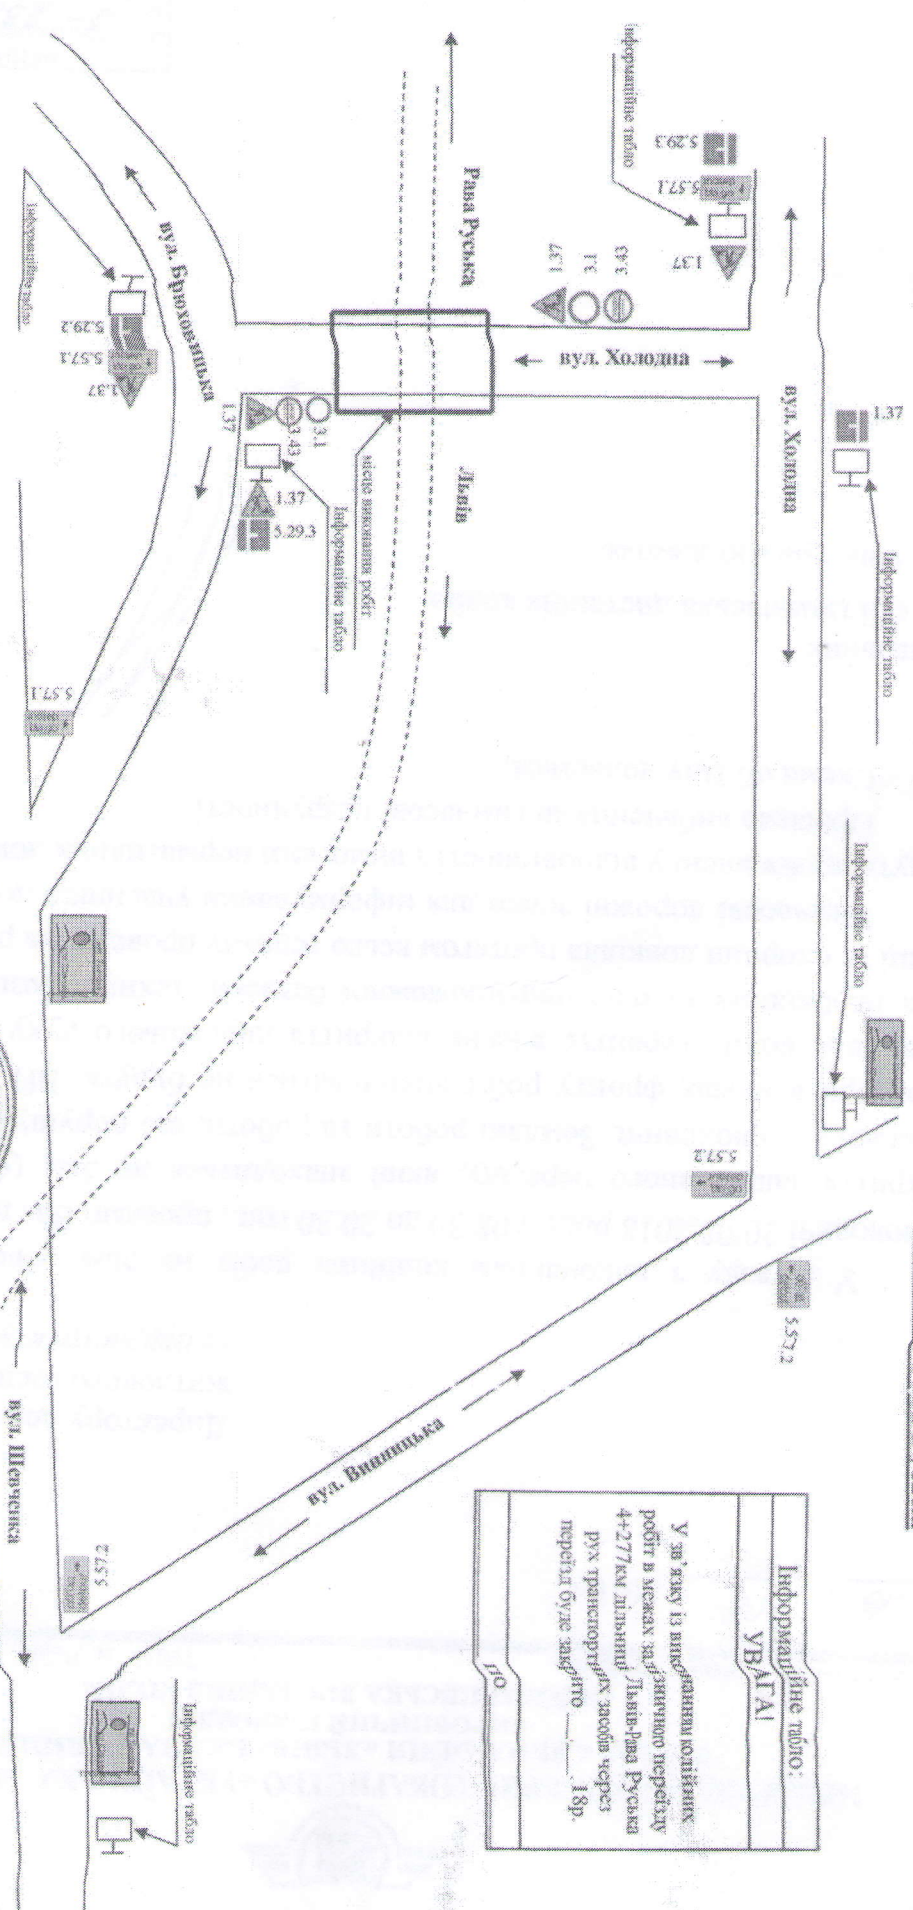

Інформаційне табло:
УВАГА!
У зв'язку із виконанням робіт в межах залізничного переходу 4+277 км дільниці Львів-Рівна Руська рух транспортних засобів через перехід буде закрито ____ 18р.

Век: Чума ІІІО, 226-63-00

Відповідальний за виконання робіт
начальник дільниці Зварич Д. Р., тел. 067-961-47-48

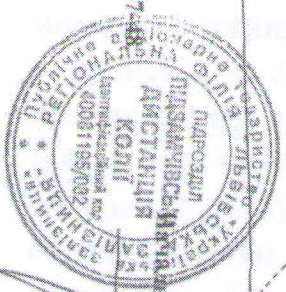

Кирда А.М.