


Тимчасова схема організації дорожнього руху
 (об'їзду і розстановки дорожніх знаків) на залізничному переїзді №384м під'їзної колії
 ПРАТ "Компанія Ензім" - вул. Ніщинського м. Львів



Відповідальний за виконання робіт
 Начальник дільниці Зварич Д.Р., тел. 067-961-47-48
 Ч.д.п.п. № 226-03-00

Головний інженер ВП "Лізіамчівська дистанція колій"
 Зайцев А.Ю.

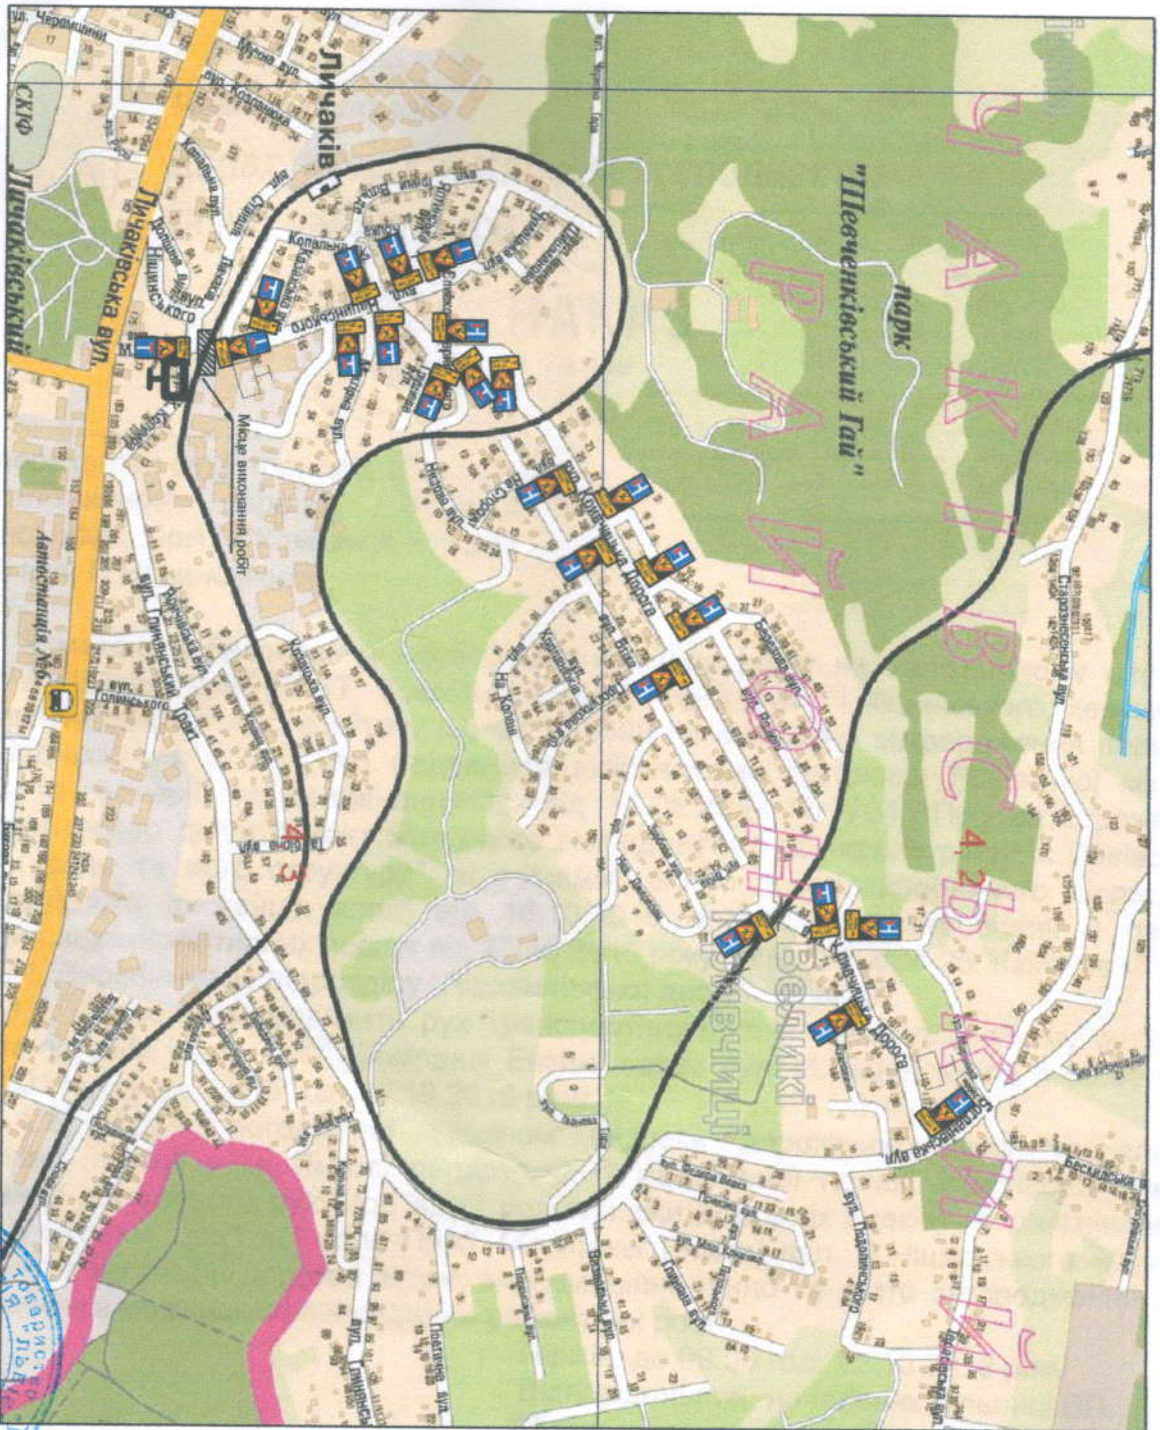

5291
 5292
 5293
 5571
 5572
 5573

УВАГА!!!
 Інформаційне табло
 у зв'язку з виконанням
 колійних робіт
 в межах залізничного переїзду
 через вул. Ділянського
 через вул. Ділянського
 через переїзд буде закрито



номер ВІДР. УПР ч. 10
 територія розміщення знаків
 вул. Ніщинського м. Львів