




Ескіз	№ п/п ПДР	Назва дорожнього знаку	К-сть
	137	Дорожні роботи	2
	3.1	В'їзд заборонено	2
	3.43	Небезпека	2
	5.29.1	Тупик (прямо)	3
	5.29.2	Тупик (зліва)	1
	5.57.1	Напрямок об'їзду (прямо)	4
	5.57.2	Напрямок об'їзду (направо)	3
	5.57.3	Напрямок об'їзду (наліво)	8
	7.1.1	Відстань до об'єкта	4
	5.56	Схема об'їзду	4
	Бар'єр огороження Розташувати по периметру місця проведення робіт		

Відповідальний за організацію дорожнього руху на перекритті
 Інженер компанії "Евробудстіль"
 тел. (096) 885-03-34
 Час проведення робіт:
 Ширина проїжджої частини в місці проведення робіт
 тротуари відсутні

Розглянуто та погоджено
 місцем № 18042/14/12/02-2018
 Начальник відділу
 безпеки дорожнього руху
 УПП у Львівській області
Р.О. Вахула

Тимчасова схема

у роботах по монтуванні проводів через вул. Луганська

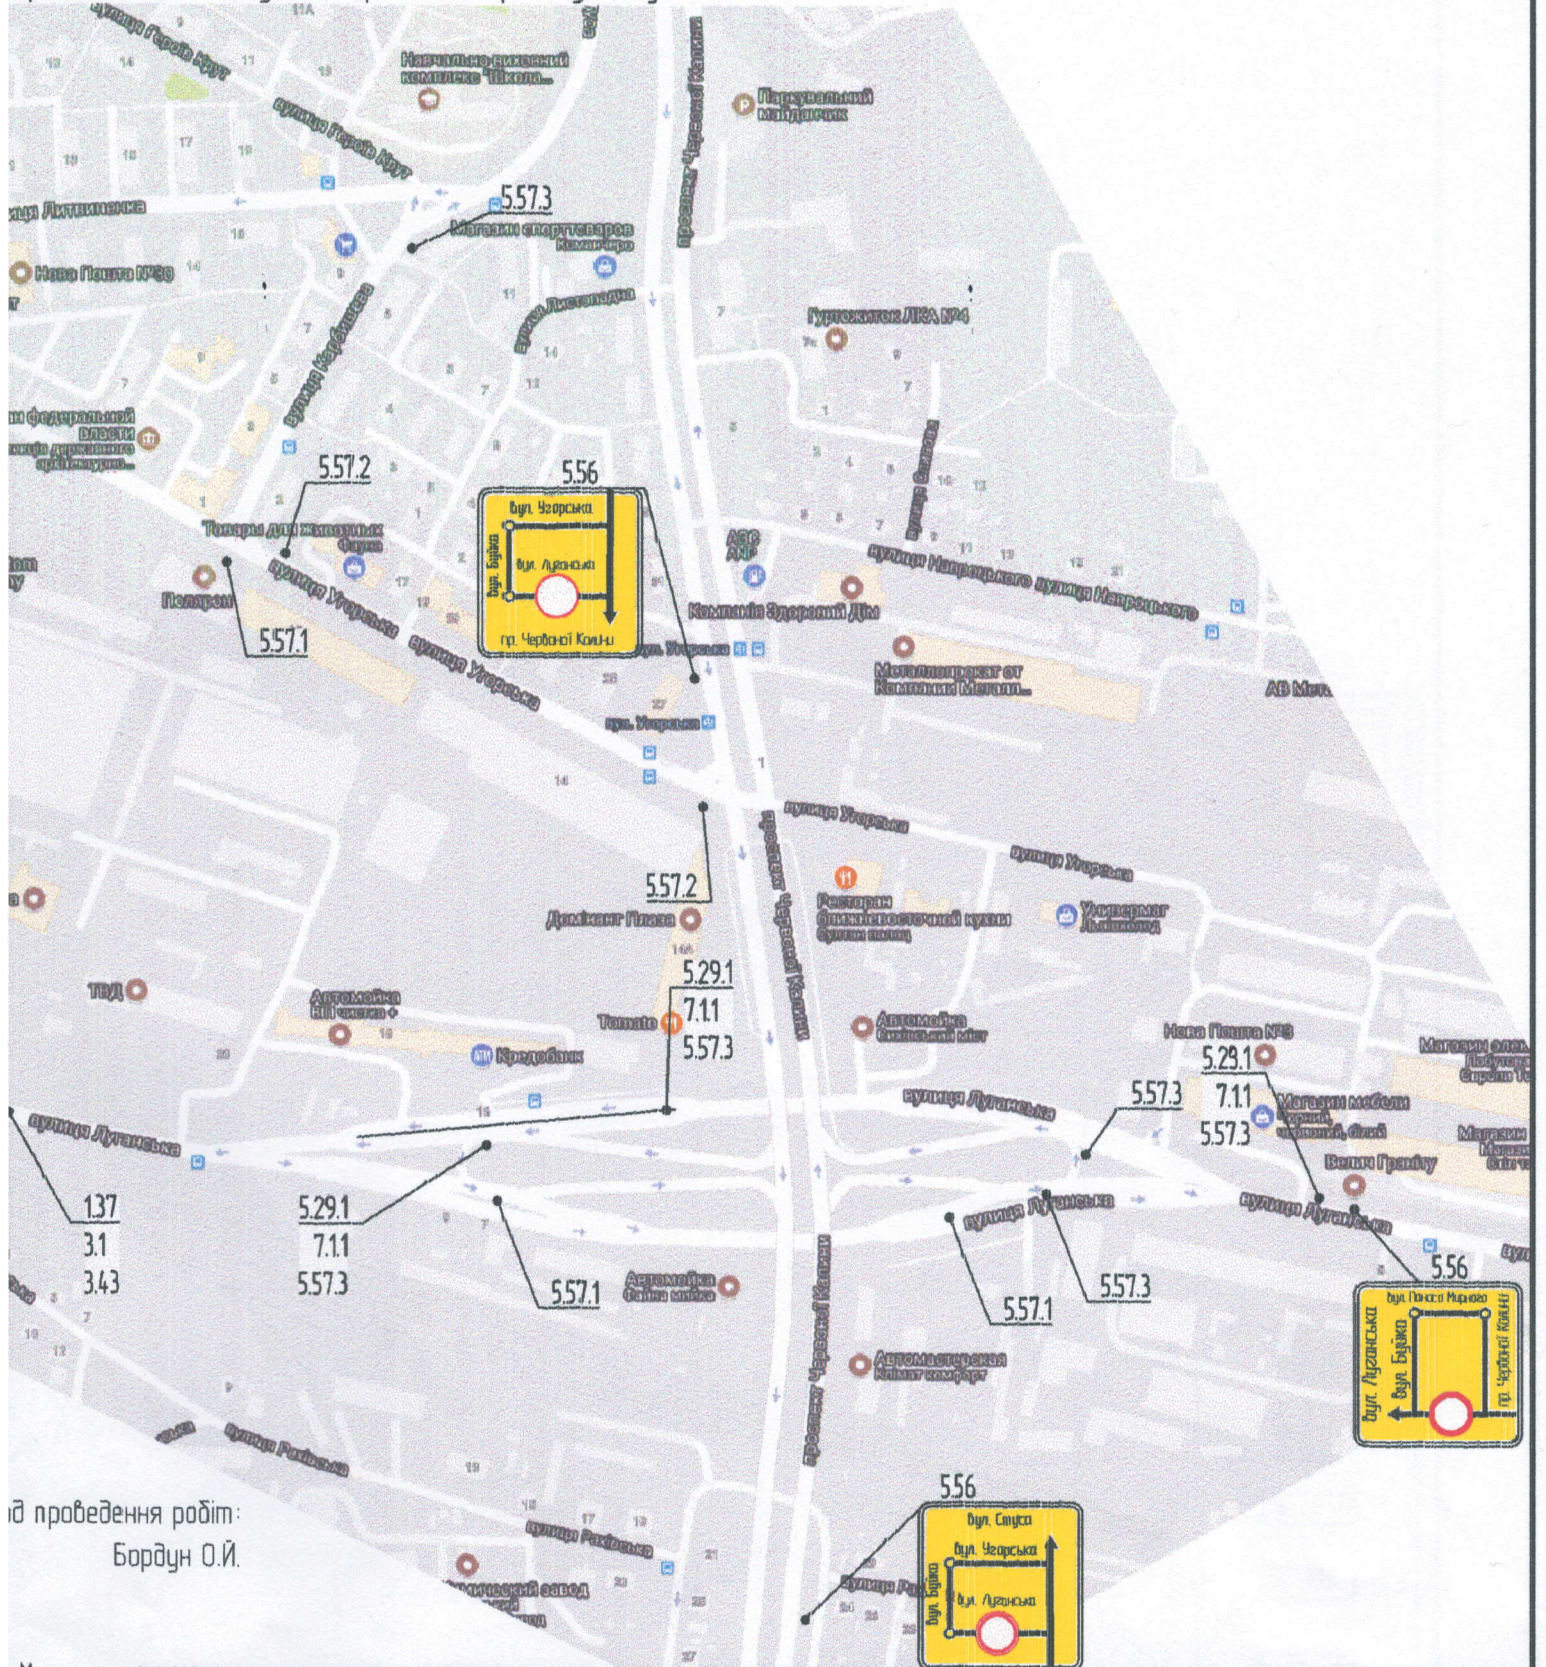

від проведення робіт:
Бордун О.Й.

М,

						16907.13 - ПЛ.БР		
						Реконструкція ПЛ 35 кВ ЛТЕЦ - ПС Л-4 на ділянці опор 10-12		
Зм.	Кільк.	Арк.	№ док	Підп.	Дата	Стадія	Аркуш	Аркушів
ГІП		Швидкий		<i>[Signature]</i>	07.18	ПЛ 35 кВ	РП	
Гол. спец.		Савіцький		<i>[Signature]</i>				
Розроб.		Борсук		<i>[Signature]</i>		Тимчасова схема організації дорожнього руху М 1:5000	ПрАТ "ПВНДКІ "Укрзахіденергопроект"	
Перевір.		Радзівіл		<i>[Signature]</i>				
Н. контр.		Савіцький		<i>[Signature]</i>				