


ТИМЧАСОВА СХЕМА ОРГАНІЗАЦІЇ ДОРОЖНЬОГО РУХУ ПРИ ПРОВЕДЕННІ БУДІВЕЛЬНИХ РОБІТ ПО ВУЛИЦІ ЧАЙКОВСЬКОГО У М. ЛЬВОВІ

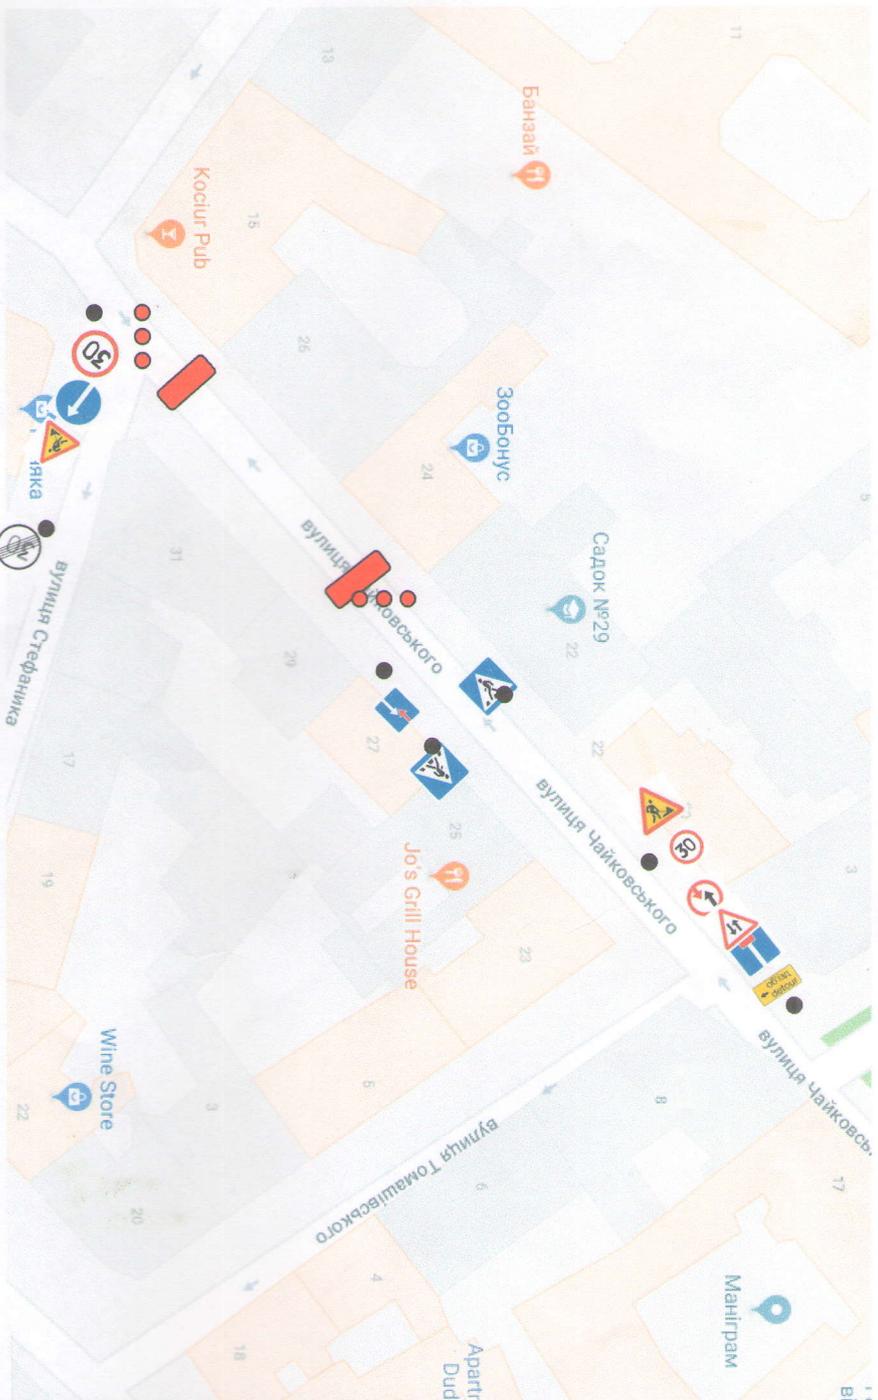

№ д/з ПДР	Назва дорожнього знаку	К-ть
1.37	Дорожні роботи	2шт.
3.29	Обмеж. макс. швидкості	2шт.
3.30	Кінець обмеж. макс. швид.	1шт.
5.35.1(2)	Пішохід. перехід	2шт.
2.5	Перевага зустрічного руху	1шт.
2.6	Перевага перед зустріч. рухом	1шт.
5.29.1	Тупик	1шт.
4.1	Рух прямо	1шт.
1.26	Двосторонній рух	1шт.
	ВЬОГО	12шт.

УМОВНІ ПОЗНАЧЕННЯ

- - місце встановлення знаків
- - конуси
- - бар'єрне огороження

Вимоги

Тимчасові дорожні знаки розмістити згідно ДСТУ 4100:2014 на жовтому тлі.
Остаточне погодження отримати у власника вуличної мережі.
 Вжити заходів щодо недопущення вивозу бруду на проїзну частину.
 Після проведення робіт існуючу схему ОДР та дорожнє покриття привести у відповідний стан.

Замовник ПП «Рока»	Виконавець ТЗОВ «Ликада»	Погоджено ВДР УПП у м. Львові ДПП	Погоджено	Відповідальний за проведення робіт та встановлення знаків виконроб ТОВ «Ликада Плюс» Гарасимчук Б. тел. 068-5015945	Термін проведення робіт: згідно погоджувальних документів
Олійник НЄ 37656275	ЦИКАДА ПЛЮС №36788145	Власник вуличної мережі Гарасимчук Б. тел. 068-5015945	ВІДПІЛ КОМУНАЛЬНОГО ГОСПОДАРСТВА ГОСПОДАРСЬКОЇ АДМІНІСТРАЦІЇ Львівської районної адміністрації		

Official stamps and signatures of the involved parties, including the Lviv Regional Administration and the contractor 'Lycada'.