


# ТИМЧАСОВА СХЕМА ОРГАНІЗАЦІЇ ДОРОЖНЬОГО РУХУ ПРИ ПРОВЕДЕННІ ДОРОЖНЬО-РЕМОНТНИХ РОБИТ ПО ВУЛИЦІ СТАВОВА У М.ЛЬВОВІ

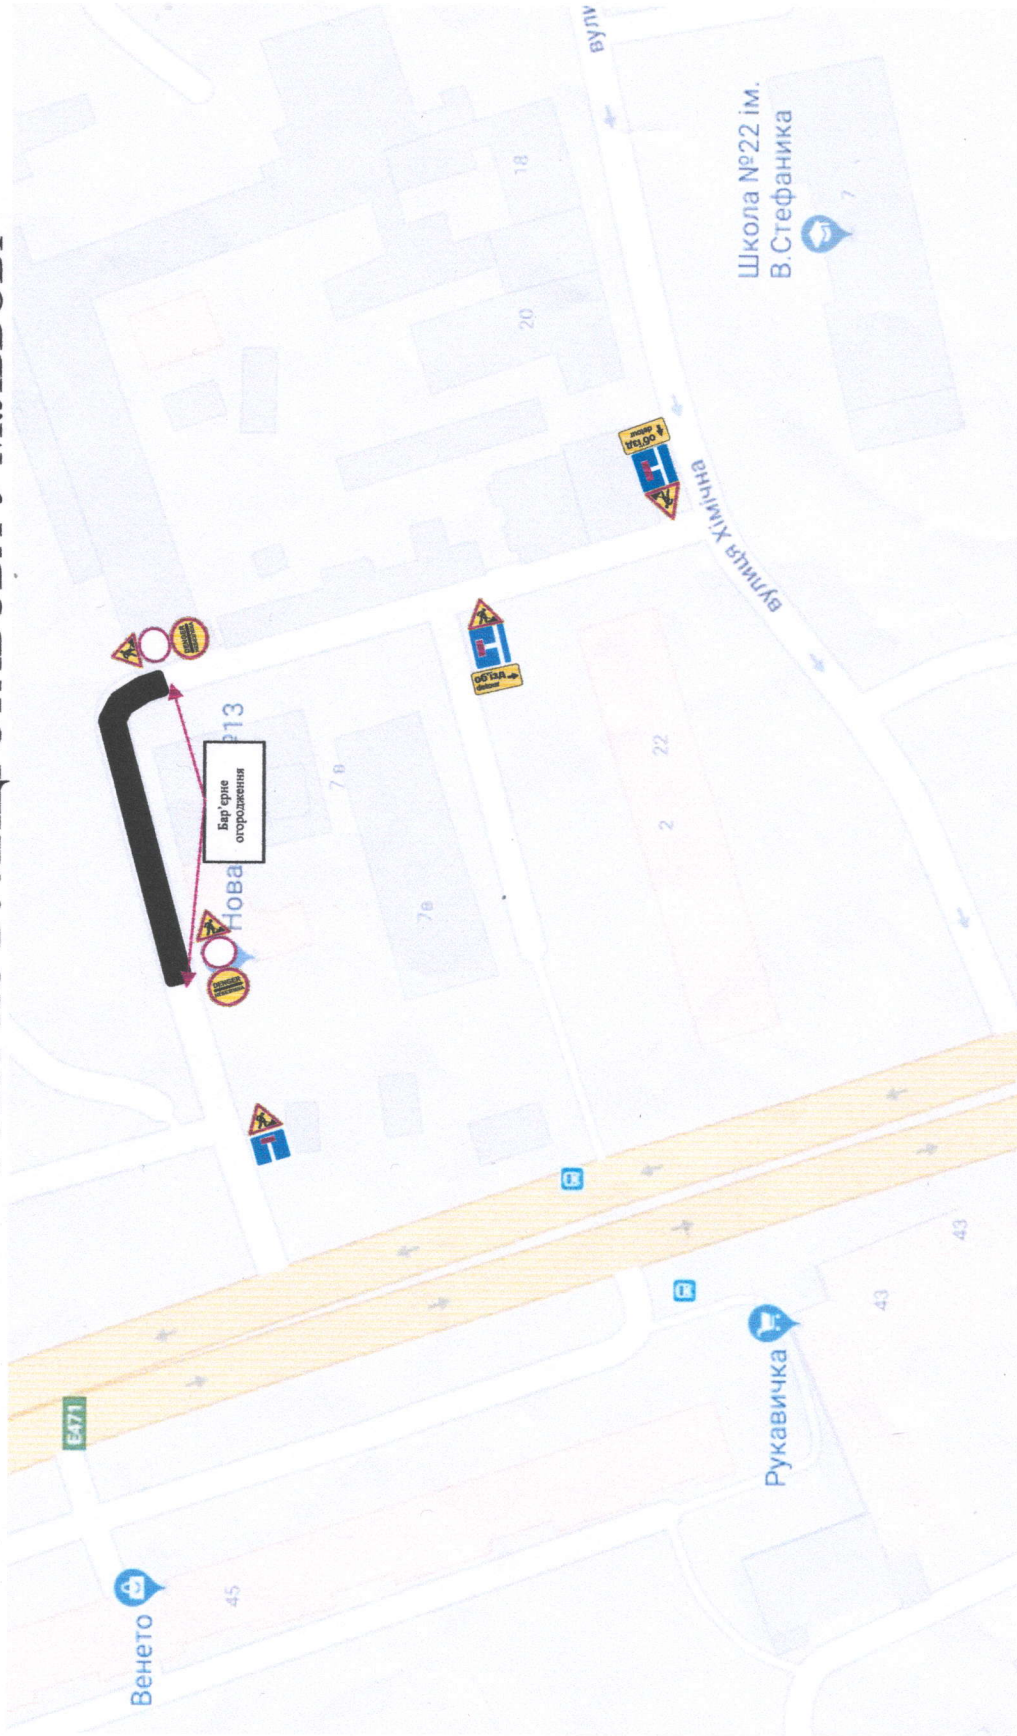

Тимчасові знаки розмістити згідно ДСТУ 4100:2014 та СОУ 45.2-00018112-006:2006. Остаточне погодження отримати у власника дорожньої мережі

## УМОВНІ ПОЗНАЧЕННЯ

■ Місце виконання робіт

▲ Дор. знак 1.37 (5шт.)

■ Дор. знаки 5.29.1 (1шт.), 5.29.2 (1шт.), 5.29.3 (1шт.)

▲ об'їзд detour 5.57.1 (1шт.), 5.57.2 (1шт.)

○ Дор. знак 3.1 (2шт.)

○ Дор. знак 3.43 (2шт.)

Взгоджено місцеві №15204/4112 - 2018 Старший інспектор з о/д відділу безпеки дорожнього руху УПП у Львівській області  
01.06.18 Р.Ю. Марич

ПОГОДЖЕНО  
В К Г  
ШЕВЧЕНКІВСЬКА Р.А.  
"04" "06" 2018 р.