



ТИМЧАСОВА СХЕМА № 2

організації дорожнього руху під час виконання робіт на
 половині проїжджої частини вулиці з одностороннім рухом
 проспект Свободи у м. Львові

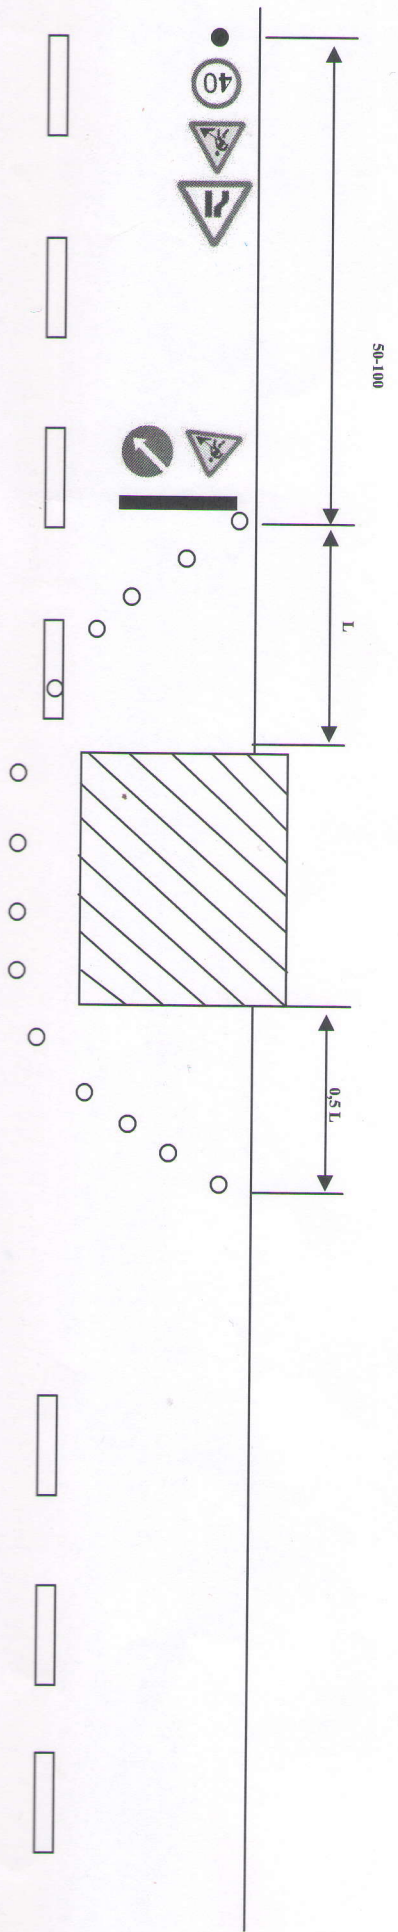

№ д/з ПДР	Назва дорожнього знаку	К-ть
1.37	Дорожні роботи	3 шт
1.5.3	Звуження дороги	2 шт
3.29	Обмеження максимальної швидкості	2 шт
4.7	Об'їзд перешкоди з правого боку	1 шт
ВСЬОГО		8 шт

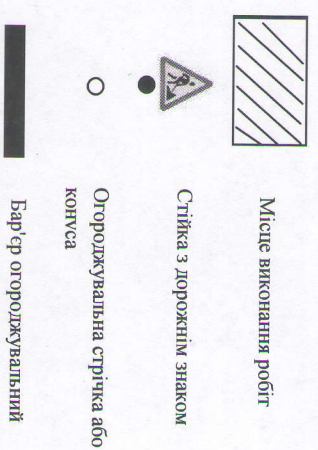

Погоджено
 Старший інспектор з о/д
 відділу безпеки дорожнього
 руху УПІЛ у м. Львові ДІП
 18.01.17
 Р.Ю. Марич

1) перед податком наді-
 бена робіт надіграти
 ВИС УПІЛ у м. Львові ДІП
 за тел. 234-08-44

2) встановити знаки безпеки
 відповідно до Више
 ДСТУ 400-2014

3) після закінчення робіт
 відновити існуючу схему
 ОДР